



PLANTA GENERAL
ESC 1:250

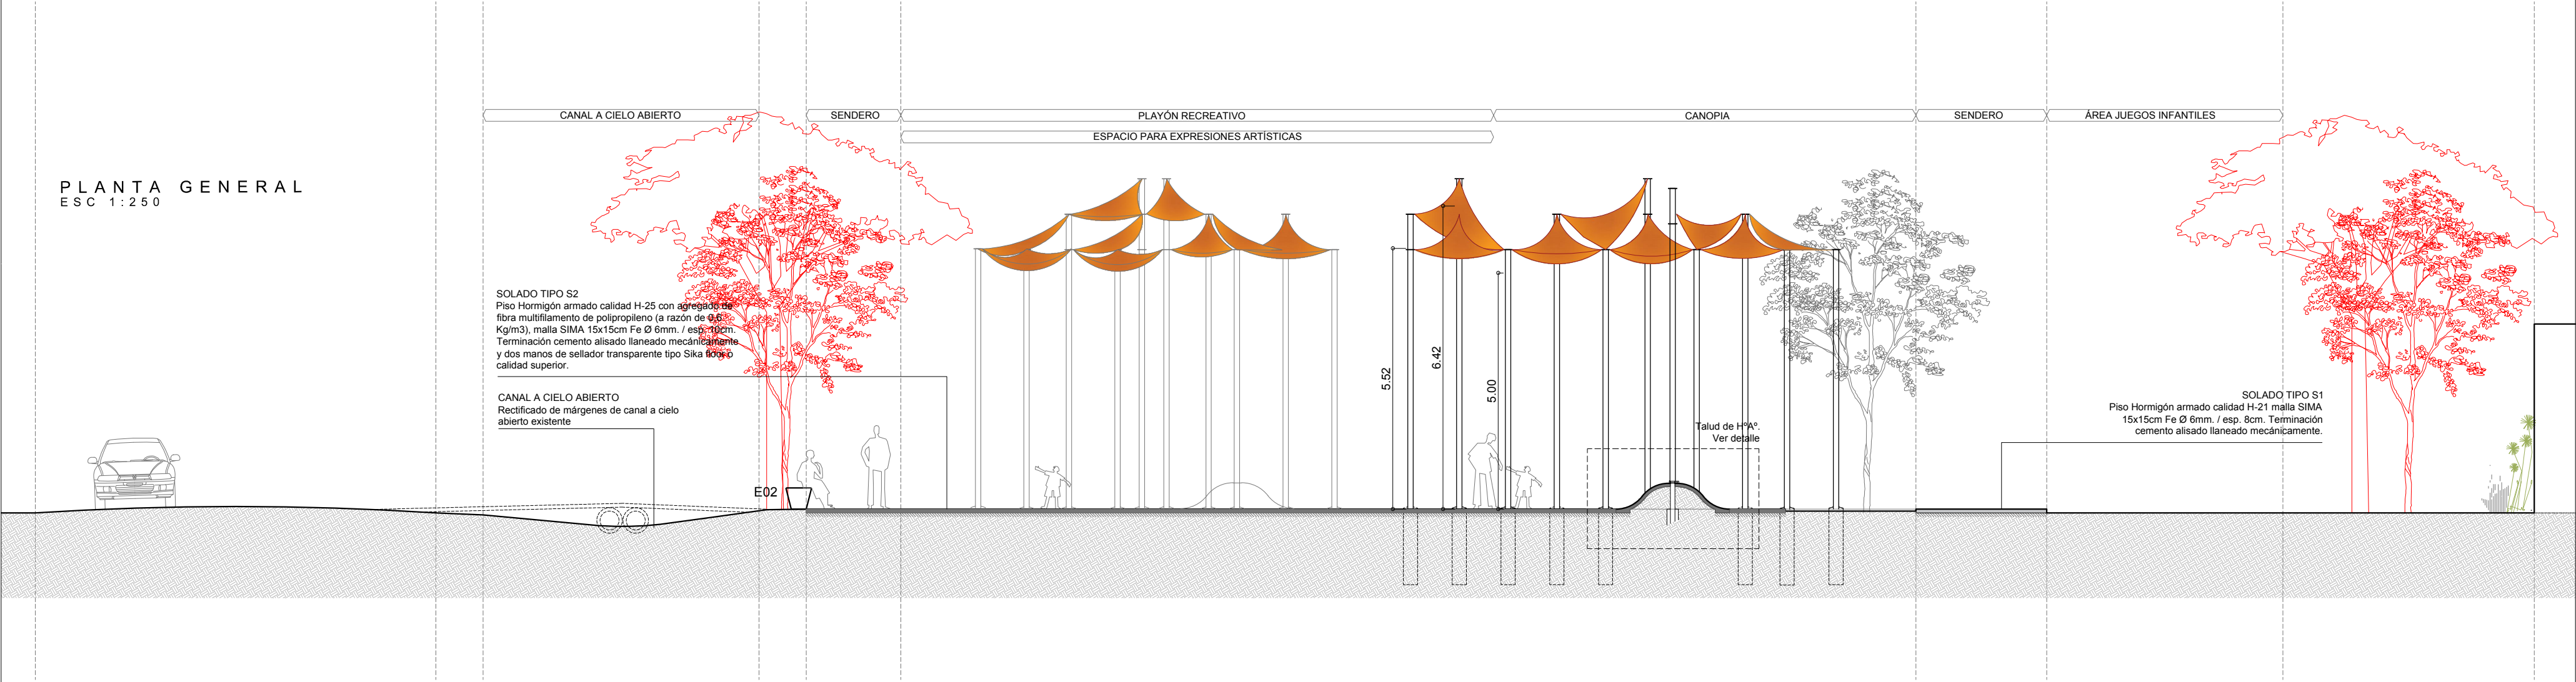

MUNICIPALIDAD DE LA
CIUDAD DE SANTA FE

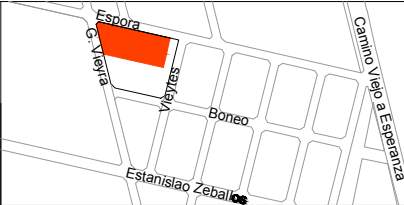

OBRA:

**INTEGRAR BARRIO
LAS LOMAS:**
PLAZA LAS LOMAS

RUBRO: **ARQUITECTURA**

PLANO: **CORTE**

NIVEL: **PLANTA BAJA**

ESCALA: 1:100

PLANO N°:

AC_01