


VISTA OESTE



VISTA ESTE

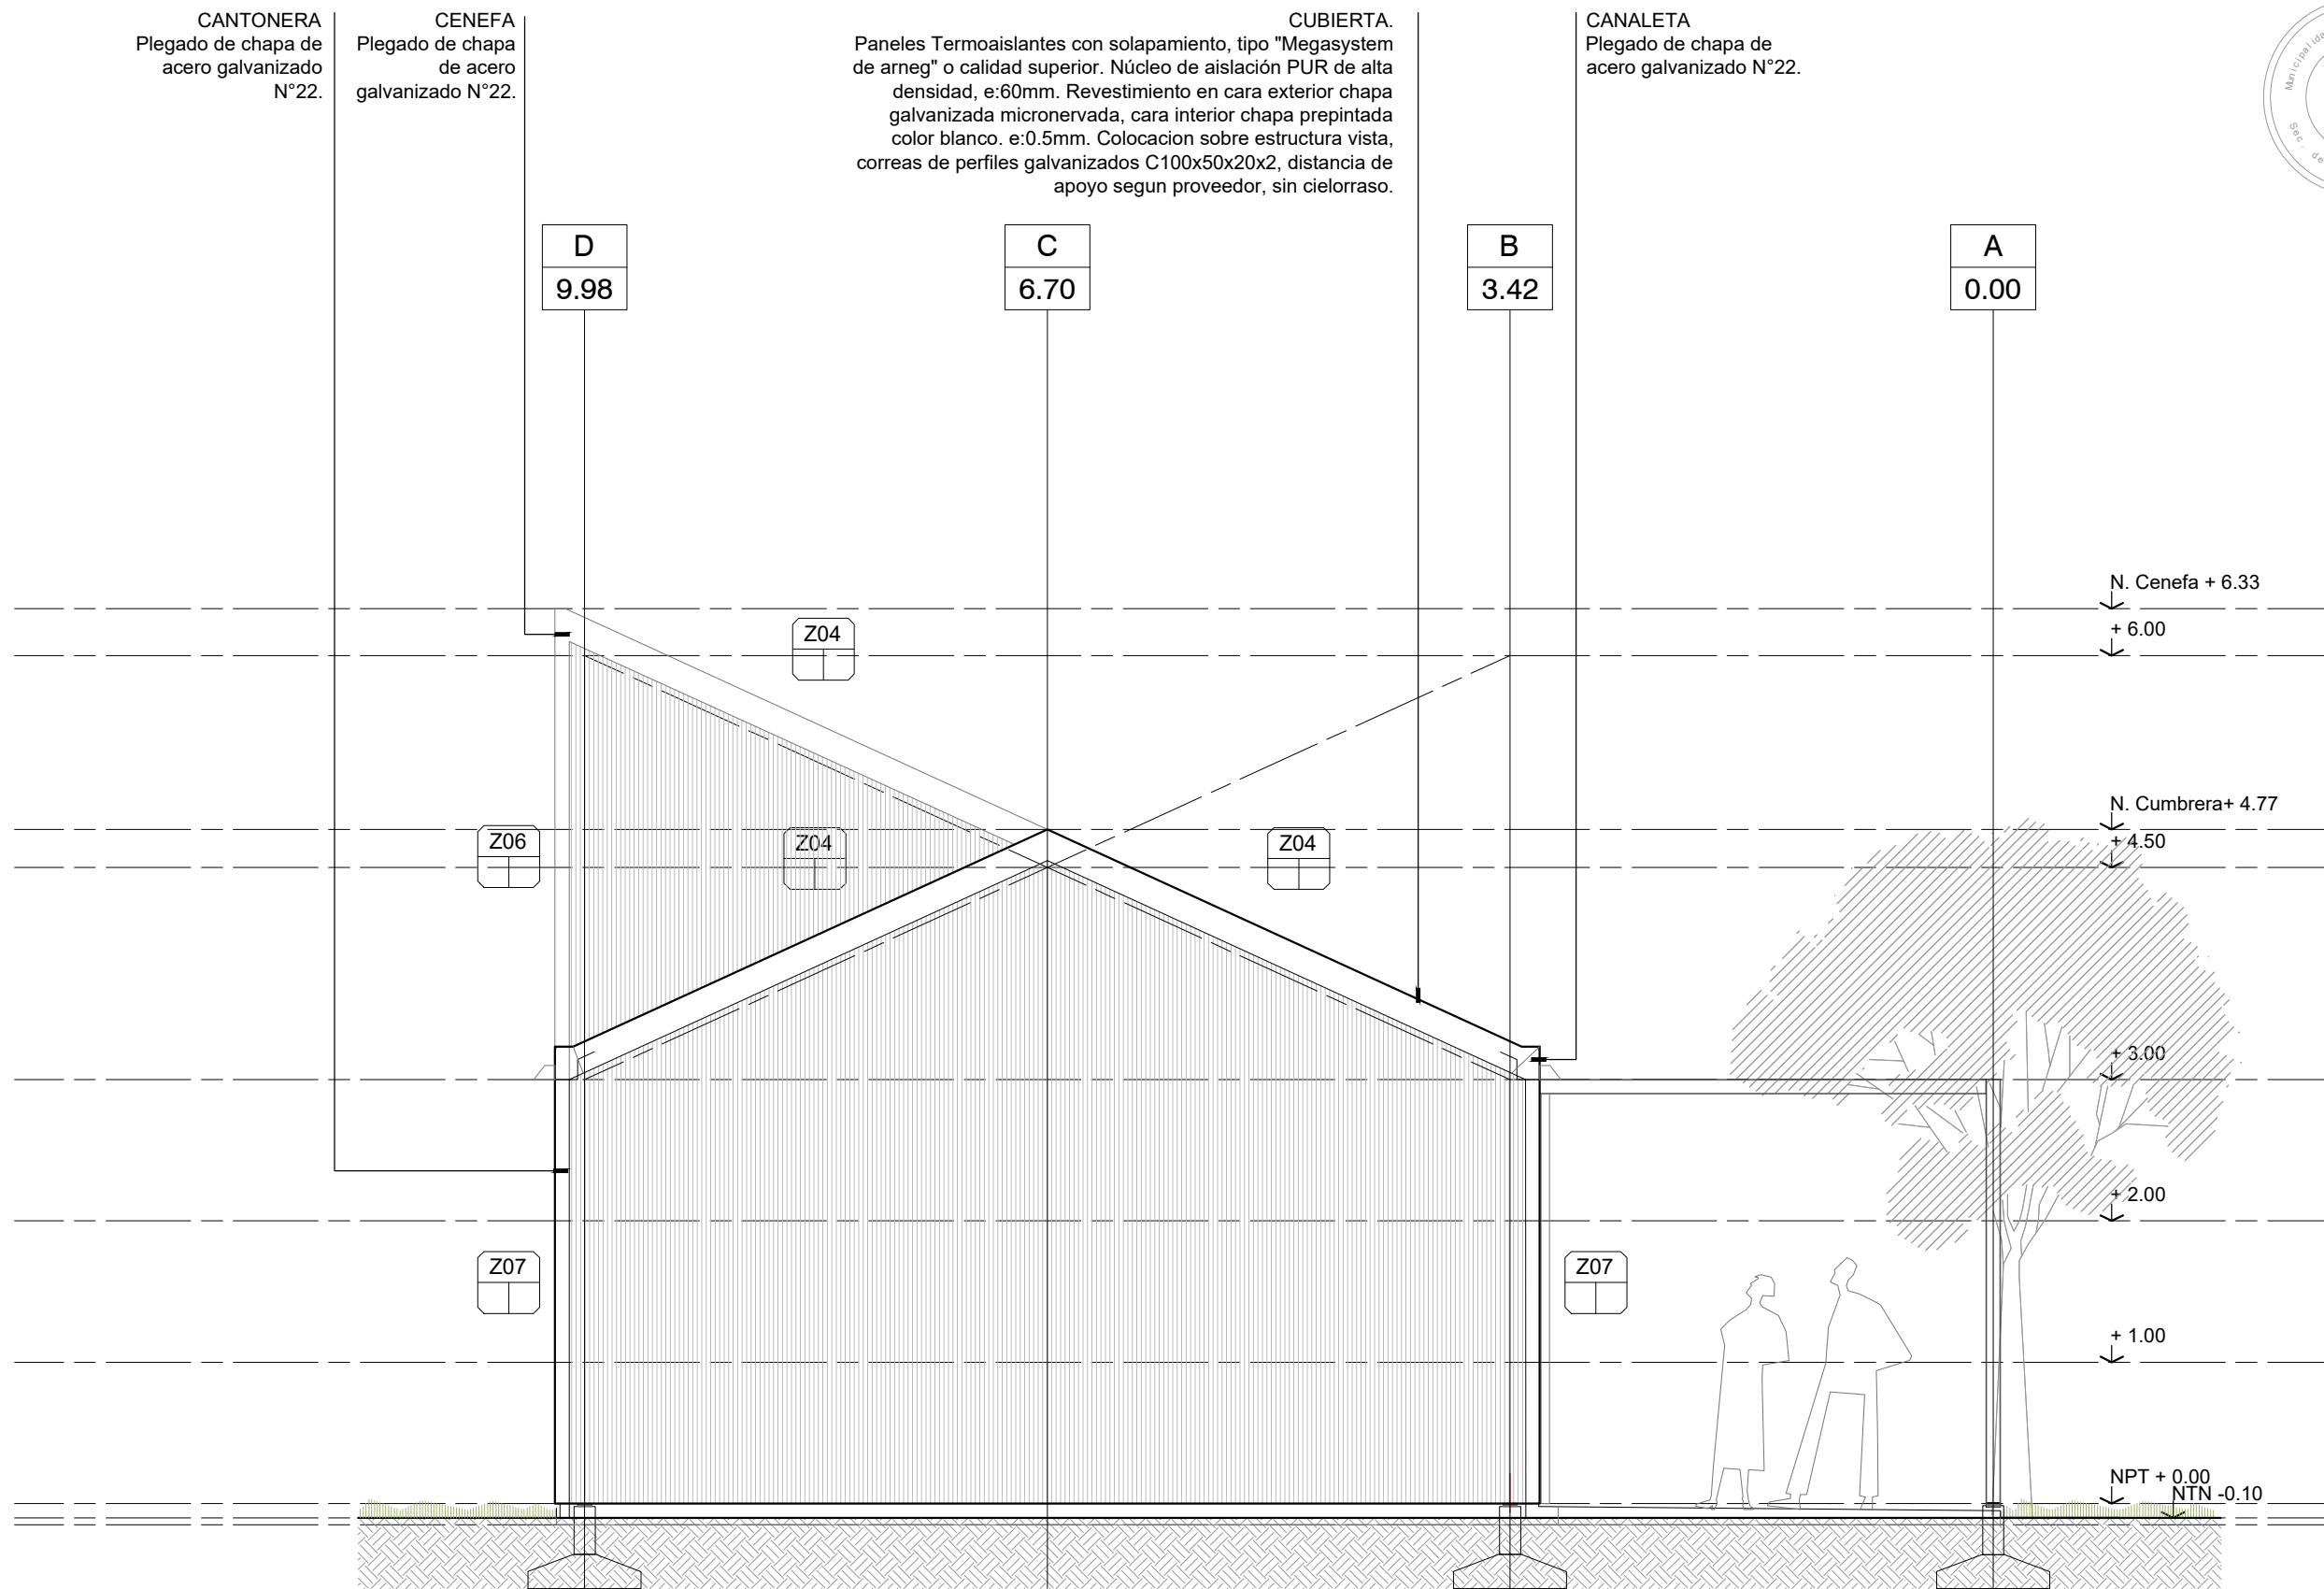

MUNICIPALIDAD DE LA
CIUDAD DE SANTA FE



OBRA:
ESTACIÓN LAS LOMAS

RUBRO: **ARQUITECTURA**

PLANO: **VISTAS**

NIVEL: **PLANTA BAJA**

ESCALA: **1:50**

PLANO N°:

AV_03