

Concurso Privado de Precios N° 1 - Puesta en valor edificio destinado a sanitarios públicos en Casco Histórico

De acuerdo a la planimetría que se adjunta, se solicita el presupuesto para la realización de las siguientes tareas:

- **Movimiento de tierras:** excavación de zanjas cimentaciones (1,05 m³).
- **Estructuras H° A°:** zapata corrida para muros de H° de cascotes (1,05 m³).
- **Mampostería:** ladrillos comunes en cimientos (0,75 m³), ladrillos cerámicos huecos e=12 cm (34,80 m²), dinteles/refuerzos de mampostería (13,80 m).
- **Capa aisladora:** horizontal en muros (3,45 m²), vertical en muros (6,95 m²).
- **Revoque:** interior grueso + impermeable (120 m²).
- **Contrapiso:** H° cascotes e=10 cm (10,3 m²).
- **Cielorraso:** placas Roca de yeso armado con estructura metálica (40,35 m²). Aislación térmica de cielorrasos – lana de vidrio de 50 mm (40,35 m²).
- **Revestimientos:** cemento alisado terminado a la llana metálica (120 m²).
- **Pisos:** cemento alisado terminado a la llana (mecánico o manual) 41 m².
- **Carpinterías:** carpintería de aluminio vidriada sin celosía – ventilucos (2,16 m²); carpintería de aluminio – puerta ciega (5,40 m²); carpintería de hierro – herrerías varias (5,46 m²); carpintería de aluminio vidriada (12 m²).
- **Instalación eléctrica:** instalación completa (bocas de electricidad, tomacorrientes, artefactos de iluminación, tablero eléctrico, cableado).
- **Varios:** limpieza periódica y final de obra.

SAFETUR


ENTE AUTÁRQUICO
MUNICIPAL DE TURISMO
safetur@santafeciudad.gov.ar
+54 (0342) 4574122/23
Estación Belgrano
Boulevard Gálvez 1150, PB
3000 - SANTA FE

CALLE 3 DE FEBRERO

PASEO SILVESTRE BEGNIS

L.P. VEREDA MEDOR
CONEXIÓN A RED DE
AGUA POTABLE

CÁMARA DE
INSPECCIÓN
EXISTENTE

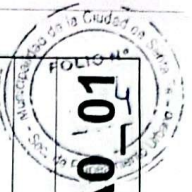

ESCALA: 1:200

PLANO N°:

A0_01

RUBRO: ENTORNO EXISTENTE


PLANO: -


NIVEL: -

OBRA:
SECRETARÍA DE PRODUCCIÓN Y
EMPLEO
3 de Febrero y Paseo Silvestre
Begniss


SECRETARÍA DE DESARROLLO
URBANO Y GESTIÓN HÍDRICA

Dirección de Preservación Edilicia

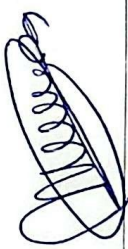


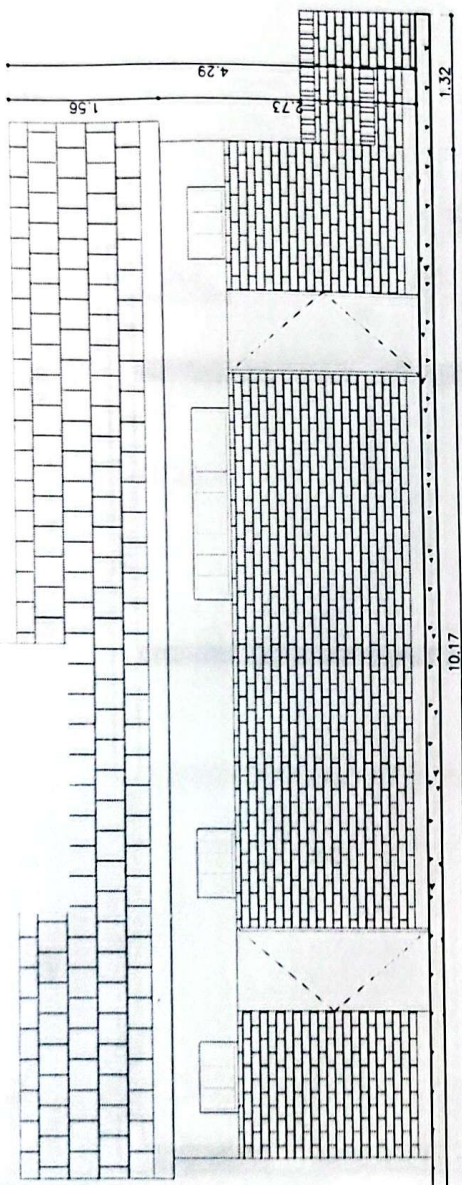


VISTA FRONTAL

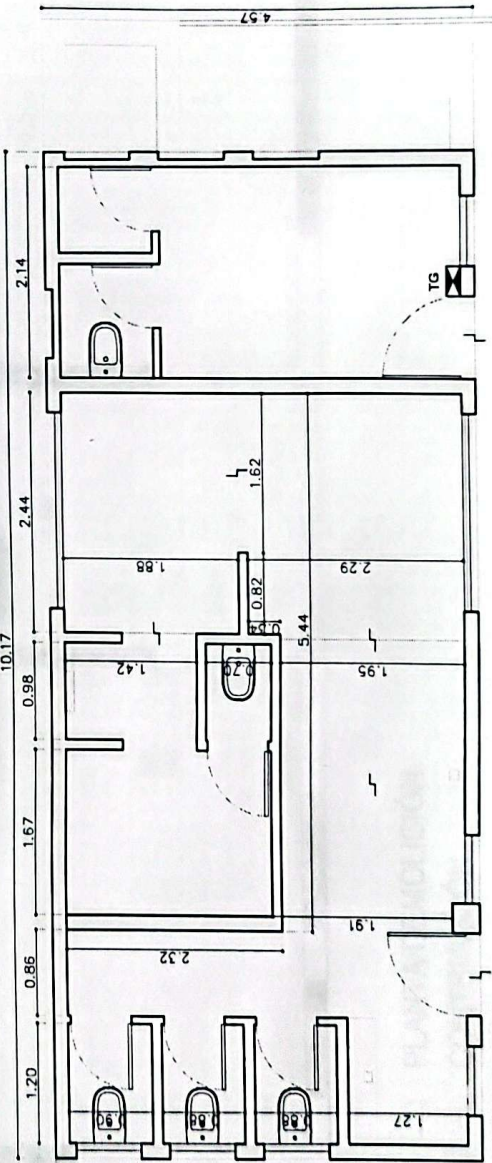

PLANTA

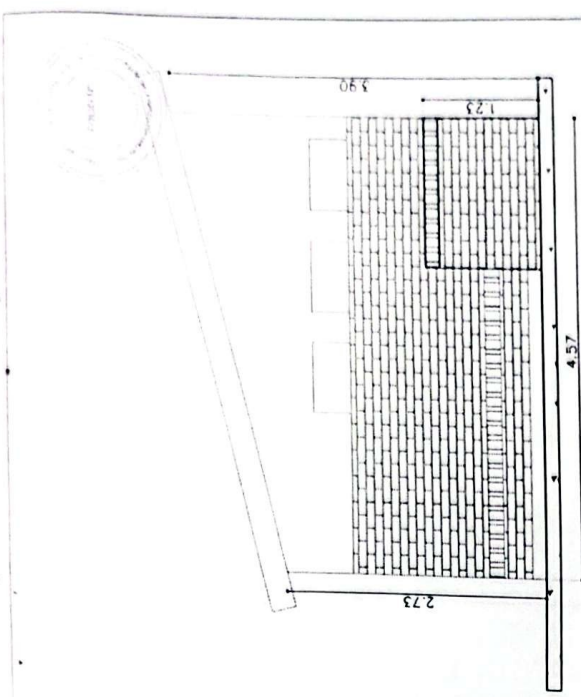

VISTA LATERAL

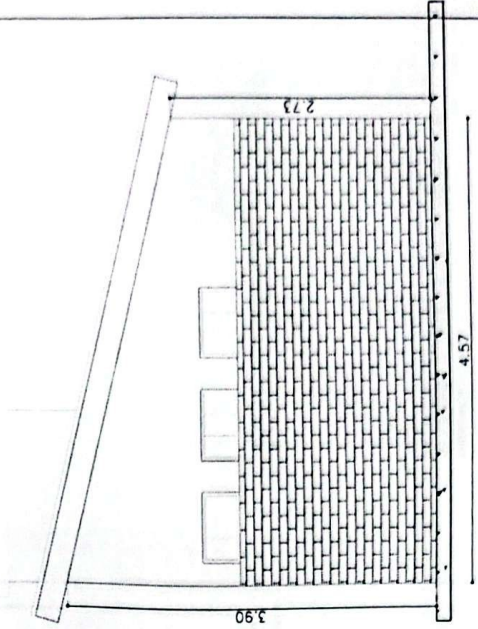


VISTA LATERAL

RUBRO: RELEVAMIENTO	ESCALA: 1:50
PLANO: -	PLANO N°:
NIVEL: -	NIVEL:

OBRA: SECRETARÍA DE PRODUCCIÓN Y EMPLEO
 3 de Febrero y Paseo Silvestre
 Begnis


[Handwritten signature]

SECRETARIA DE DESARROLLO URBANO Y GESTIÓN HIDRICA
 Dirección de Preservación Edilicia

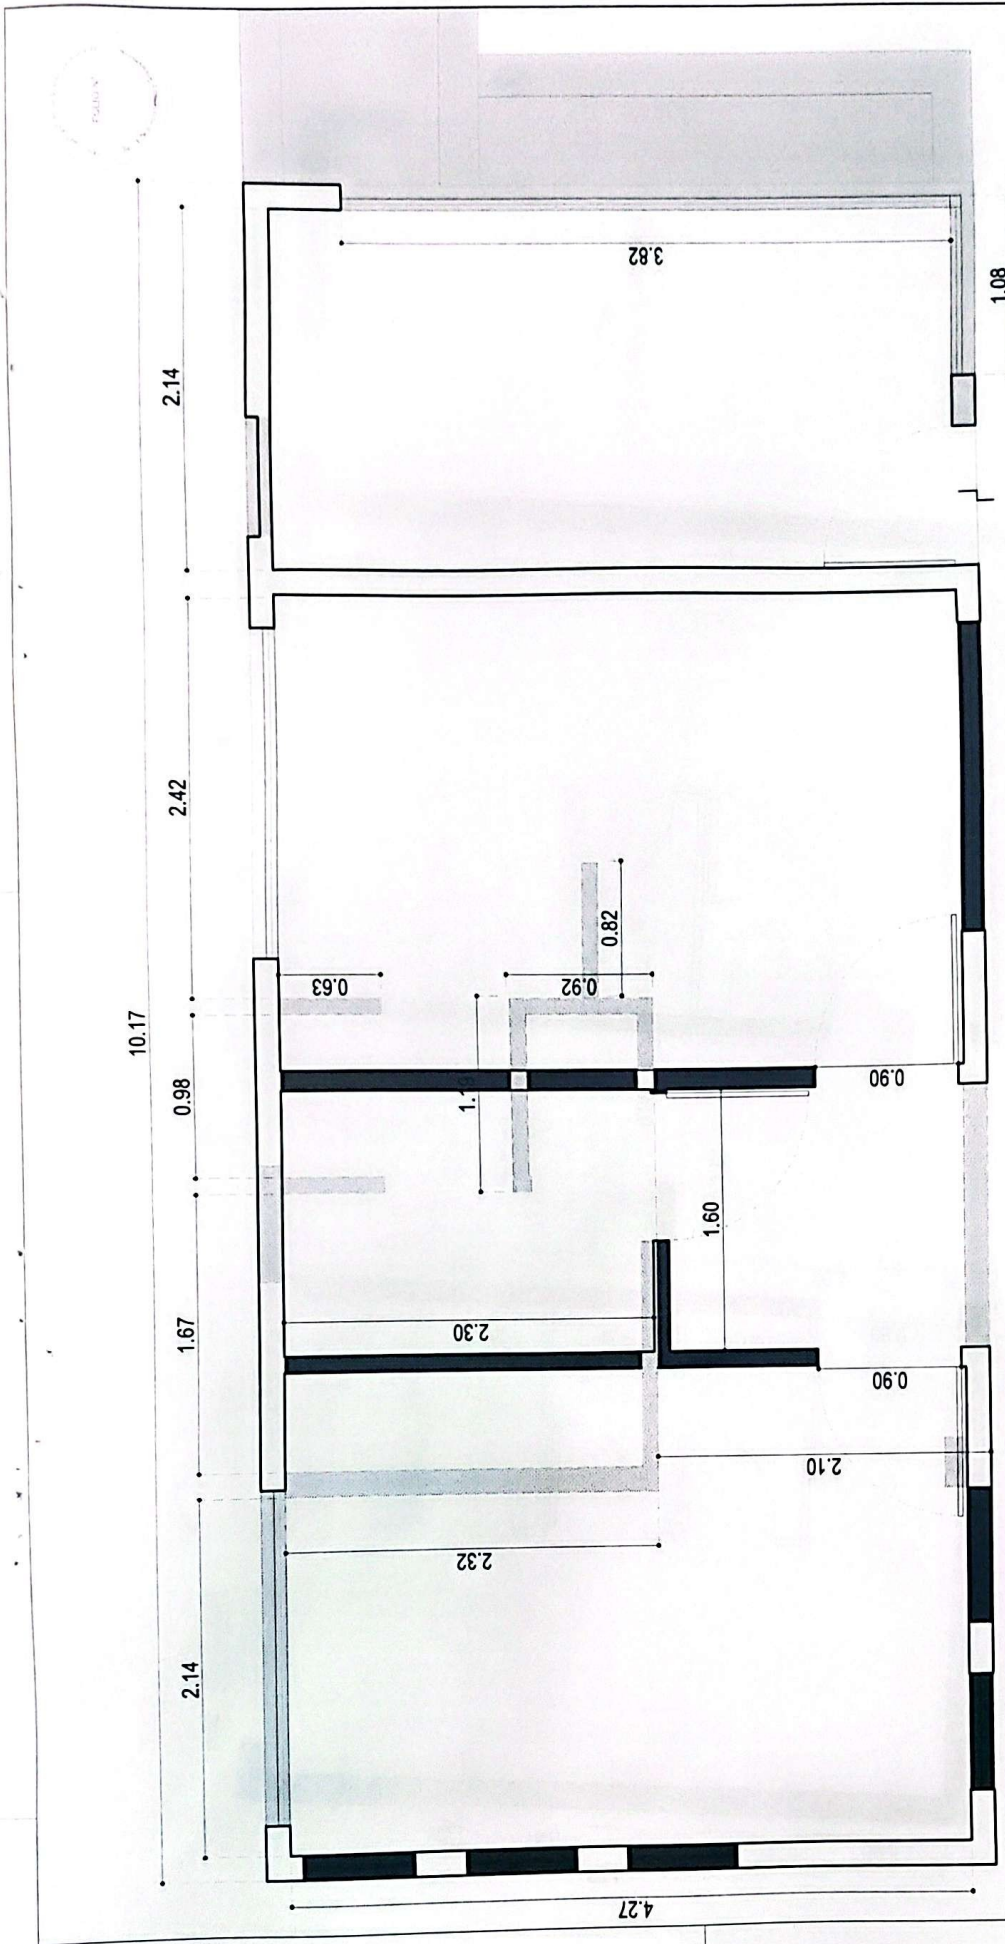

— PLANTA DEMOLICIÓN -
CONSTRUCCIÓN

NOTA: EVALUAR ESTRUCTURA EXISTENTE Y REFUERZOS NECESARIOS PARA EJECUCIÓN DEL PROYECTO

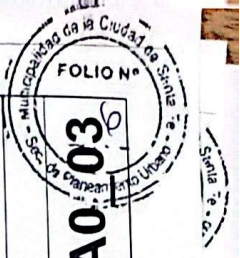


ESCALA: 1:30
RUBRO: PLANTA DEMOLICIÓN - CONSTRUCCIÓN
PLANO N°:
NIVEL: -

OBRA: SECRETARÍA DE PRODUCCIÓN Y EMPLEO
3 de Febrero y Paseo Silvestre
Begniss


SECRETARÍA DE DESARROLLO URBANO Y GESTIÓN HÍDRICA
Dirección de Preservación Edilicia



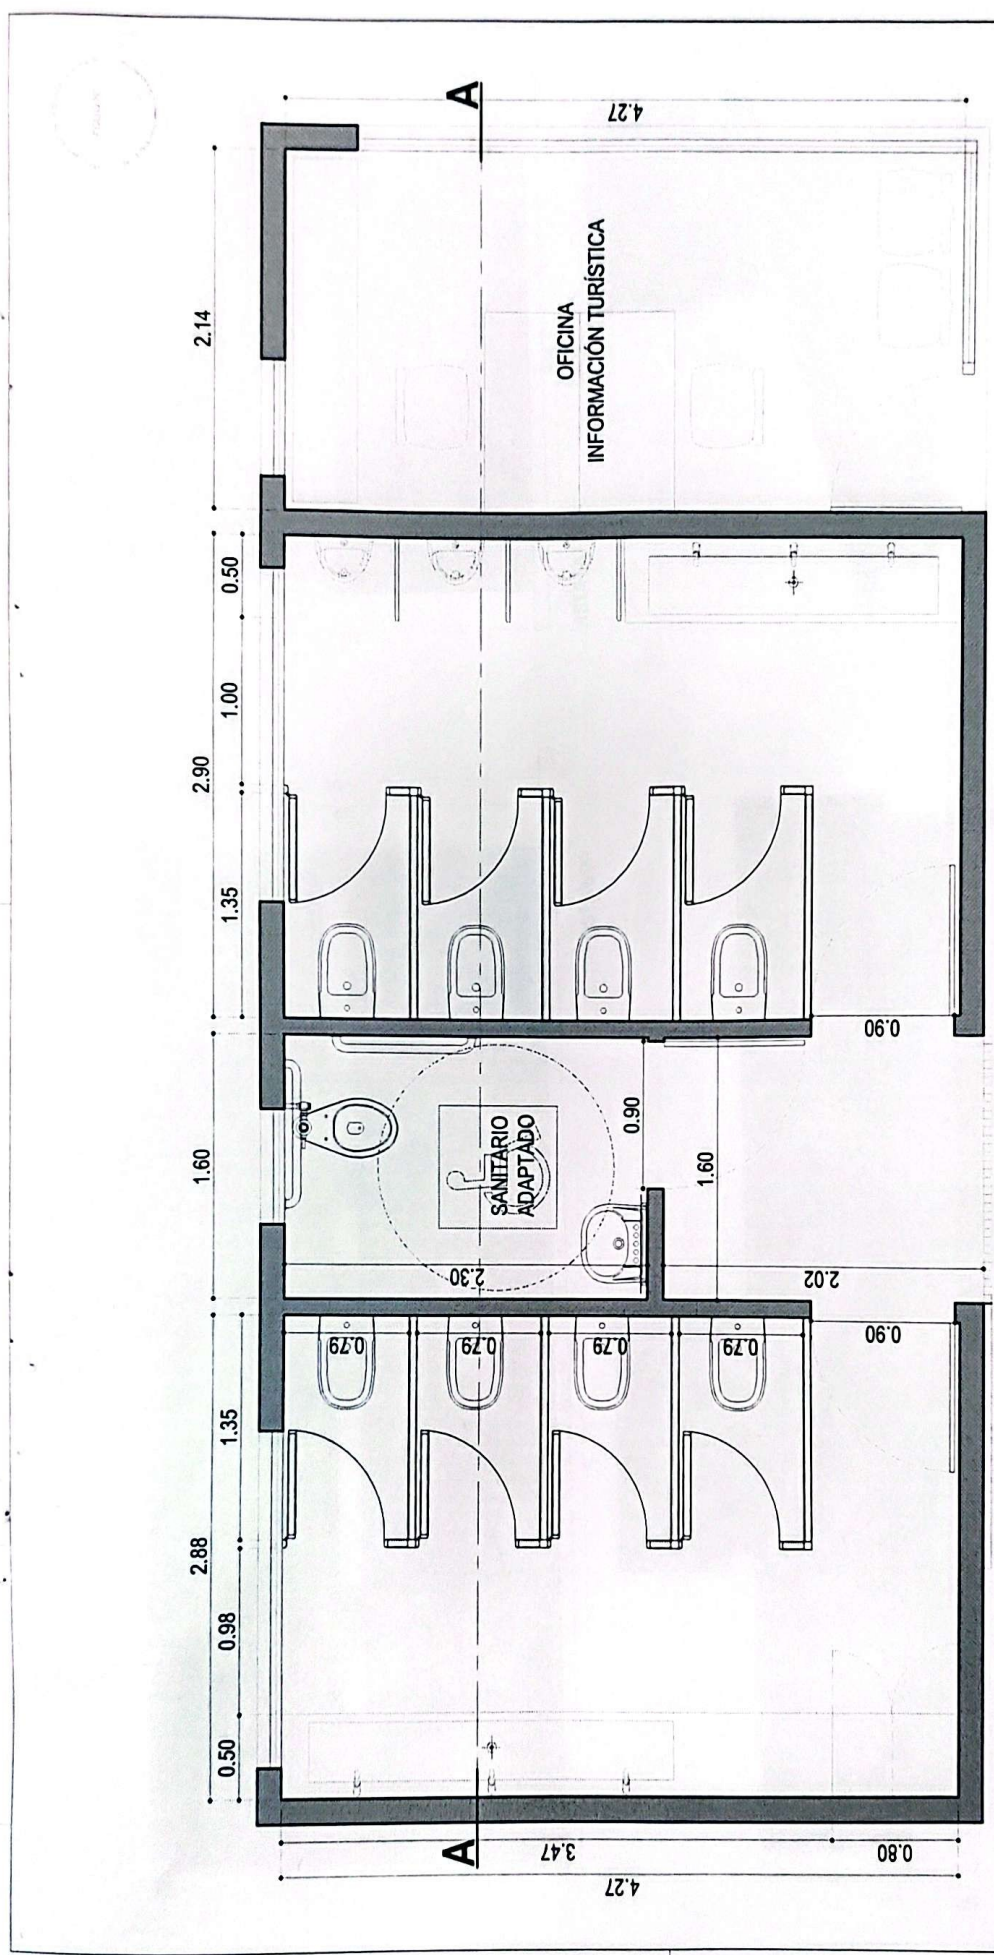


NOTA:
 Ord. 12.783
 Art. N°3 - inc. c) Garantizar las condiciones de accesibilidad para todas las personas.
 Art. N° 87 - Lados y superficies mínimos de los locales - inc. b.1) Toilete: 80 cm lado mínimo, superficie mínima 1.20 m2.
 Art. N°113 - Condiciones mínimas: exigencias mínimas de accesibilidad universal.


<p>Santa Fe Capital</p>	<p>SECRETARÍA DE DESARROLLO URBANO Y GESTIÓN HÍDRICA</p> <p>Dirección de Preservación Edilicia</p>		<p>RUBRO: ANTEPROYECTO</p> <p>PLANO: -</p> <p>NIVEL: -</p>	<p>ESCALA: 1:30</p> <p>PLANO N°:</p>
	<p>OBRA: SECRETARÍA DE PRODUCCIÓN Y EMPLEO</p> <p>3 de Febrero y Paseo Silvestre</p> <p>Begnis</p>		<p>AP-01</p>	

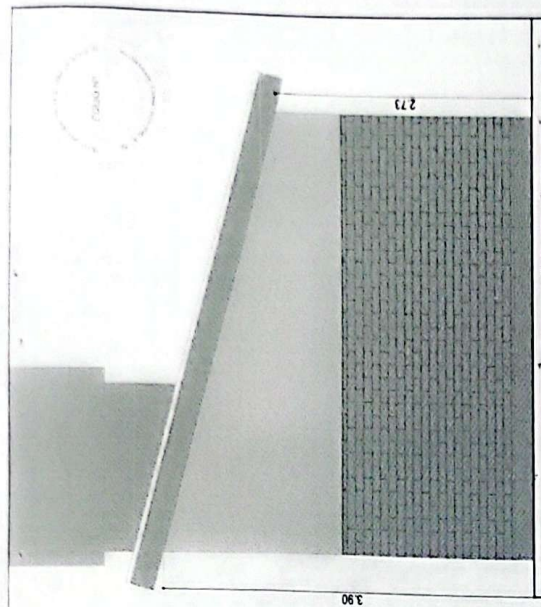


VISTA LATERAL

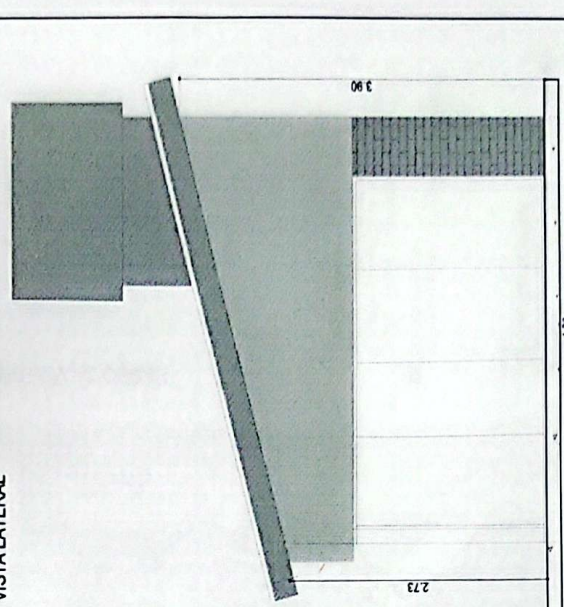

VISTA LATERAL

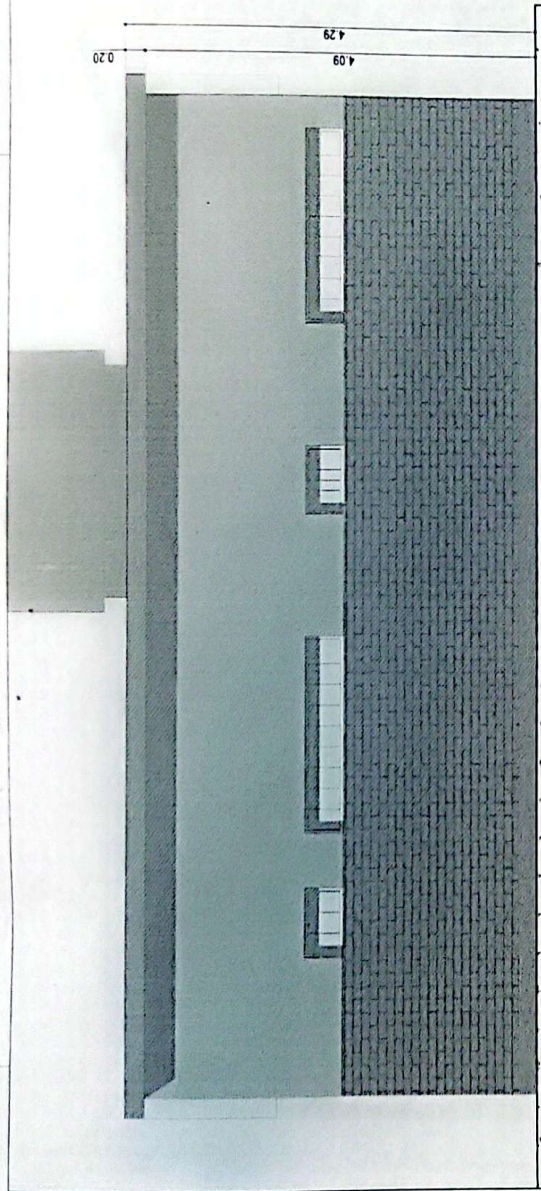

VISTA POSTERIOR

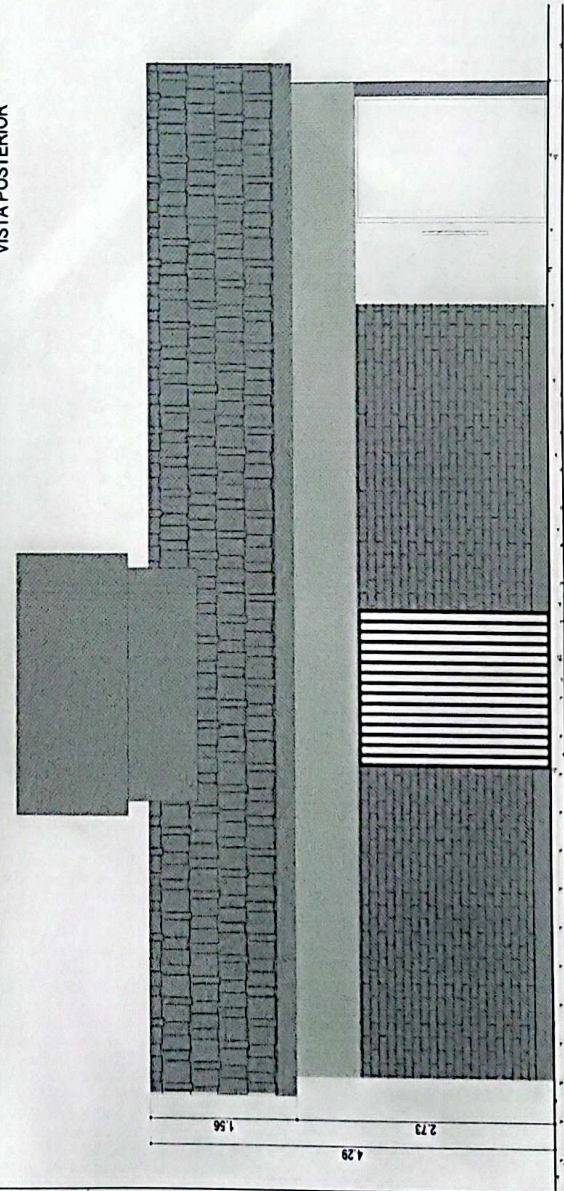


VISTA FRONTAL

	SECRETARIA DE DESARROLLO URBANO Y GESTIÓN HÍDRICA Dirección de Preservación Edilicia		OBRA: SECRETARÍA DE PRODUCCIÓN Y EMPLEO 3 de Febrero y Paseo Silvestre Bogotá	RUBRO: VISTAS	ESCALA: 1:50
				PLANO N°:	PLANO N°: AV 01
				NIVEL: -	NIVEL: -



CALLE 3 DE FEBRERO


PASEO SILVESTRE BEGNIS

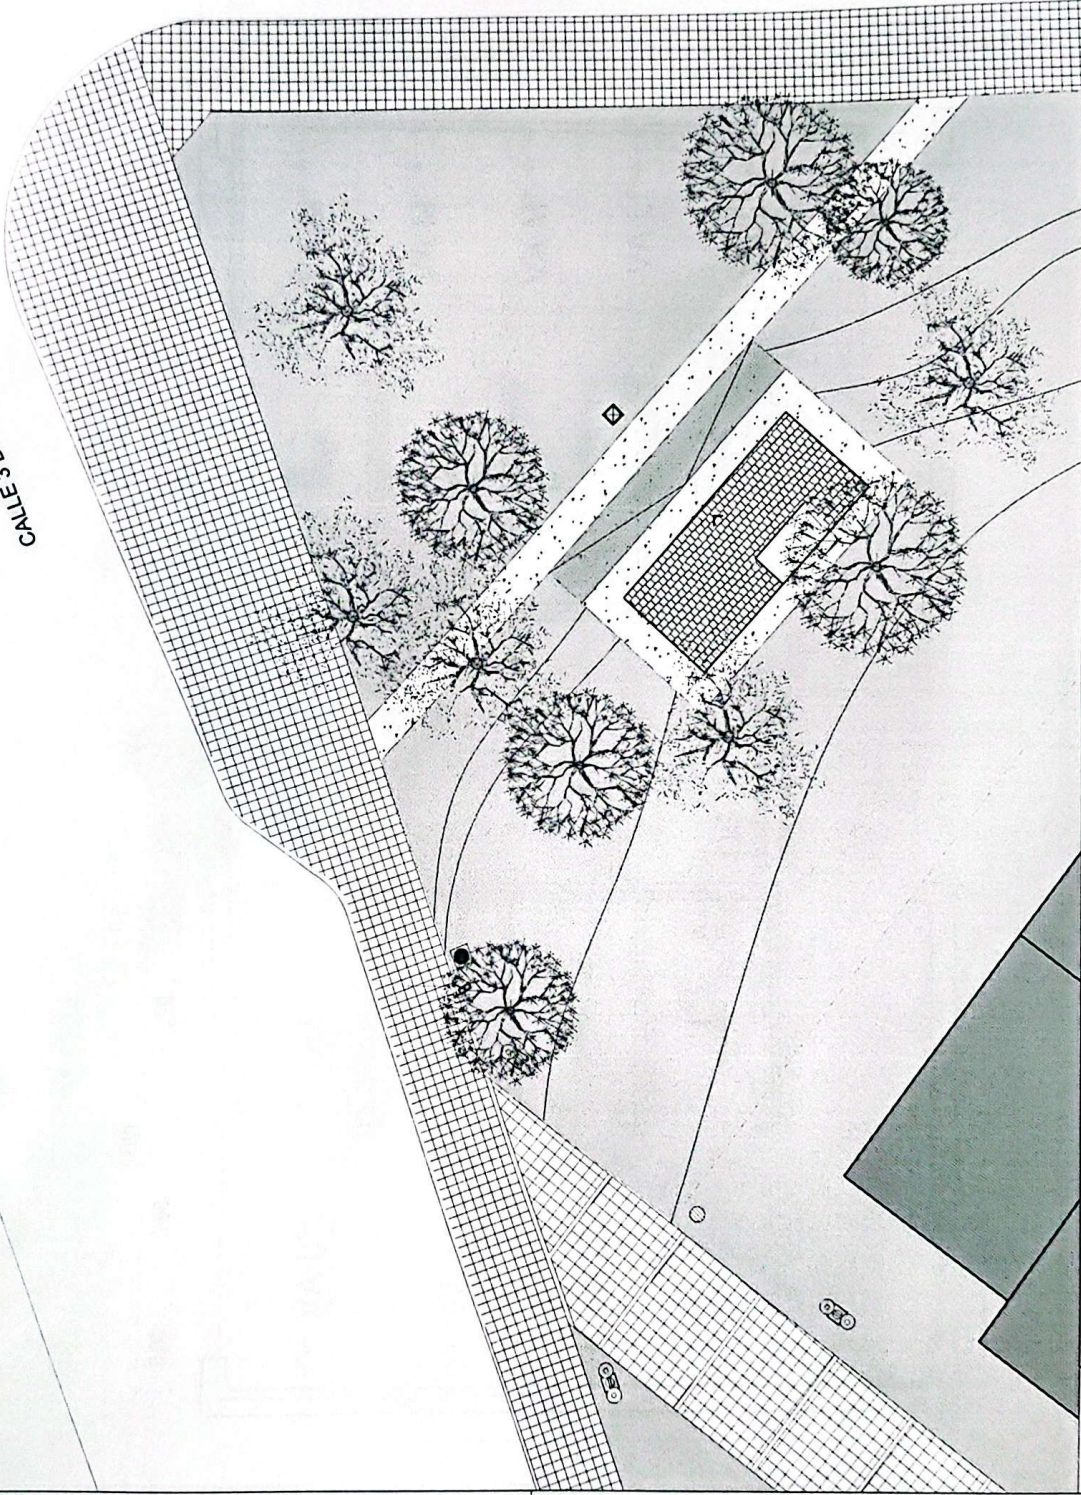

SOLADO TIPO S1
Piso de hormigón existente a preservar y a
recomponer áreas que se encuentren en mal
estado con piso de hormigón H27.


SOLADO TIPO S2
Piso de hormigón H21 a ejecutar. Espesor 8cm

NOTAS:
1. VERIFICAR MEDIDAS EN OBRA.
2. JUNTAS DE DILATACIÓN CON PULESTIRENO EXPANDIDO
ESPESOR 1".

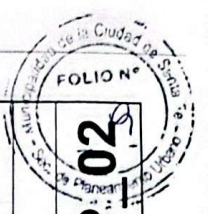

RUBRO: ENTORNO - SOLADOS
ESCALA: 1:200
PLANO N°:
NIVEL: -

OBRA:
SECRETARÍA DE PRODUCCIÓN Y
EMPLEO
3 de Febrero y Paseo Silvestre
Begniss

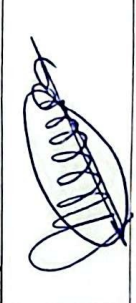

SECRETARÍA DE DESARROLLO
URBANO Y GESTIÓN HÍDRICA
Dirección de Preservación Edilicia





LL. P. VEREDA Y
 MEDIDOR CONEXIÓN A
 RED DE AGUA
 POTABLE

25.00

10.17

2.90

1.35

1.60

1.35

2.88

0.50

0.98

0.98

1.35

1.60


1.35

1.00

0.50

4.27

4.27

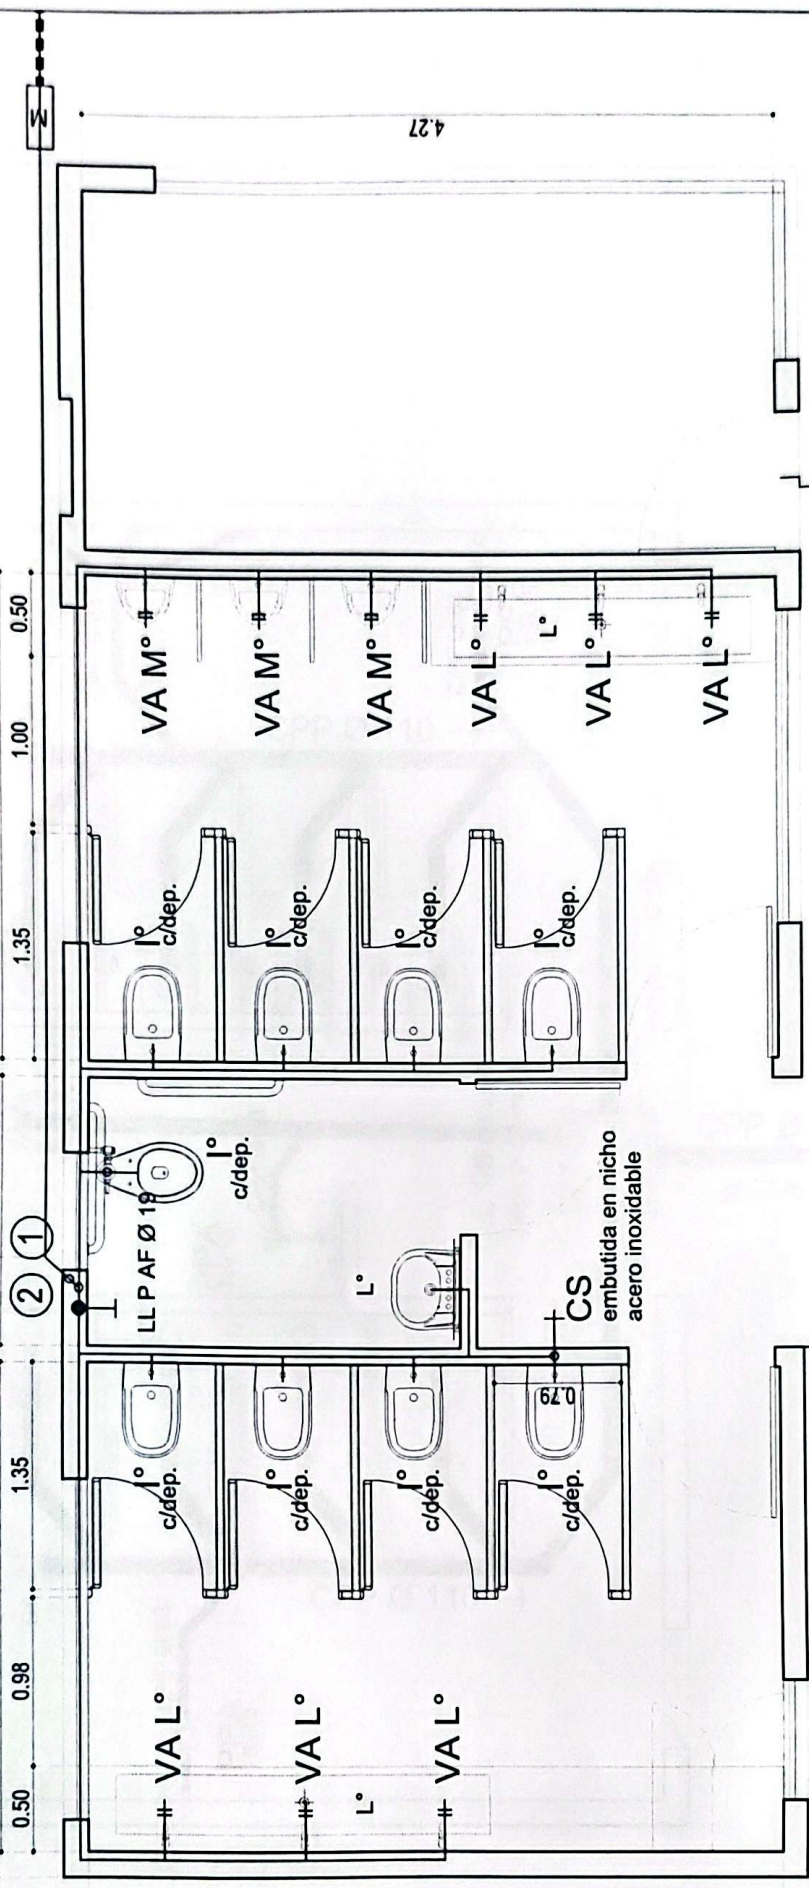

ESCALA: 1:30

RUBRO: INSTALACIÓN SANITARIA

PLANO N°:

NIVEL: -

OBRA: SECRETARÍA DE PRODUCCIÓN Y EMPLEO

3 de Febrero y Paseo Silvestre
 Bagnis

[Handwritten signature]

SECRETARÍA DE DESARROLLO URBANO Y GESTIÓN HÍDRICA

Dirección de Preservación Edilicia



IS 01

