


Sección
Escala 1:25

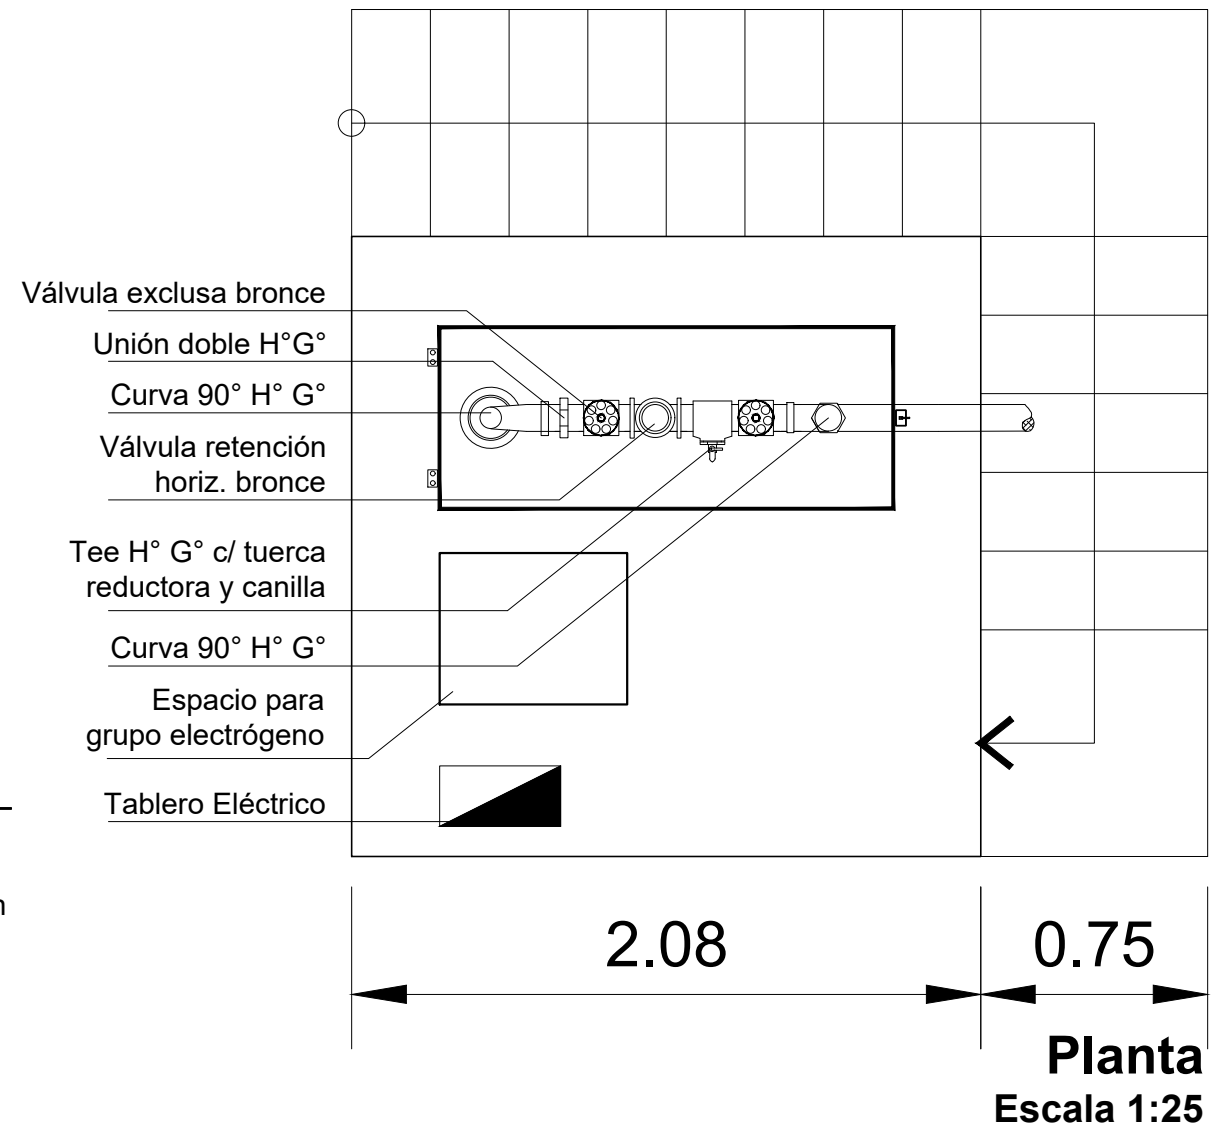

Nota 1: El presente plano representa **esquemáticamente** la perforación para extracción de agua por bombeo.-
 Nota 2: La Contratista deberá presentar a la Inspección, el proyecto constructivo, firmado por profesional competente y visado por el Colegio de Ingenieros para su aprobación.-
 Nota 3: La Contratista deberá proponer el diseño de barandas, así como una estructura que permita restringir el acceso público a la escalera.-

MUNICIPALIDAD DE LA CIUDAD DE SANTA FE DE LA VERA CRUZ SECRETARIA DE ASUNTOS HÍDRICOS Y GESTIÓN DE RIESGOS DIRECCIÓN DE INGENIERÍA DEPARTAMENTO DE INGENIERÍA Y PROYECTOS		
Proyecto: PROVISION AGUA POTABLE – COLASTINE SUR.- Plano: Esquema de perforación para extracción de agua por bombeo.-		
ESC.: Indicada	FECHA: Enero 2021	PLANO N°: 02