


Sección
Escala 1:100

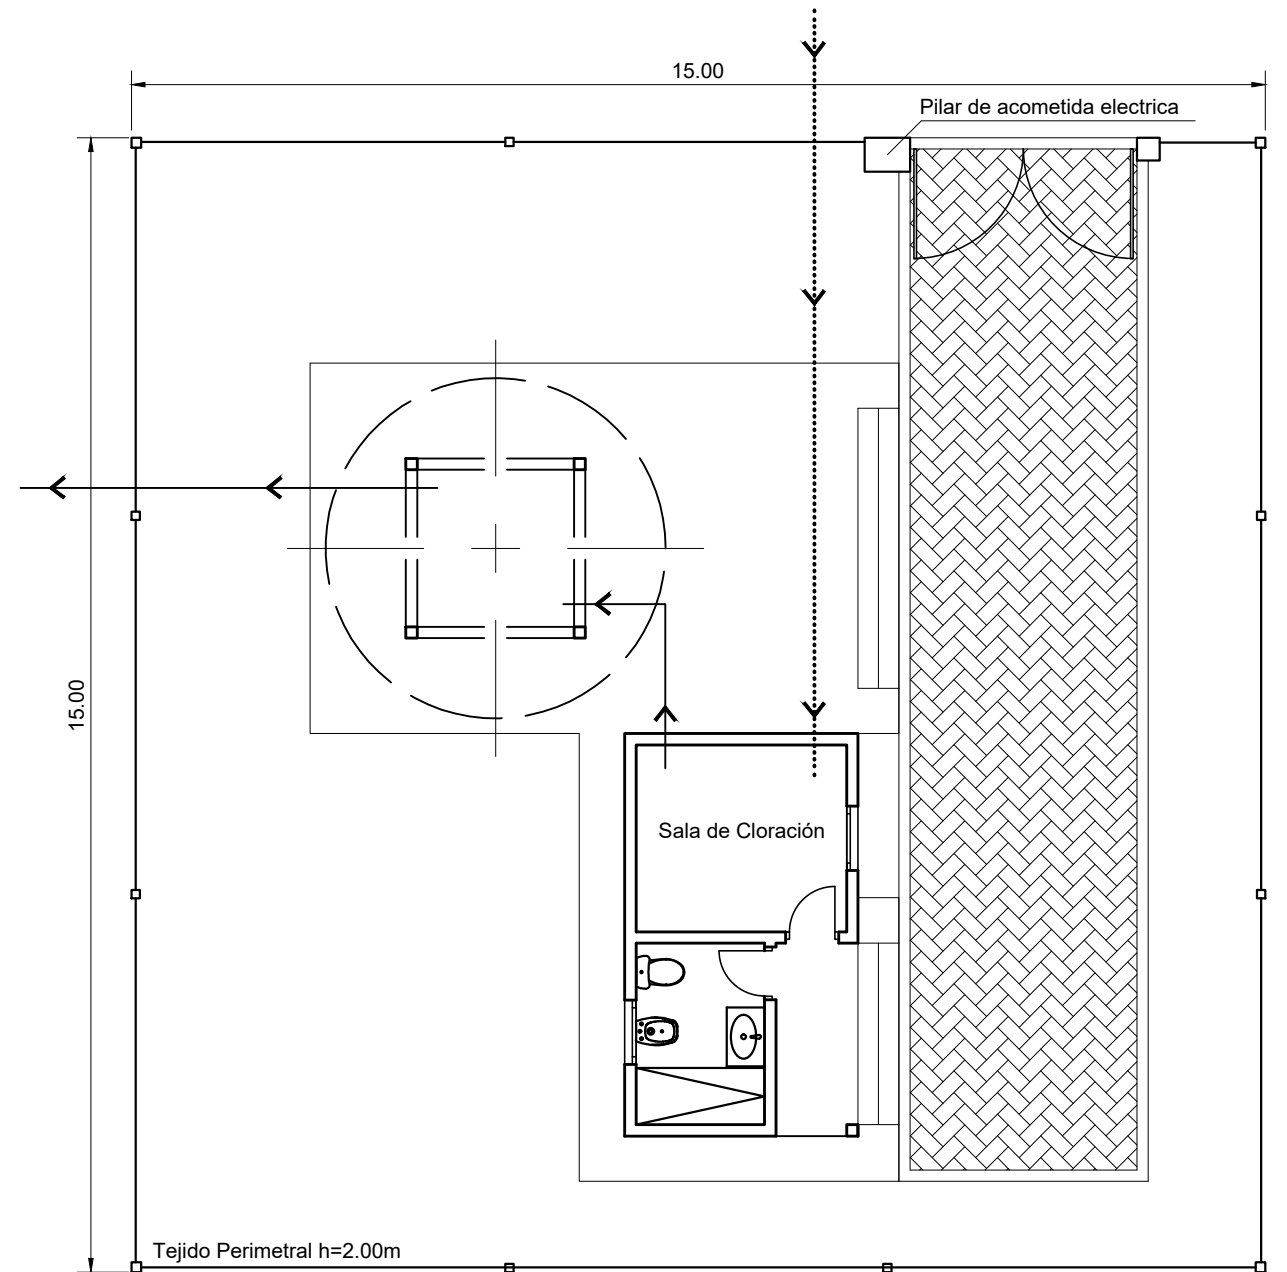

Planta
Escala 1:100

Nota 1: El presente plano representa **esquemáticamente** la torre y el tanque elevado.-
 Nota 2: La Contratista deberá presentar a la Inspección, el proyecto constructivo, firmado por profesional competente y visado por el Colegio de Ingenieros para su aprobación.-

MUNICIPALIDAD DE LA CIUDAD DE SANTA FE DE LA VERA CRUZ SECRETARIA DE ASUNTOS HÍDRICOS Y GESTIÓN DE RIESGOS DIRECCIÓN DE INGENIERÍA DEPARTAMENTO DE INGENIERÍA Y PROYECTOS		
Proyecto: PROVISION AGUA POTABLE – COLASTINE SUR.- Plano: Esquema de planta para predio de implantación de tanque de reserva.-		
ESC.: Indicada	FECHA: Enero 2021	PLANO N°: 03