Empalme N°1: A Cañería existente PVC C10 Dn 400 mm

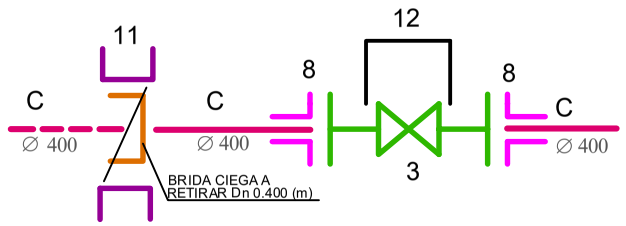

Nudo 2 (Cantidad 2)

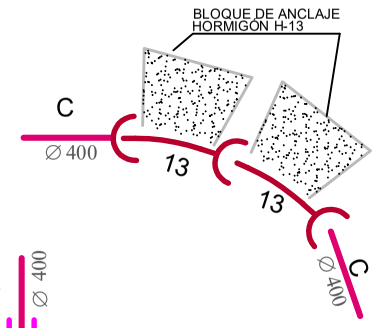

Nudo 3 (Cantidad 3)

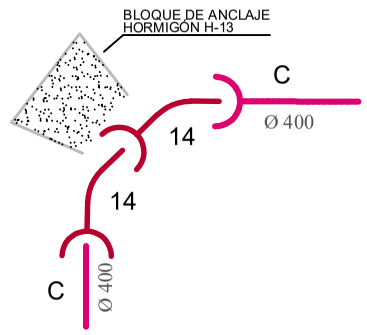

Empalme N°4: A Cañería existente PVC Dn 200 mm (Cantidad 1)

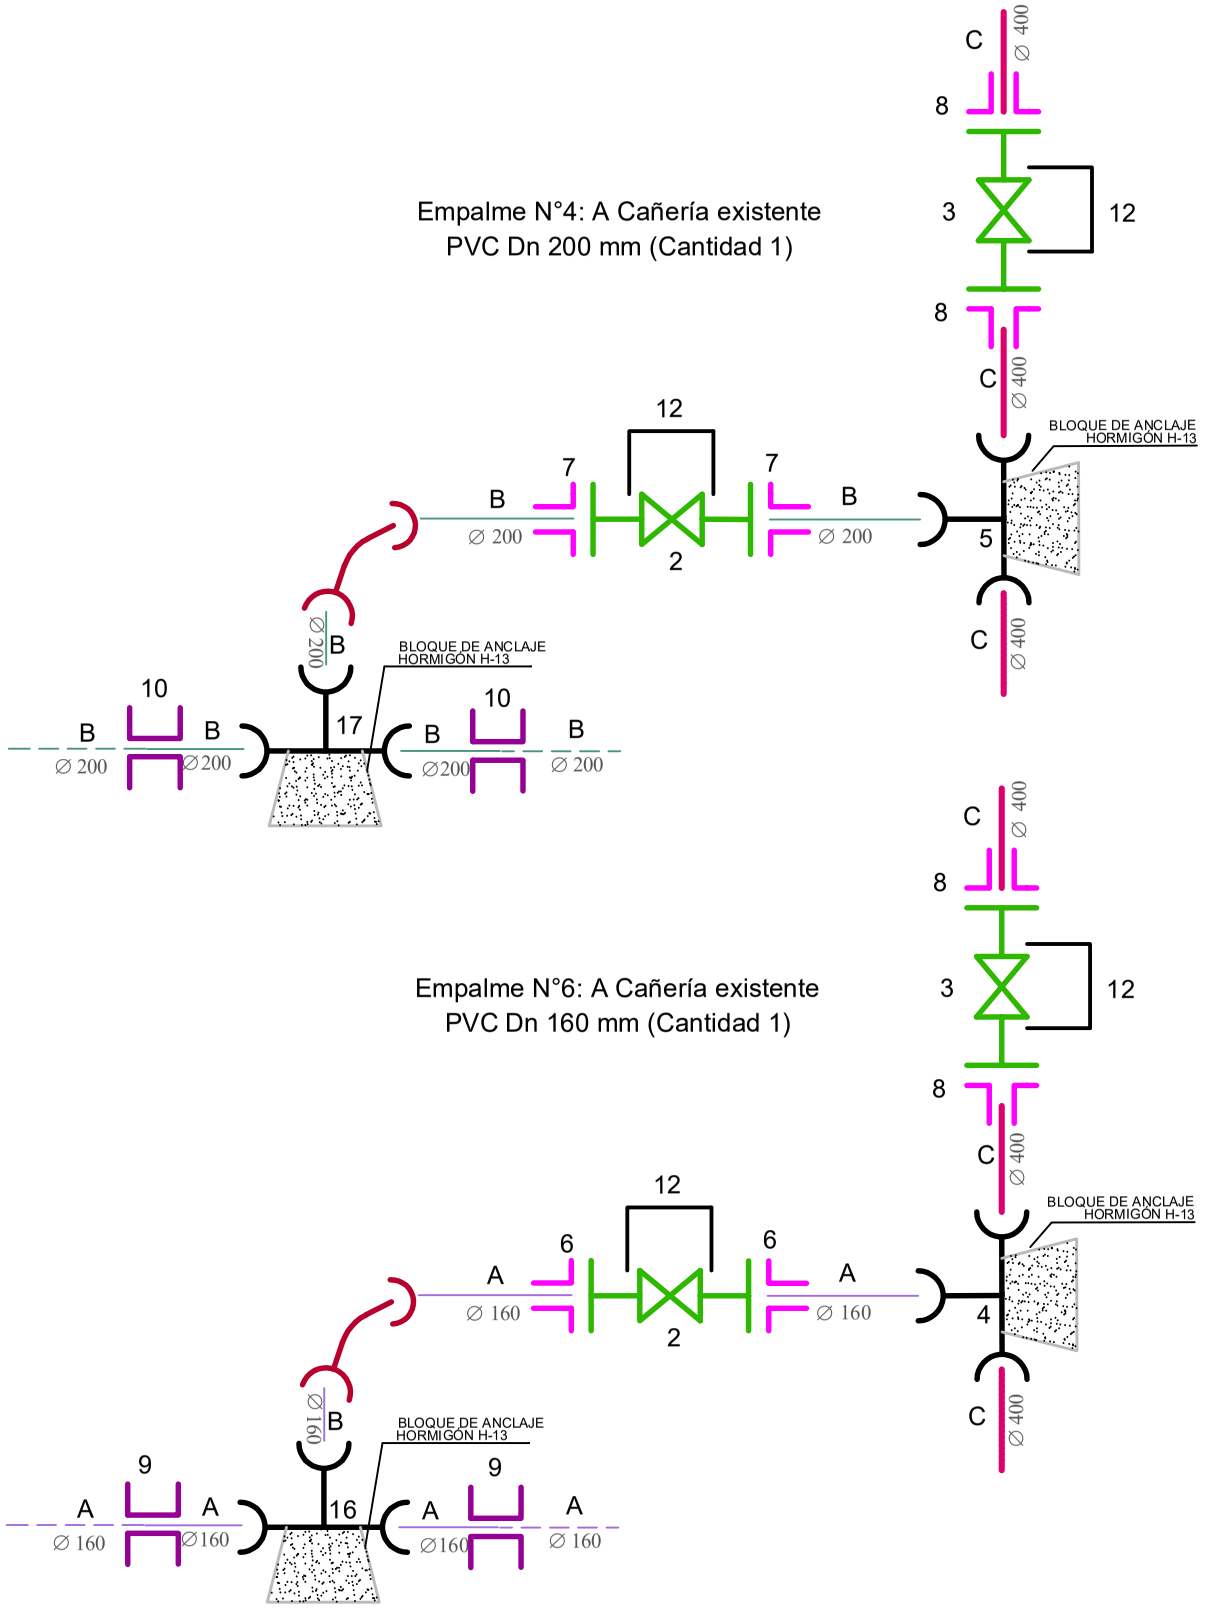

Nudo 5 (Cantidad 2)

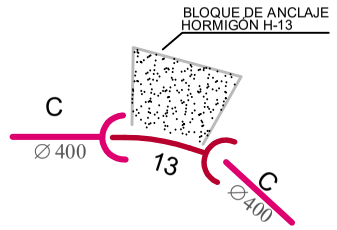

Empalme N°6: A Cañería existente PVC Dn 160 mm (Cantidad 1)

Nudo 7 (Cantidad 1)

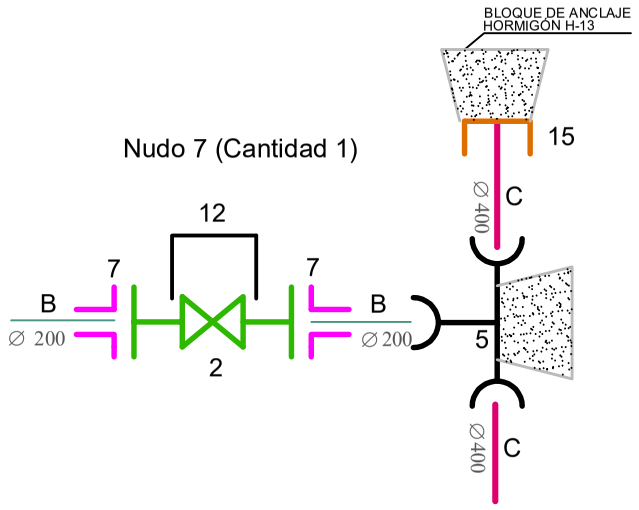

REFERENCIAS:

1 - VÁLVULA ESCLUSA Dn 0.160 (m)
2 - VÁLVULA ESCLUSA Dn 0.200 (m)
3 - VÁLVULA ESCLUSA Dn 0.400 (m)

16 - RNT PVC INYECTADO Dn 0.160/0.160 (m)
17- RNT PVC INYECTADO Dn 0.200/0.200 (m)
4 - RNT PVC INYECTADO Dn 0.400/0.160 (m)
5 - RNT PVC INYECTADO Dn 0.400/0.200 (m)

6 - ADAPTADOR DE BRIDA PARA PVC Dn 0.160 (m)
7 - ADAPTADOR DE BRIDA PARA PVC Dn 0.200 (m)
8 - ADAPTADOR DE BRIDA PARA PVC Dn 0.400 (m)

9 - JUNTA DE AMPLIA TOLERANCIA DE HºDº PARA PVC Dn 0.160 (m)
10 - JUNTA DE AMPLIA TOLERANCIA DE HºDº PARA PVC Dn 0.200 (m)
11 - JUNTA DE AMPLIA TOLERANCIA DE HºDº PARA PVC Dn 0.400 (m)

12 - CAJA BRASERO DE HºDº PARA V.E.
13 - CURVA A 22º 30' PVC Dn 0.400 (m)
14 - CURVA A 45º PVC Dn 0.400 (m)
15 - BRIDA CIEGA DE ACERO Dn 0.400 (m)

A - CAÑERIA PVC C-6 Dn 0.160 (m)
B - CAÑERIA PVC C-6 Dn 0.200 (m)
C - CAÑERIA PVC C-6 Dn 0.400 (m)

MUNICIPALIDAD DE LA CIUDAD DE SANTA FE DE LA VERA CRUZ
SECRETARÍA DE ASUNTOS HÍDRICOS Y GESTIÓN DE RIESGOS
DIRECCIÓN DE INGENIERÍA
DEPARTAMENTO DE INGENIERÍA Y PROYECTOS

Proyecto: PROVISIÓN AGUA POTABLE – ACUEDUCTO SANTA MARTA - PEI.-
Plano: DETALLE DE NUDOS TRAMO 2 ACUEDUCTO SANTA MARTA.-

ESC.: **S/E**	FECHA: Abril 2021	PLANO Nº: 01.4