



2

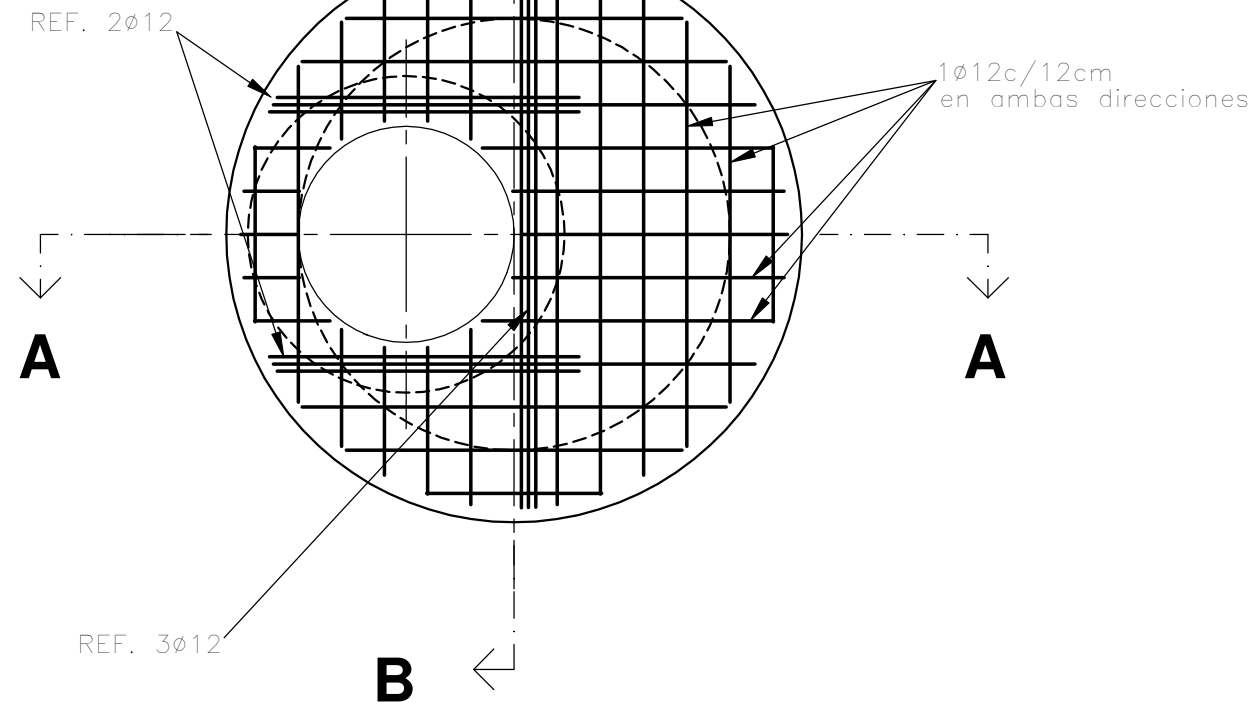

CORTE "C-C"



NIVEL TERRENO

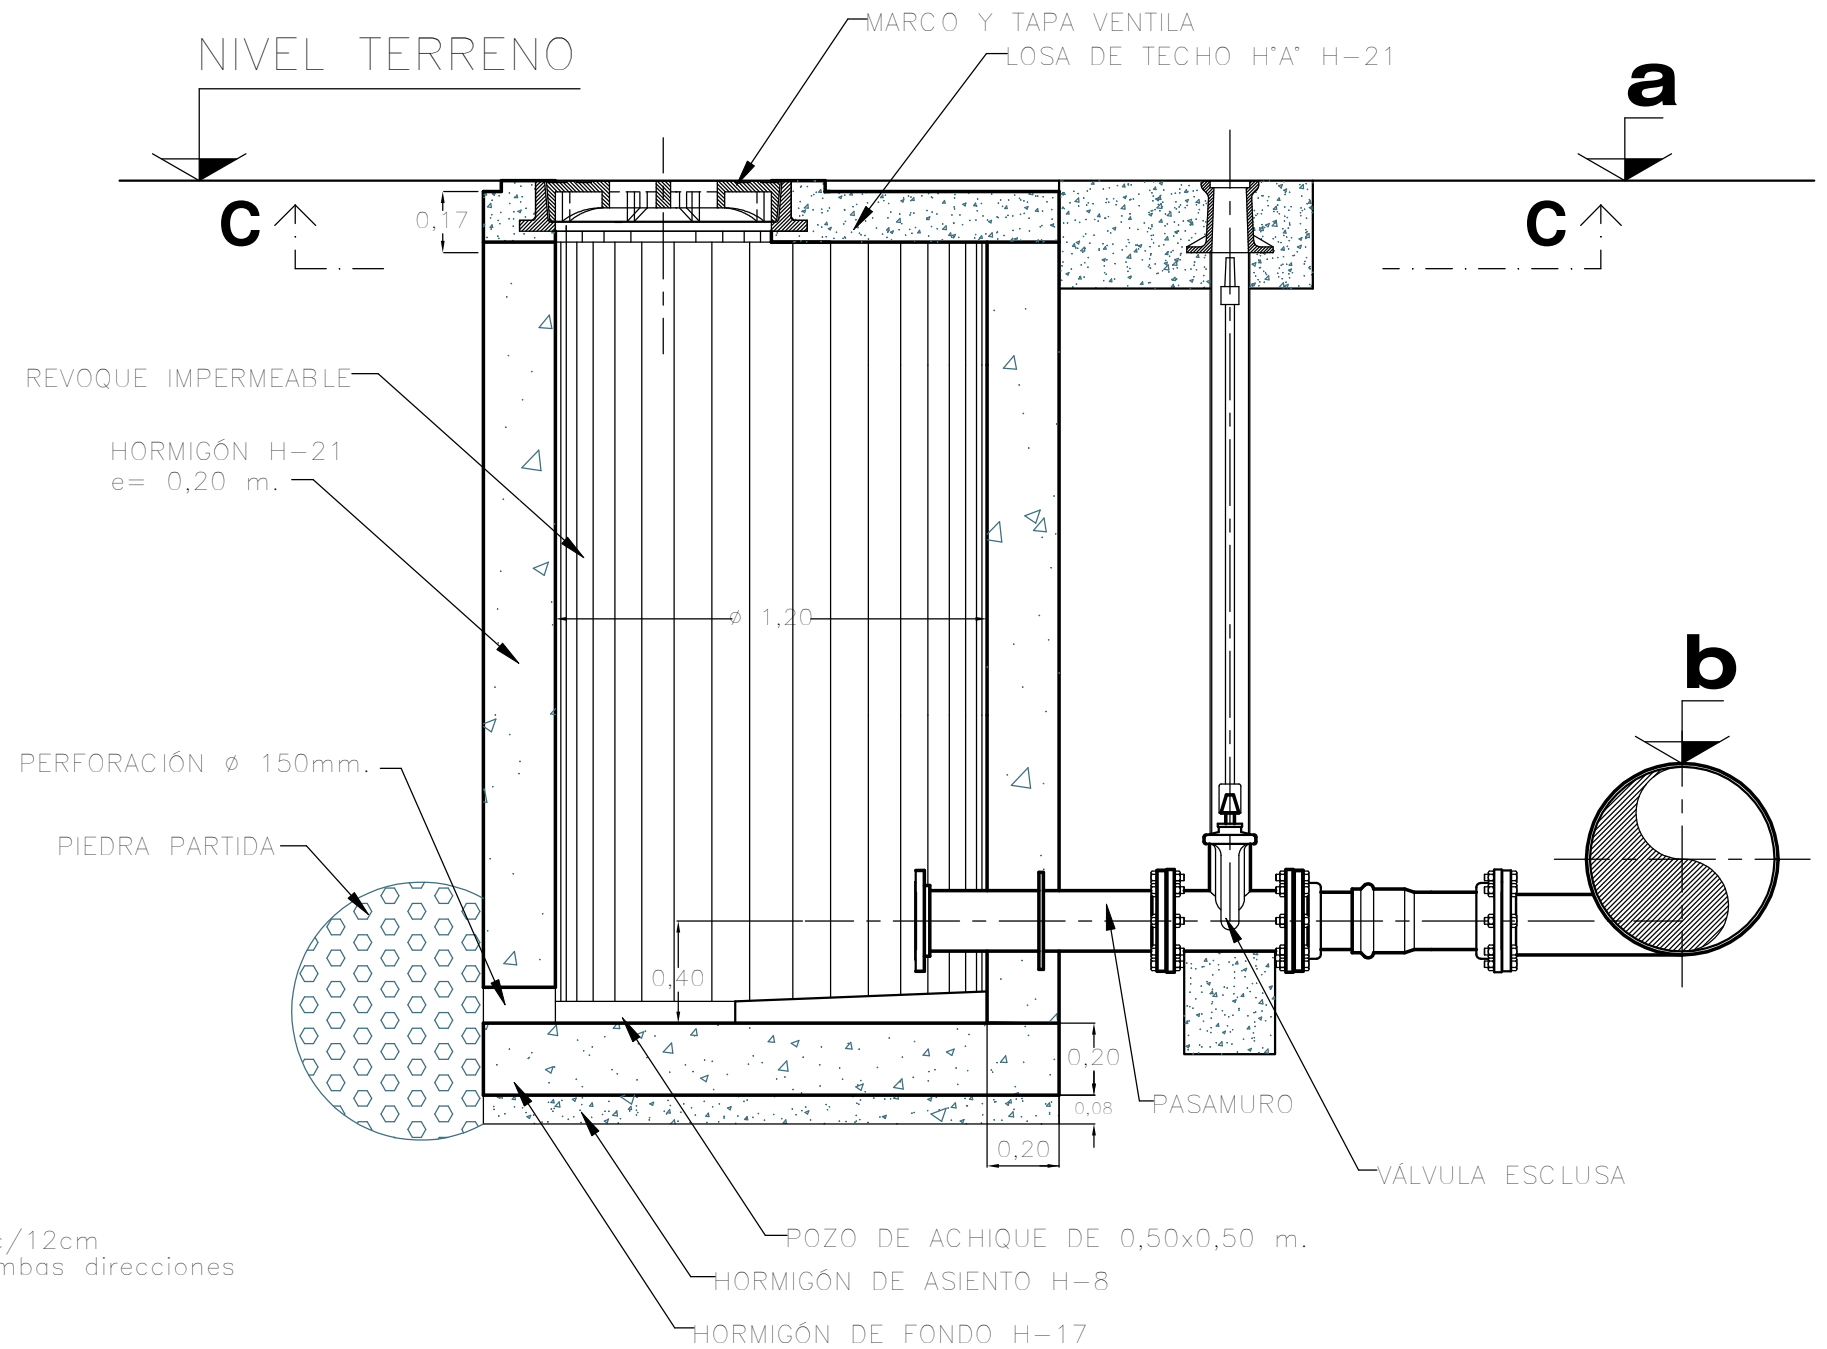

**Gerencia
Infraestructura**

Estudios y Proyectos Norte

SERVICIO:				A G U A			
DESCRIPCION:							
CÁMARA DE DESAGÜE Y LIMPIEZA							
PLANO:				T I P O			
REEMPLAZADO POR:				REEMPLAZA A:			
GERENTE DE INFRAESTRUCTURA:						FECHA: ENE 17	
						ESCALA: S/E	
DIBUJO:		PROYECTO:		REVISION:		A-10-2	
HuNic		HUGO ALESSANDRIA					