


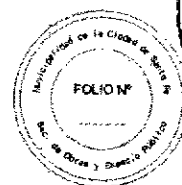

MUNICIPALIDAD DE LA CIUDAD
DE SANTA FE DE LA VERA CRUZ



2021 – Año de Manuel Belgrano

PREDIO FERIA ESPECIFICACIONES TECNICAS

TABIQUES DE ALUMINIO

Se contemplan todos los trabajos de Provisión, traslado y colocación de tabiquerías en aluminio color Línea Herrero, vidrio laminado 3 + 3mm en parte superior y fibroplus color blanco en inferior.


Los materiales a emplear serán de primera calidad, con las características que para cada uno de ellos se designan en los planos.

Herrajes: Serán de acero inoxidable, bronce platil o hierro, con cerradura o trabas de seguridad,


Limpieza y ajuste: El Contratista efectuará el ajuste final de la abertura al terminar la obra entregando la misma en perfecto estado de funcionamiento.

Especificaciones de cada tipo de abertura: La descripción de cada tipo de abertura se encontrará en las planillas y/o planos de detalles adjuntos a la documentación de licitación.


Arq Griselda Bertoni
Secretaría de Obras y Espacio Público

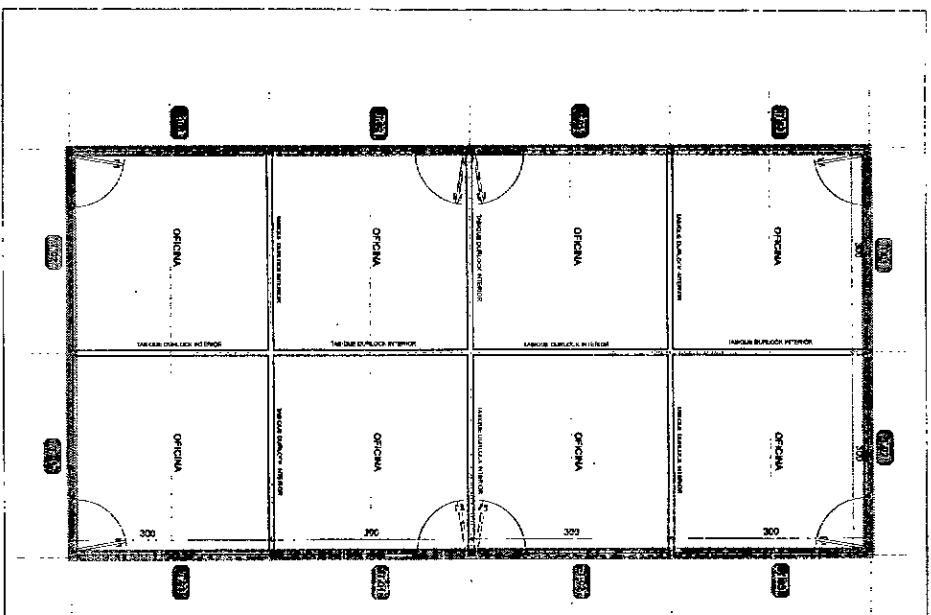


LINEA HERRERO - PISO B1 y Pisos Laterales
USUARIOS: MODULO DE OFICINAS - BLOQUE I
CANTIDAD: 04

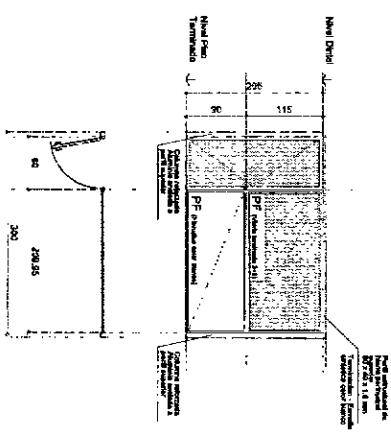

TPO HERRERO - PISO B1 y Pisos Laterales
USUARIOS: MODULO DE OFICINAS - BLOQUE I
CANTIDAD: 04

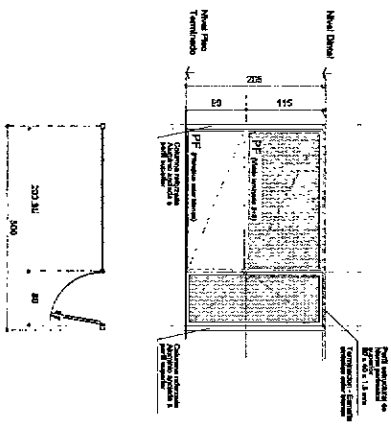

TPO HERRERO - PISO B1
USUARIOS: MODULO DE OFICINAS - BLOQUE I
CANTIDAD: 4

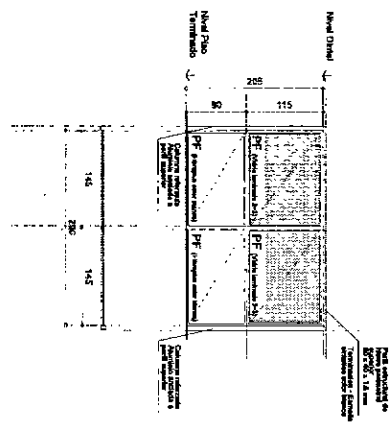

RECTORIA DE OBRAS Y ESPACIO PUBLICO		OBRAS	
Direccion de Edificios Municipales		PRECIO FINAL	
Nombre de la Obra		RUBRO: ARQUITECTURA	
		ESCALA: 1:50	
		PLANO N°: PA_00	
		PLANO: PLANTILLA DE AGENTES	
		TABLA: TABLA DE ALUMINIO	
		NIVEL: 0.00	