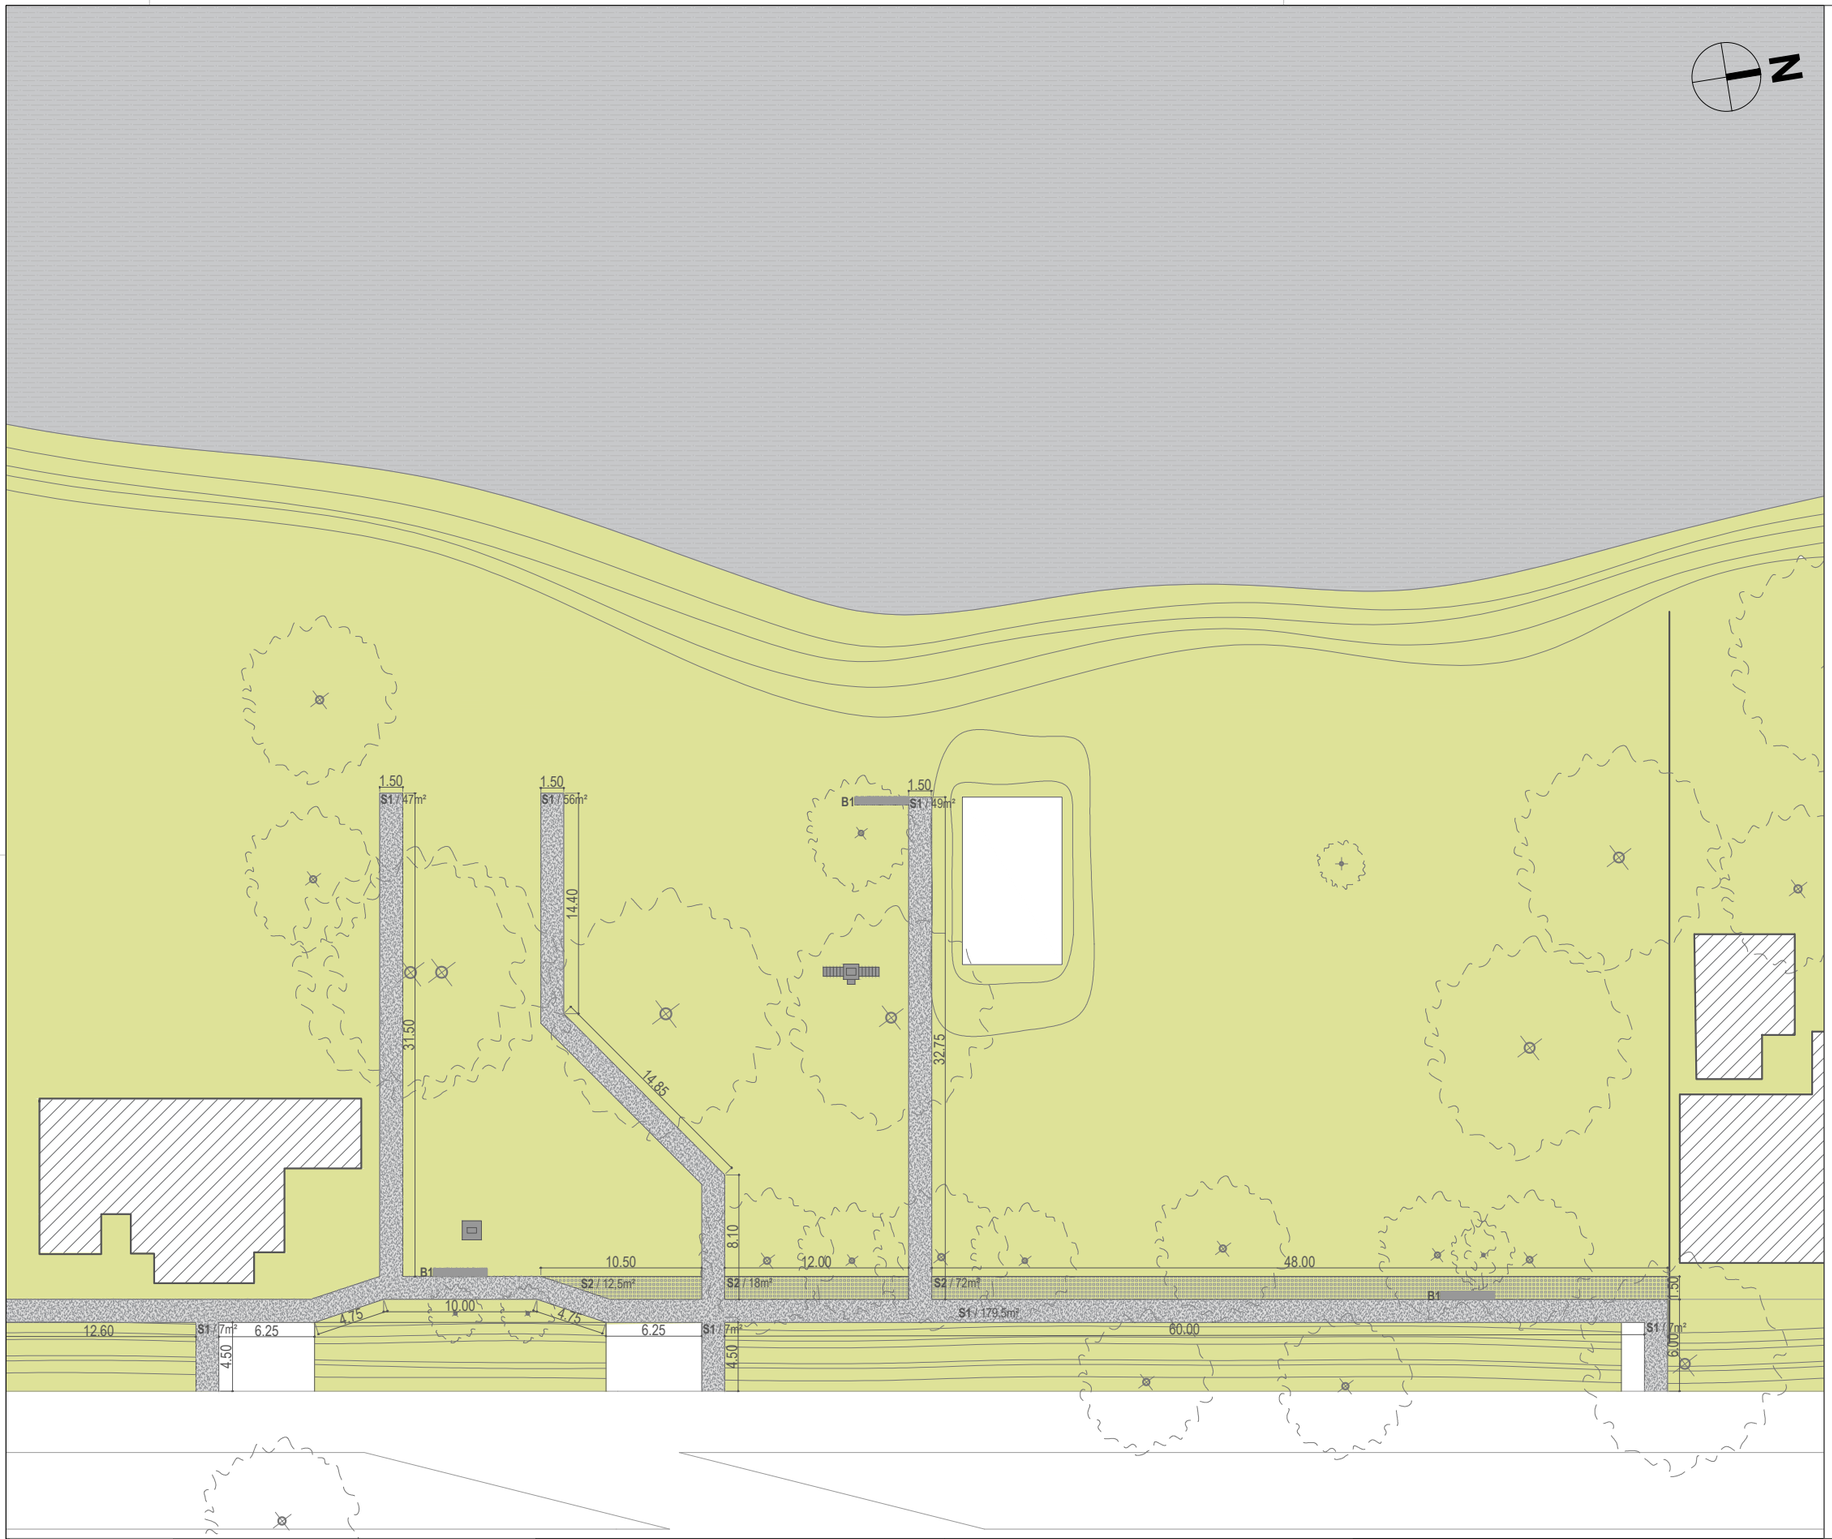

Municipalidad de la Ciudad de Santa Fe
Sec. de Obras y Espacio Público
FOLIO Nº

REFERENCIA SOLADOS

S1 / SOLADO HORMIGON

Ejecución de piso de hormigón armado.
Hormigon elaborado H-21 sobre malla sima 15x15cm Fe Ø 6mm.
Terminación alisado ferrocementado llaneado mecanicamente y dos manos de sellador transparente.
Esp. nominal: 8 cm

S2 / SOLADO CRIBADO

Ejecución de solado de losetas cribadas para cesped.
Dimensiones: 60x40x5,5cm.
Colocadas sobre base de arena confinada y compactada.

REFERENCIA ELEMENTOS

B1 / BANCOS DE HORMIGON

Bancos lineales de mampostería revocada. Ver detalle.

Santa Fe Capital

SECRETARIA DE OBRAS Y ESPACIO PÚBLICO

Dirección de Edilicia Municipal

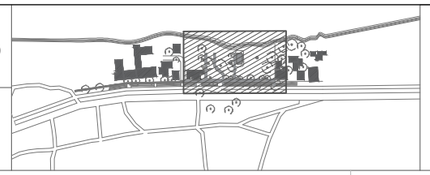

OBRA:
PLAZA ALTO VERDE

RUBRO:

PLANO: **PLANTA GENERAL**

NIVEL:

ESCALA: **1:400**

PLANO N°:
AP_01