




Imágen Satelital del Sector Relevado

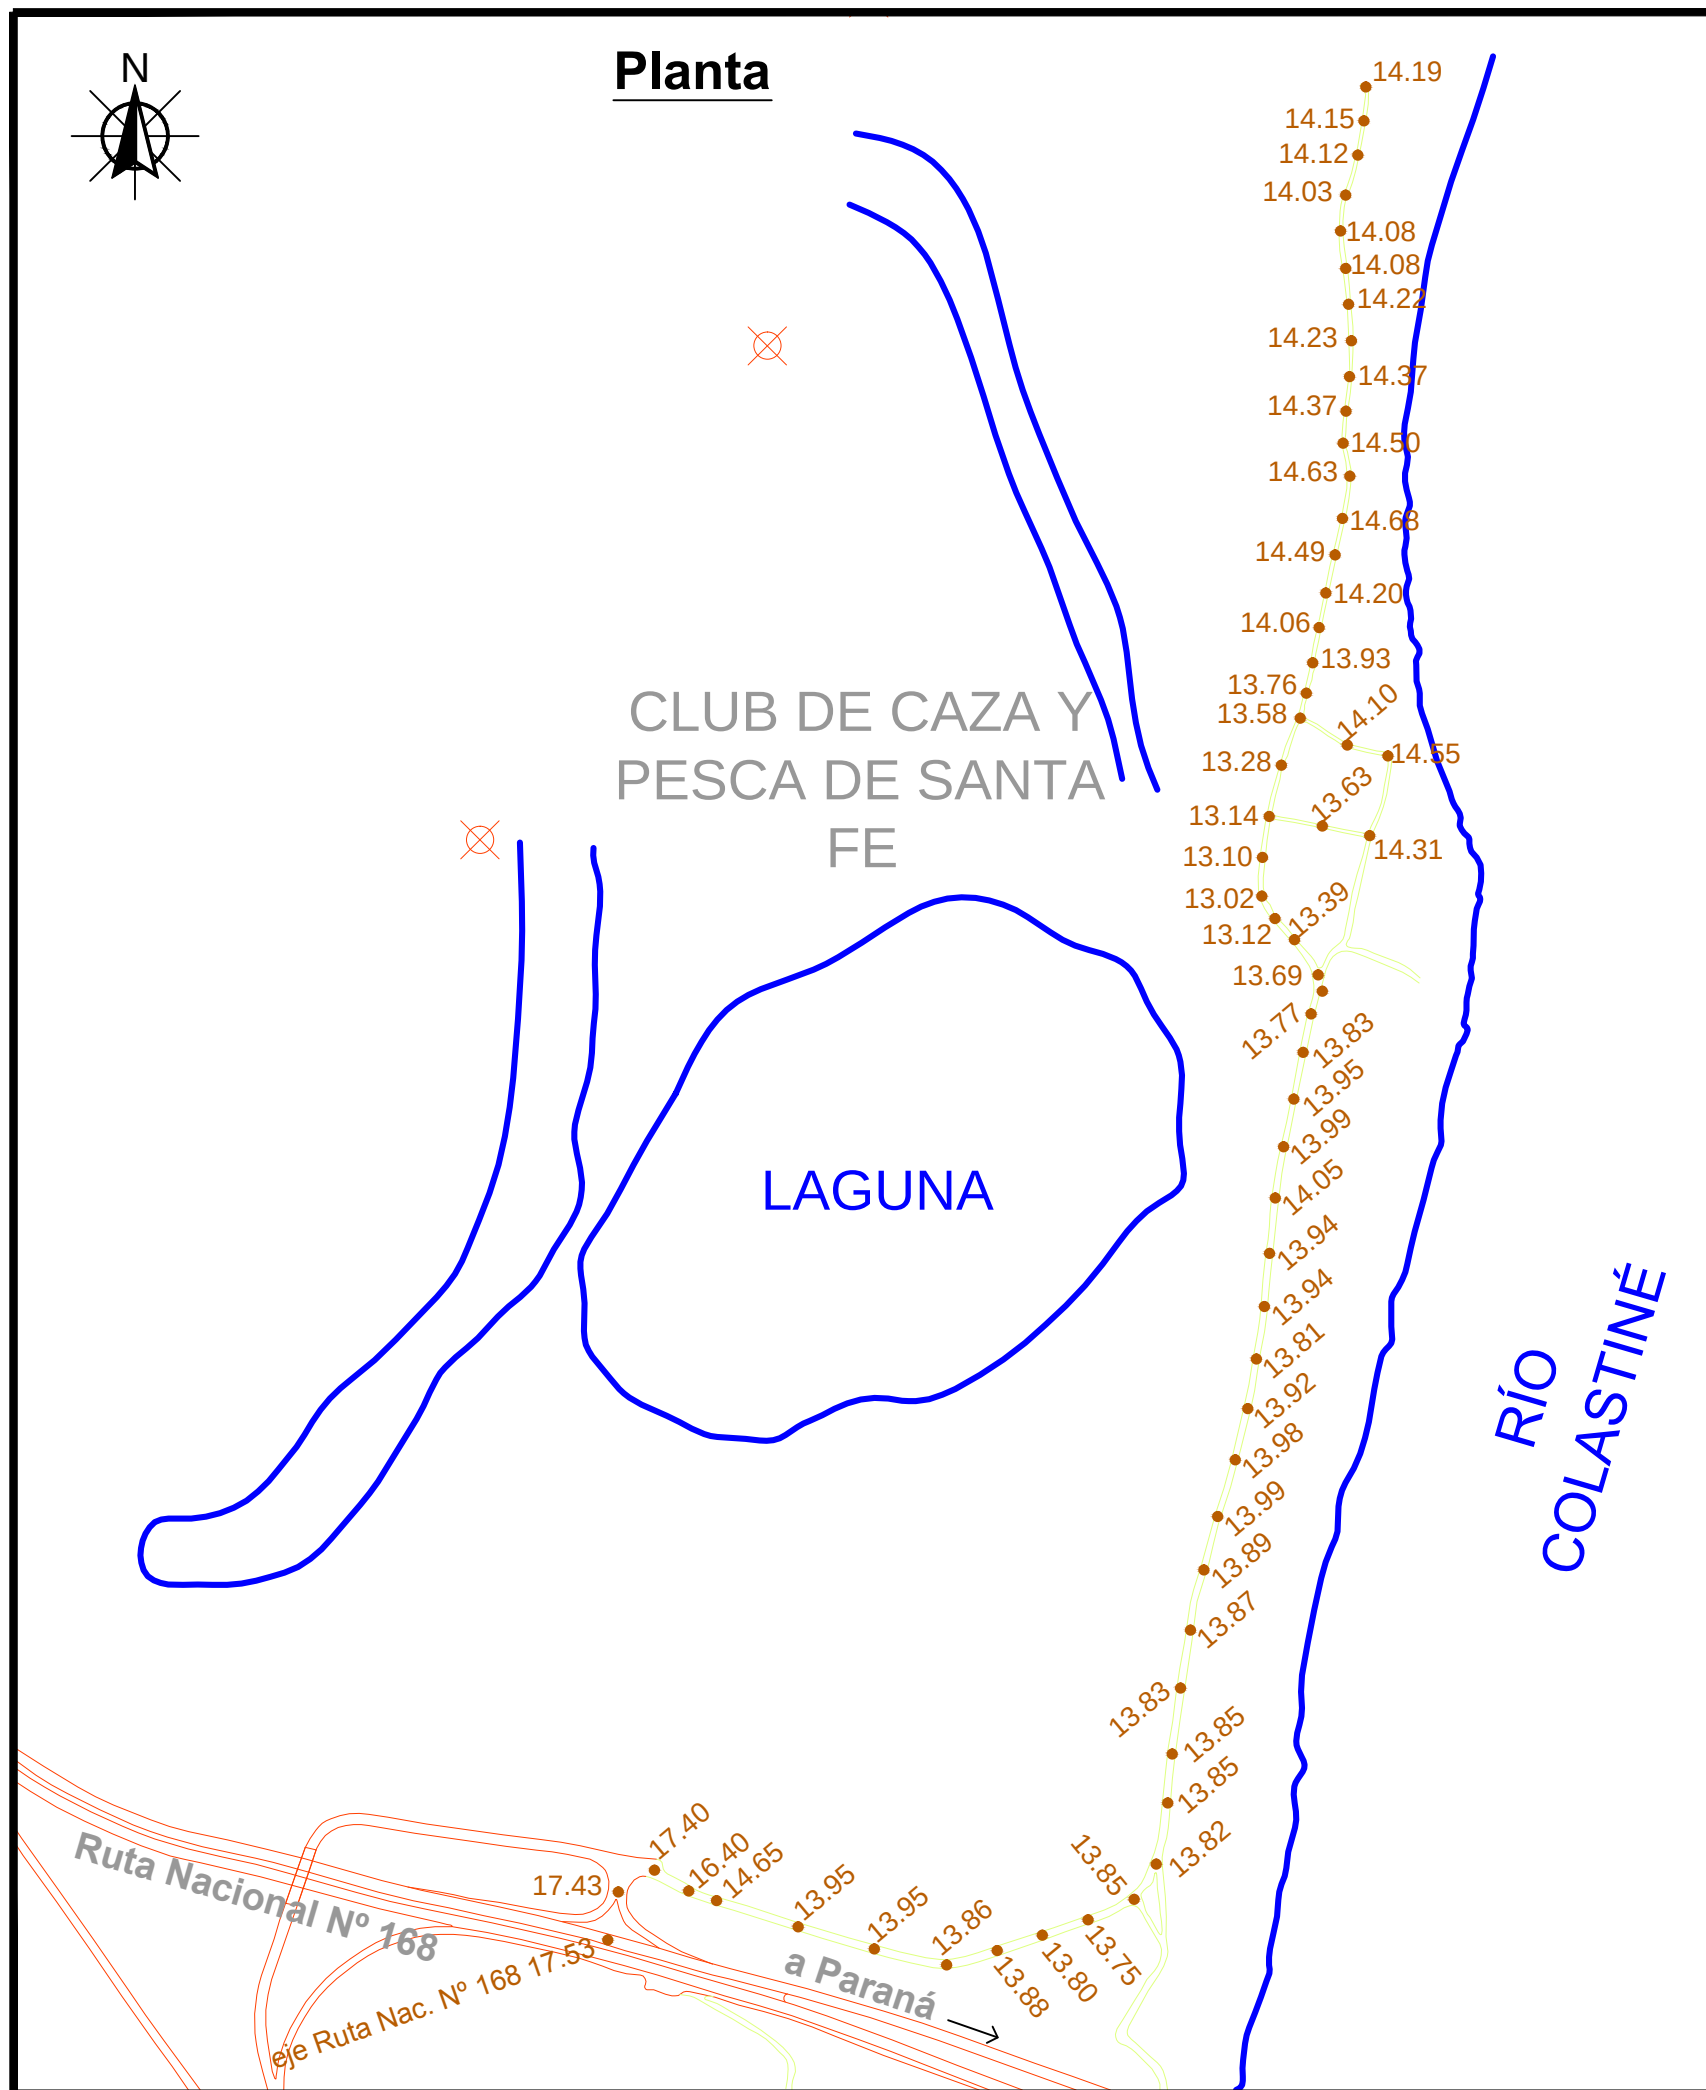

Nota 1: El presente plano representa esquemáticamente la nivelacion altimetrica del sector de implantacion de los pozos de bombeo.-

Nota 2: El plano de comparación altimetrico del relevamiento en I.G.N. SRVN16.-

Nota 3: La Red altimétrica "O.S.N", se vincula con la Red "I.G.N. SRVN16" de la siguiente forma: Cota "O.S.N"=Cota "I.G.N. SRVN16" + 83.83 m. Según lo informado por Aguas Santafesinas S.A.-

Nota 4: Los valores de las coordenadas de los puntos son aproximados.-

MUNICIPALIDAD DE LA CIUDAD DE SANTA FE DE LA VERA CRUZ
SECRETARIA DE ASUNTOS HÍDRICOS Y GESTIÓN DE RIESGOS
DIRECCIÓN DE INGENIERÍA
DEPARTAMENTO DE INGENIERÍA Y PROYECTOS

Proyecto: PROVISION AGUA POTABLE – COLASTINE SUR.-
Plano: Relevamiento Altimétrico calle acceso Club de Caza y Pesca de Santa Fe.-

ESC.: S/E

FECHA: Mayo 2021

PLANO N°: 00.3