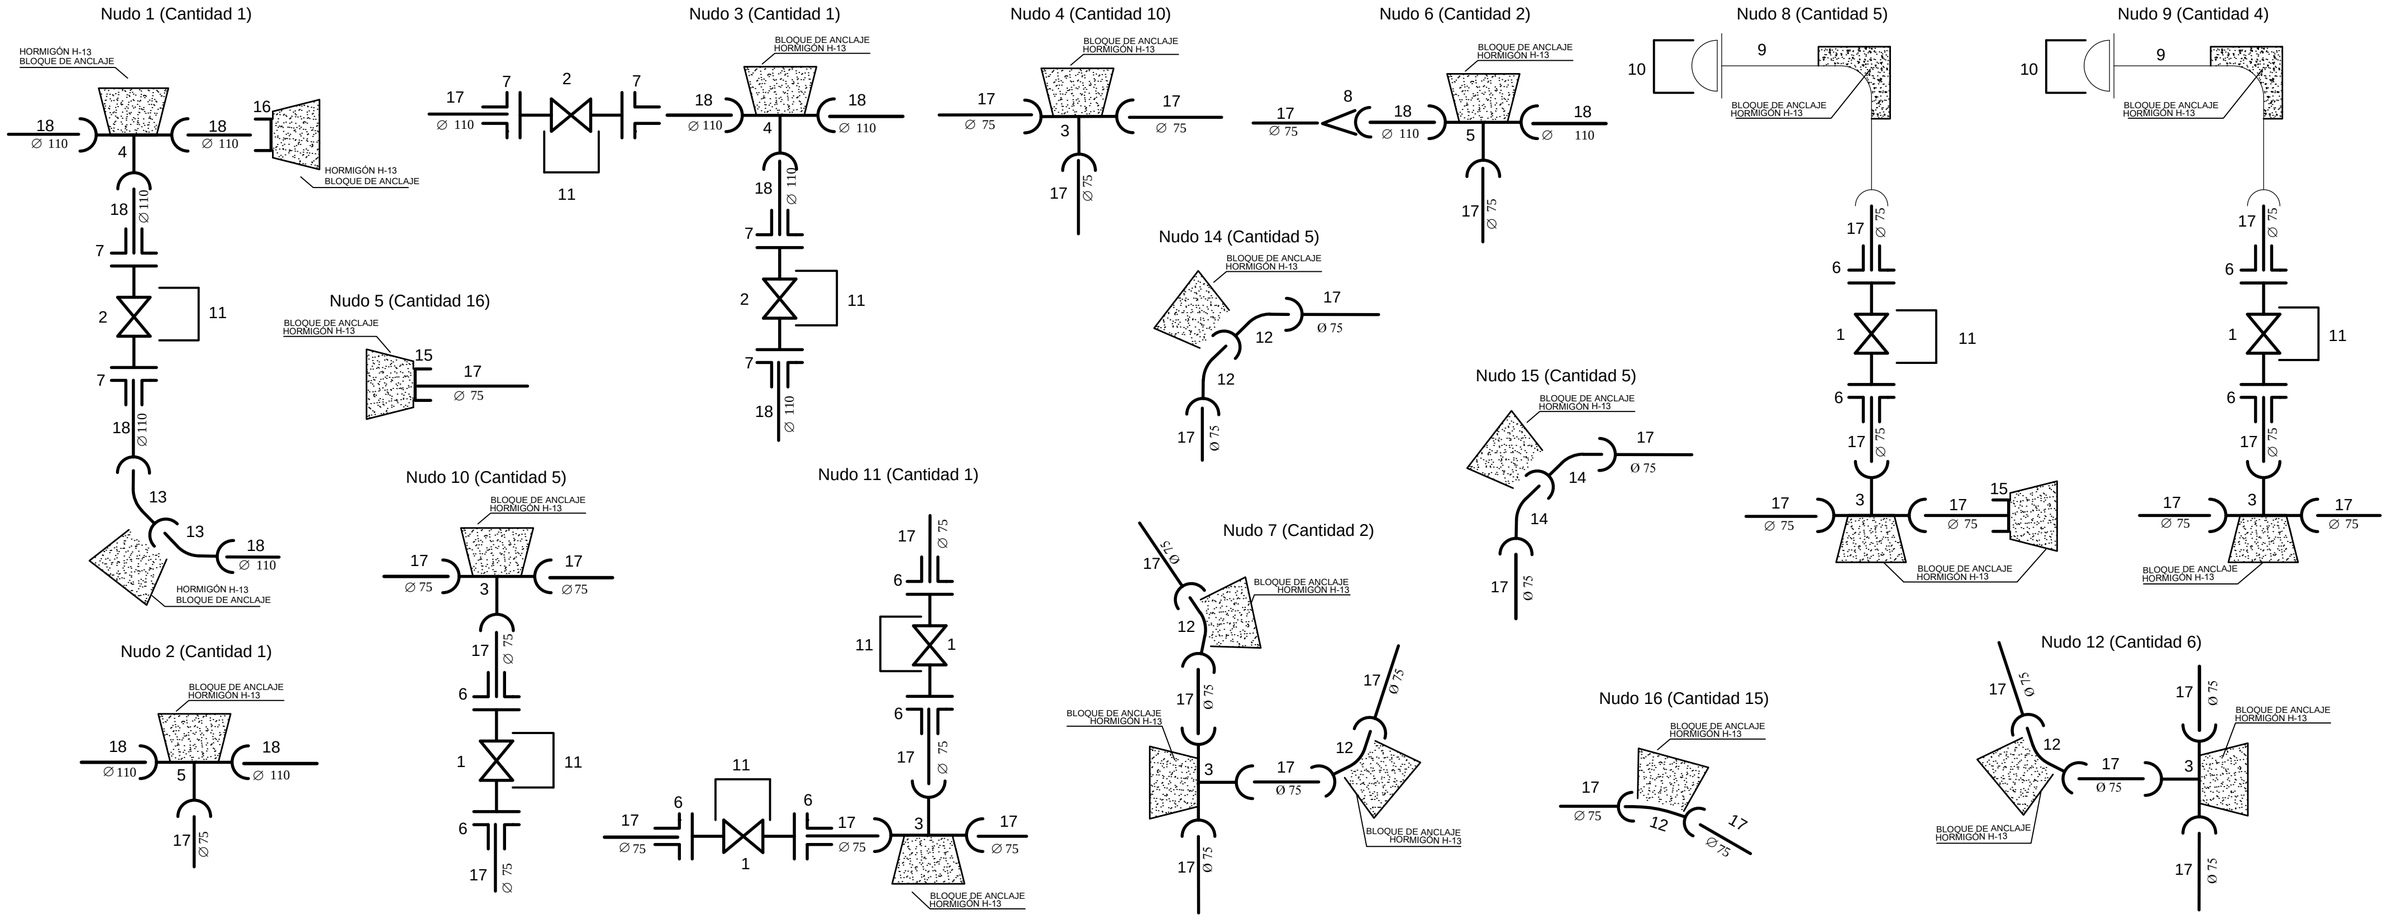

REFERENCIAS:

1 - VÁLVULA ESCLUSA Dn 0.080 (m)
2 - VÁLVULA ESCLUSA Dn 0.110 (m)
3 - RNT RED H-H PVC Dn 0.075 (m)
4 - RNT RED H-H PVC Dn 0.110 (m)
5 - RNT RED H-H PVC Dn 0.110/0.075 (m)
6 - ADAPTADOR DE BRIDA PARA PVC Dn 0.075/0.080 (m)
7 - ADAPTADOR DE BRIDA PARA PVC Dn 0.110 (m)
8 - REDUCCIÓN DE PVC Dn 0.110/0.075 (m)
9 - HIDRANTE
10 - MARCO Y TAPA DE HºDº PARA HIDRANTE
11 - CAJA BRASERO DE HºDº PARA V.E.
12 - CURVA A 22º 30' DE PVC M-H Dn 0.075 (m)
13 - CURVA A 22º 30' DE PVC M-H Dn 0.110 (m)
14 - CURVA A 45º DE PVC M-H Dn 0.075 (m)
15 - TAPON TERMINAL Dn 0.075 (m)
16 - TAPON TERMINAL Dn 0.110 (m)
17 - CAÑERIA PVC C-6 Dn 0.075 (m)
18 - CAÑERIA PVC C-6 Dn 0.110 (m)

MUNICIPALIDAD DE LA CIUDAD DE SANTA FE DE LA VERA CRUZ
SECRETARIA DE ASUNTOS HÍDRICOS Y GESTIÓN DE RIESGOS
DIRECCIÓN DE INGENIERÍA
DEPARTAMENTO DE INGENIERÍA Y PROYECTOS

Proyecto: PROVISION AGUA POTABLE – COLASTINE SUR.-
Plano: Detalle de Nudos.-

ESC.: **S/E**	FECHA: Mayo 2021	PLANO Nº: 01.2