



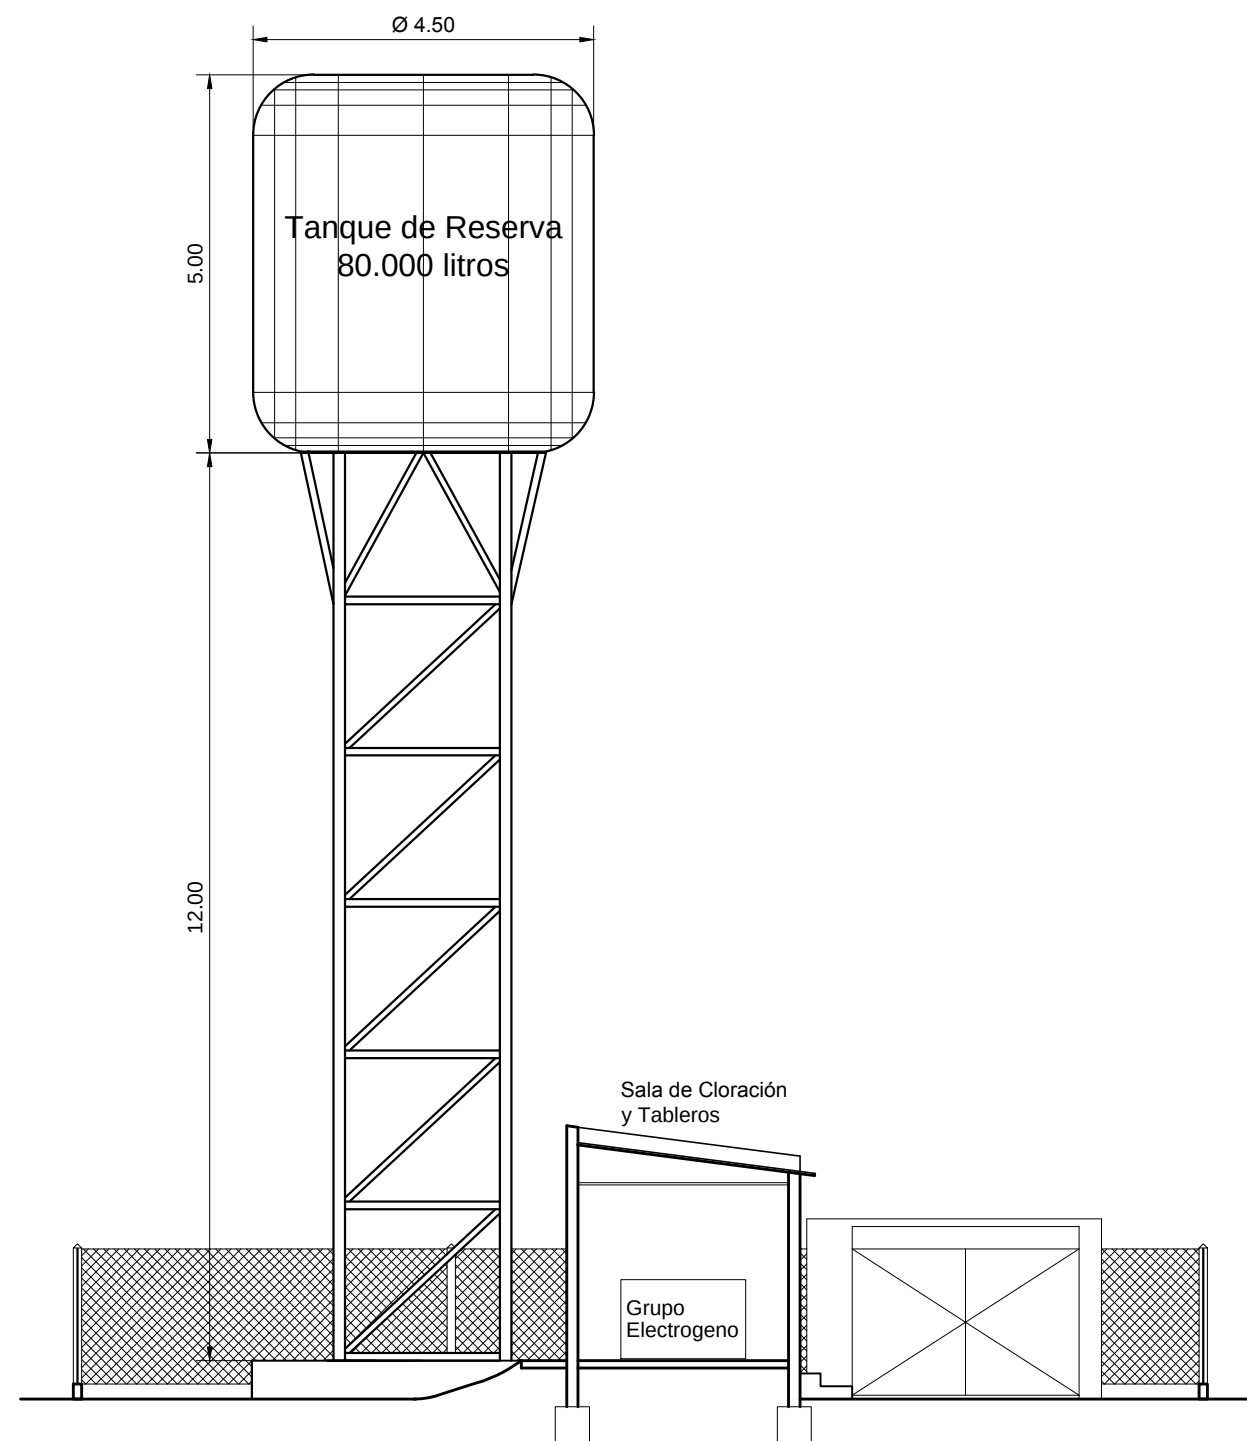

Sección
Escala 1:100

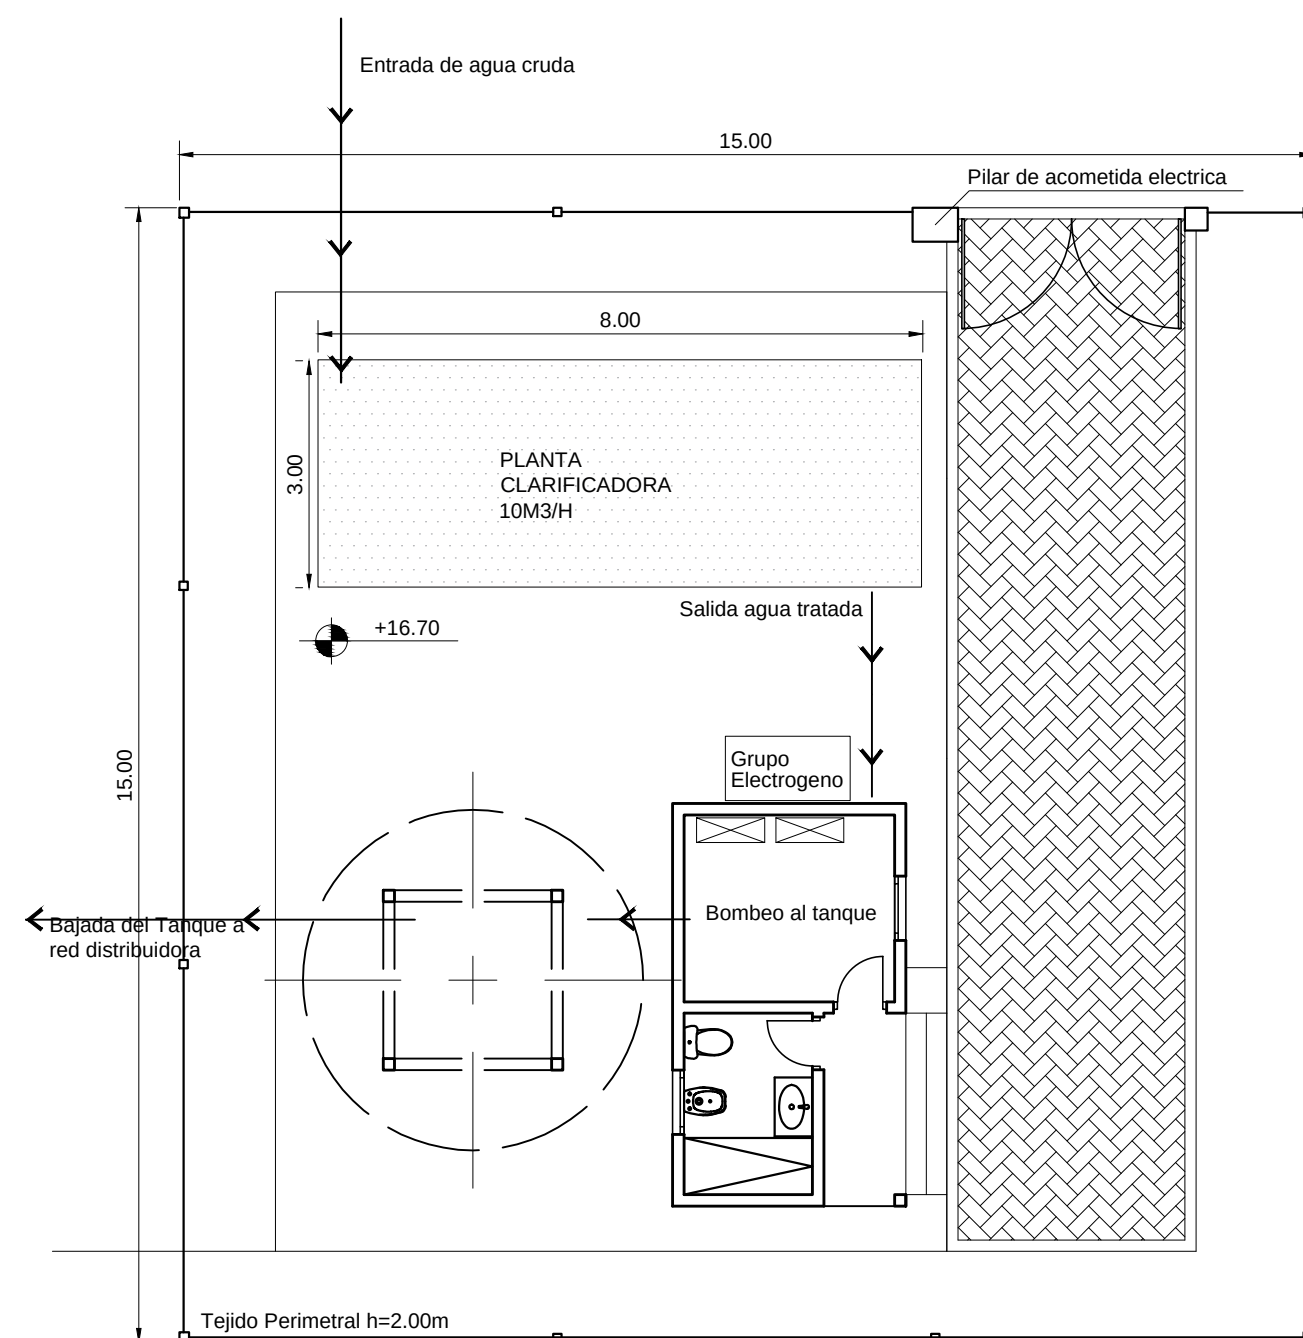

Planta
Escala 1:100

Nota 1: El presente plano representa **esquemáticamente** la torre, el tanque elevado y planta de tratamiento.-

Nota 2: La Contratista deberá presentar a la Inspección, el proyecto constructivo, firmado por profesional competente y visado por el Colegio de Ingenieros para su aprobación.-

MUNICIPALIDAD DE LA CIUDAD DE SANTA FE DE LA VERA CRUZ
SECRETARIA DE ASUNTOS HÍDRICOS Y GESTIÓN DE RIESGOS
DIRECCIÓN DE INGENIERÍA
DEPARTAMENTO DE INGENIERÍA Y PROYECTOS

Proyecto: PROVISION AGUA POTABLE – COLASTINE SUR.-
Plano: Esquema de predio implantación de tanque de reserva y planta de tratamiento.-

ESC.: **Indicada**

FECHA: Mayo 2021

PLANO N°: 02.1