


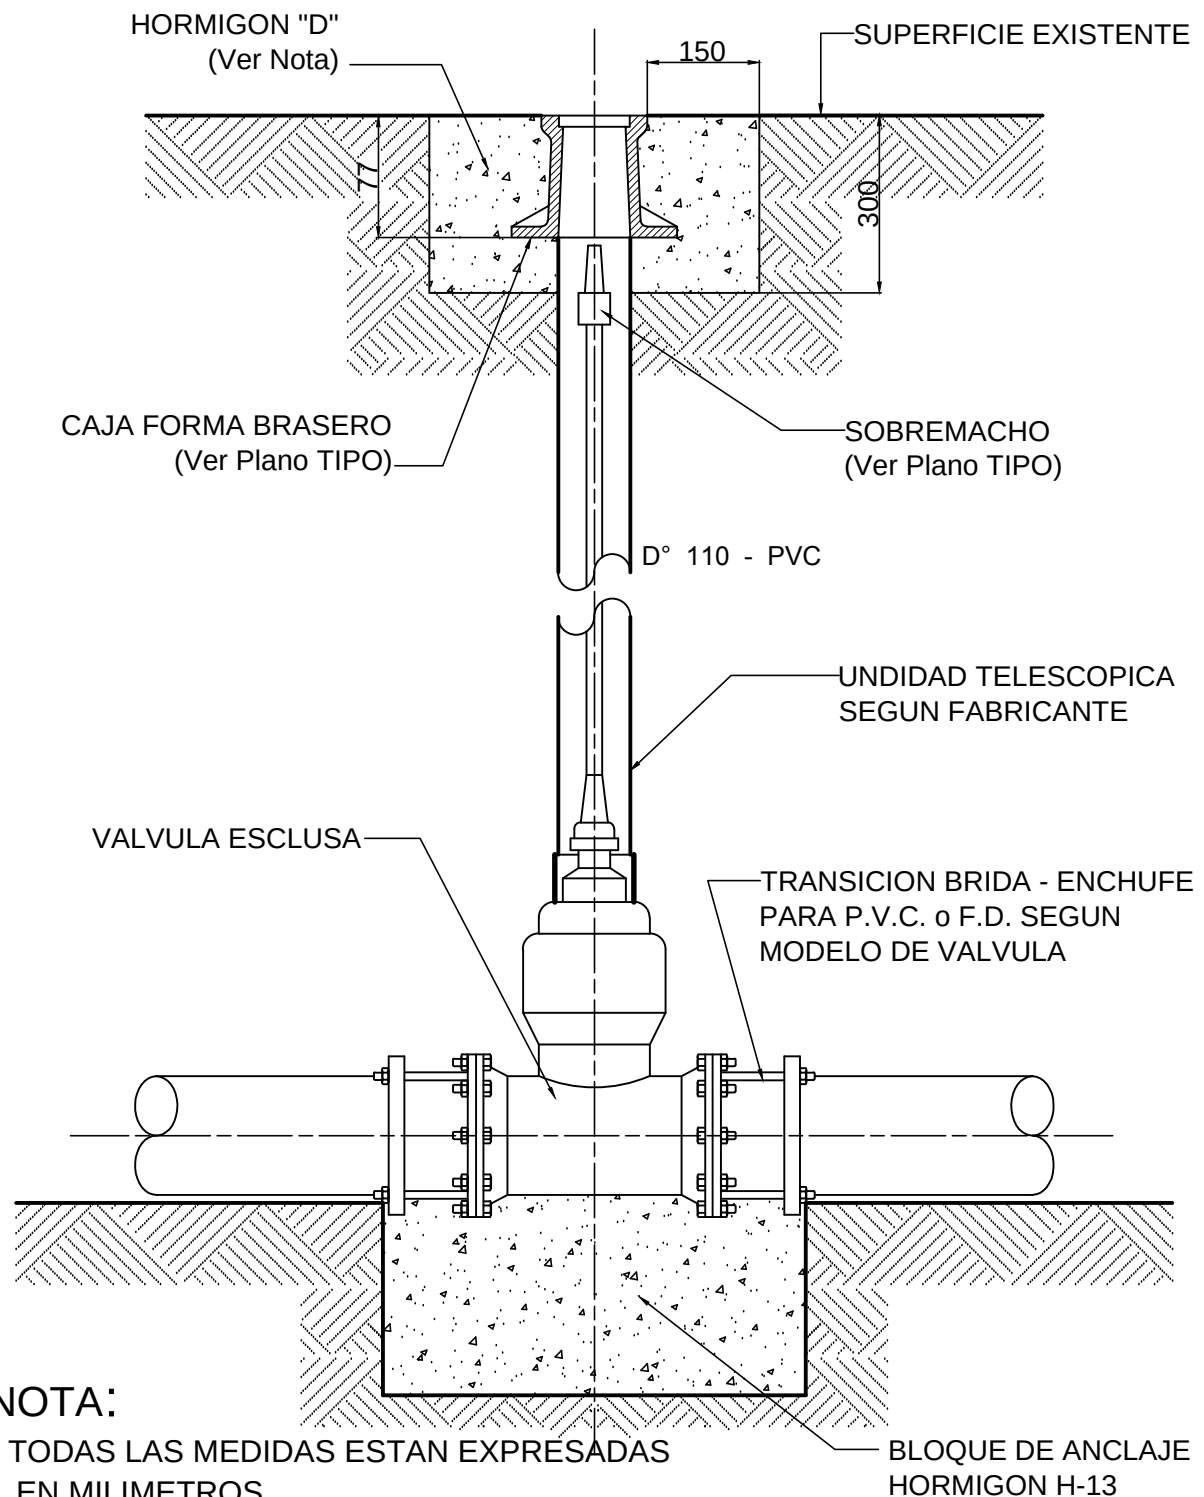

NOTA:

- TODAS LAS MEDIDAS ESTAN EXPRESADAS EN MILIMETROS
- BLOQUE DE HORMIGON "D" A CONSTRUIR CUANDO LA CALZADA O VEREDA SEA DE TIERRA



**Gerencia de Técnica
e Infraestructura**

Estudios y Proyectos Norte

DISTRITO /SERVICIO:

SANTA FE - AGUA

DESCRIPCION:

INSTALACION DE
VALVULA ESCLUSA

PLANO:

P L A N O T I P O

GERENCIA DE TÉCNICA E INFRAESTRUCTURA

Ing. Gustavo ACTIS

FECHA: AGO.11

ESCALA:

DIBUJO:

HuNíc

PROYECTO:

HUGO ALESSANDRIA

REVISION:

PLANO N°

A-12-1