


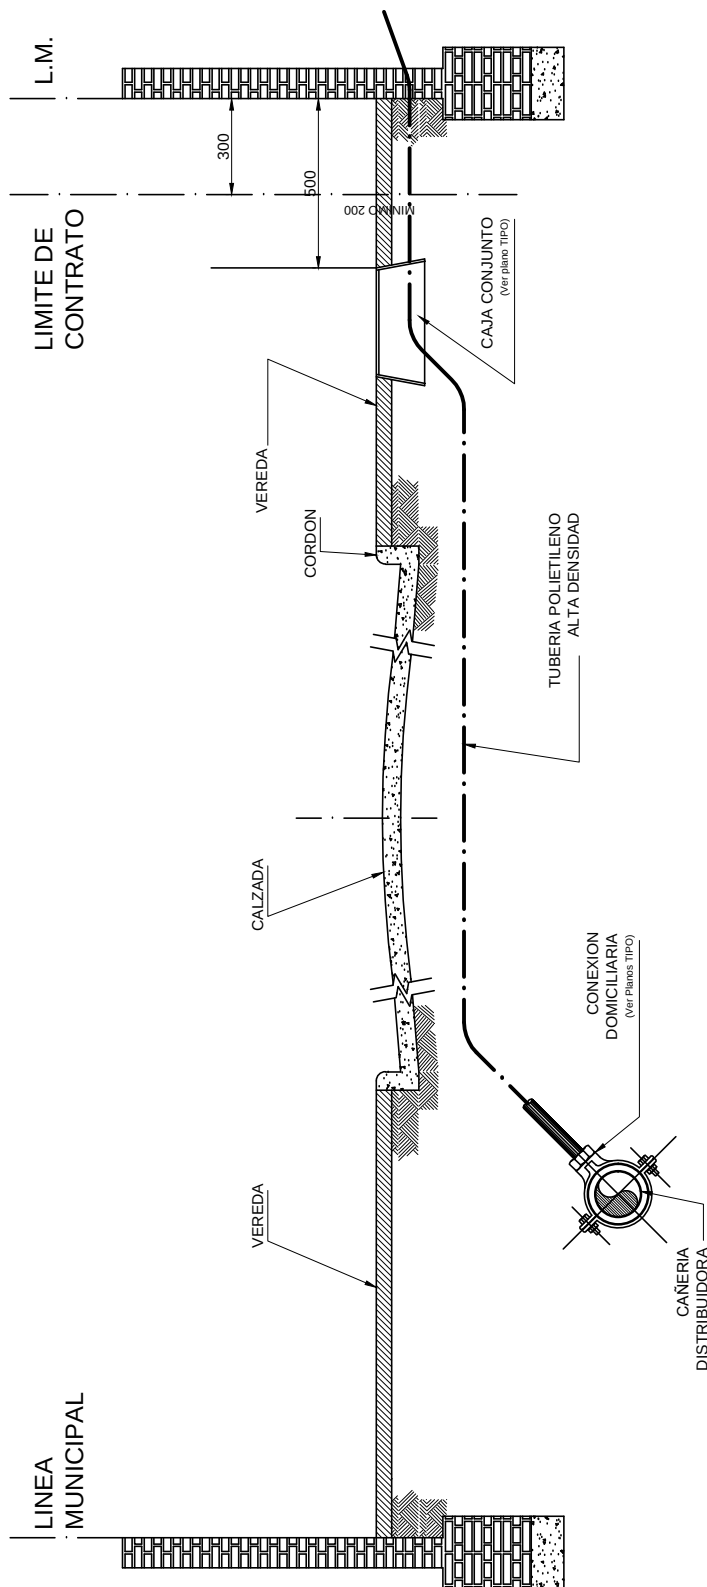

NOTA: MEDIDAS EN MILIMETROS



**Gerencia de Técnica
e Infraestructura**

Estudios y Proyectos Norte

DISTRITO /SERVICIO:

SANTA FE - AGUA

DESCRIPCION:

CONEXION PARA AGUA
DISTRIBUIDORA EN VEREDA OPUESTA

PLANO:

P L A N O T I P O

REEMPLAZADO POR:

REEMPLAZA A:

GERENCIA DE TÉCNICA E INFRAESTRUCTURA

Ing. Gustavo ACTIS

FECHA: AGO.11

ESCALA:

DIBUJO:

PROYECTO:

REVISION:

PLANO N°

HuNic

HUGO ALESSANDRIA

A-17-1