


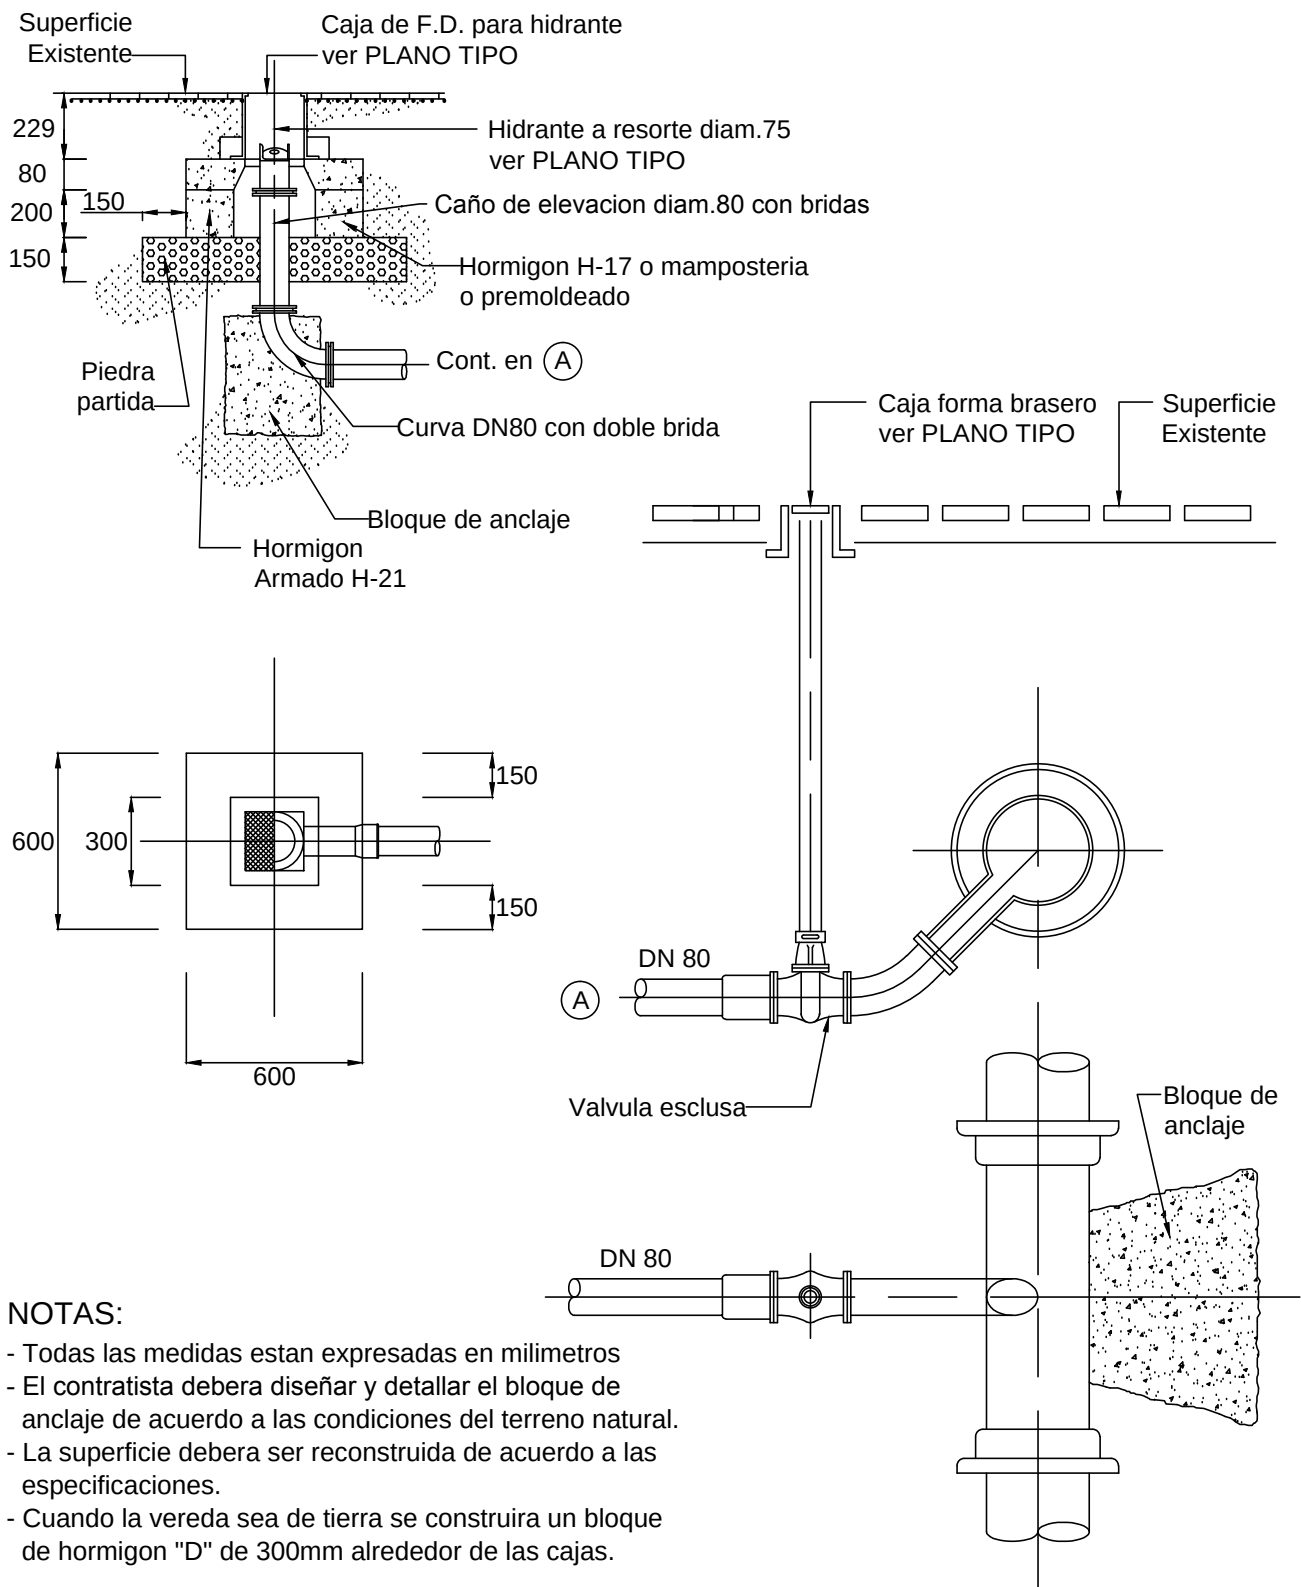

NOTAS:

- Todas las medidas estan expresadas en milimetros
- El contratista debera diseñar y detallar el bloque de anclaje de acuerdo a las condiciones del terreno natural.
- La superficie debera ser reconstruida de acuerdo a las especificaciones.
- Cuando la vereda sea de tierra se construira un bloque de hormigon "D" de 300mm alrededor de las cajas.



**Gerencia de Técnica
e Infraestructura**

Estudios y Proyectos Norte

DISTRITO /SERVICIO:

SANTA FE - AGUA

DESCRIPCION:

CONEXION PARA
HIDRANTE DE D° 0.075 m.

PLANO:

P L A N O T I P O

REEMPLAZADO POR:

REEMPLAZA A:

GERENCIA DE TÉCNICA E INFRAESTRUCTURA

FECHA: AGO.11

Ing. Gustavo ACTIS

ESCALA:

DIBUJO:

PROYECTO:

REVISION:

PLANO N°

HuNic

HUGO ALESSANDRIA