


CESTO METÁLICO

Conformado por un cuerpo cilíndrico, materializado por aros metálicos de chapa laminada. Espesor 2,00mm o superior. Capacidad aproximada: 110L c/u. Acabado superficial: poliester termoconvertible en polvo, color negro semi mate.


Soporte principal: Pieza monolítica – caño estructural 60 x 60 x 3,20mm de espesor. Altura total 1170mm.

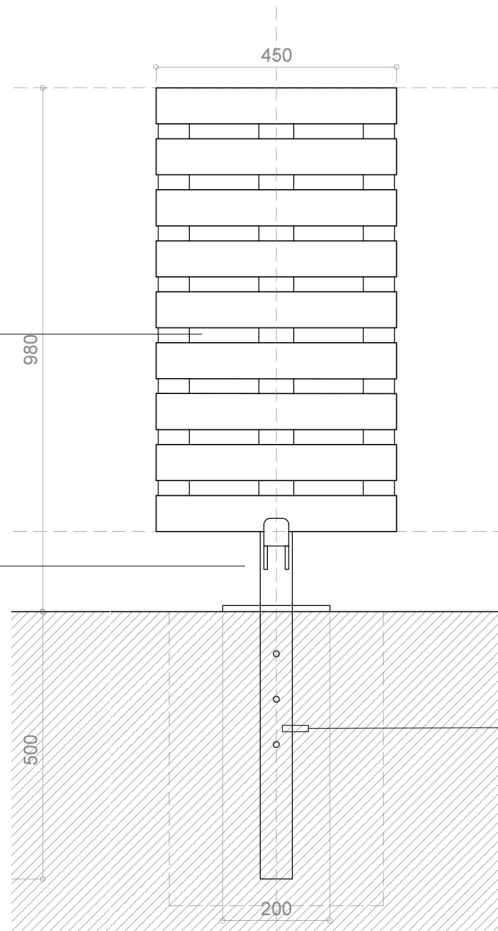

Base de H°A° in situ. Se deberá prever en el producto estructura con 6 Fe 12mm para su anclaje.

VISTA FRONTAL / Escala 1:10

Fondo de chapa laminada. Espesor 3,20 mm o superior.

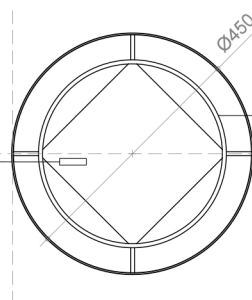

Aro interior para sujeción de bolsa.

VISTA SUPERIOR / Escala 1:10

MUNICIPALIDAD DE LA CIUDAD DE SANTA FE - SECRETARÍA DE OBRAS Y ESPACIO PÚBLICO
DIRECCION DE EDILICIA MUNICIPAL - Mobiliario Urbano



OBRA: Provisión de cestos metálicos en parques y plazas

PLANO DE: Cesto Metálico

ESC.: Gráfica

UBICACIÓN:

FECHA: Ene. 2022

Firma:

Firma:

PLANO N°

1