



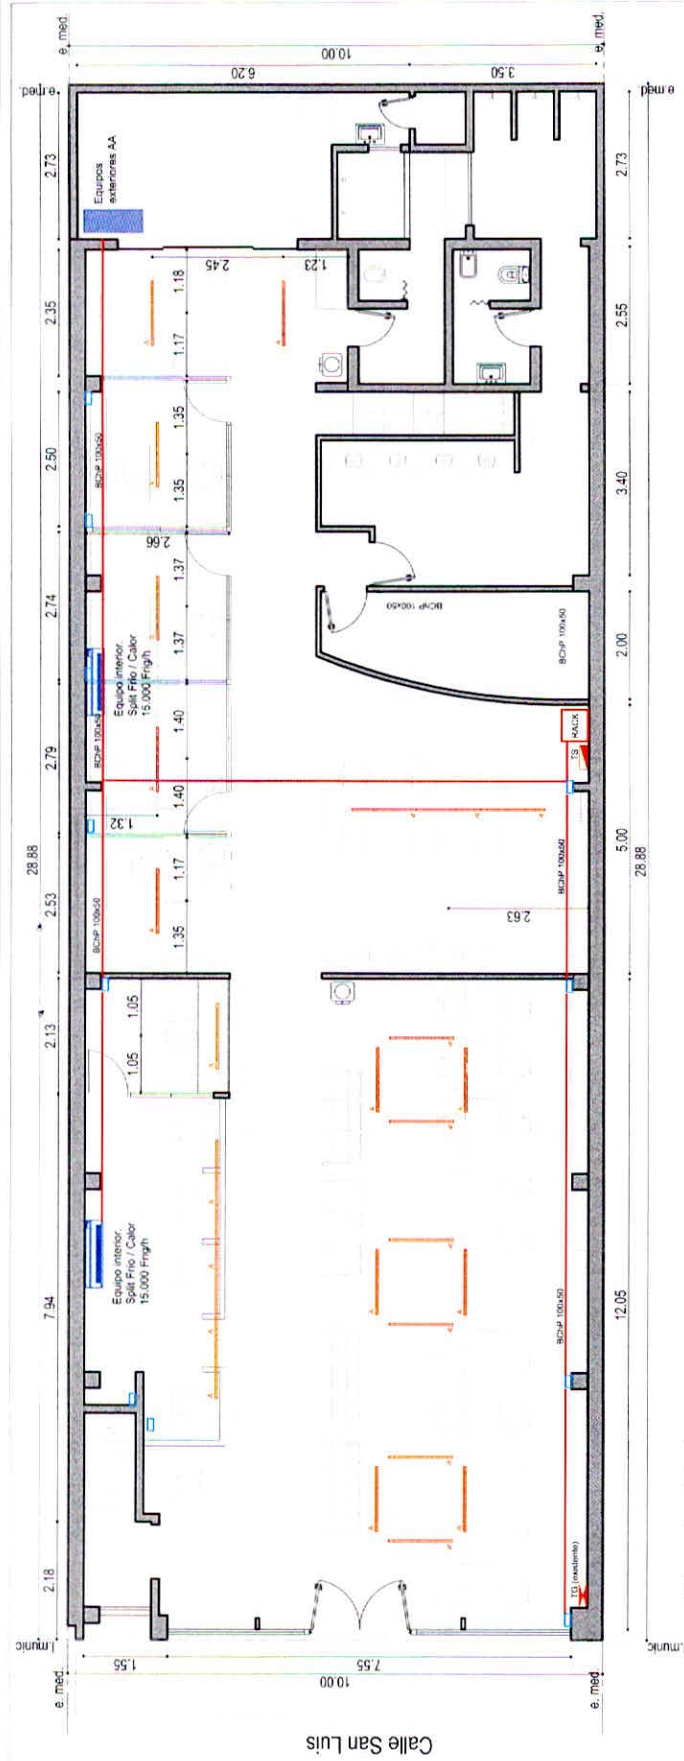

Planta Baja

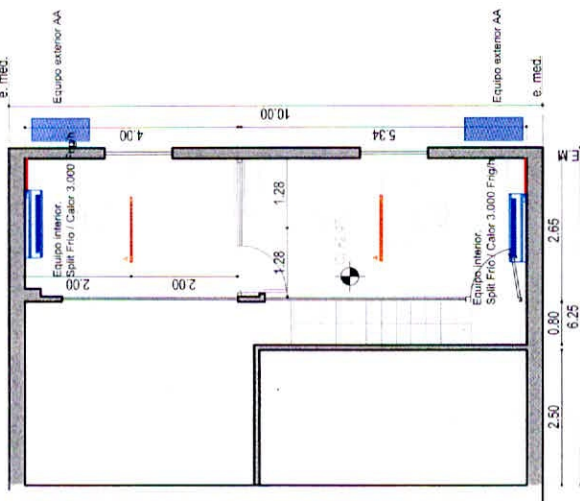


Planta Entrepiso

REFERENCIAS

- TG Tablero General
- TS Tablero Seccional
- Arreglo de colgar suspendido con lentes de acero inoxidable y altura de cableado: Lámpara led 30 W Temp 3000 K, Tipo Luccida Futura o similar
- Tomacorriente doble 220V / 20 A con toma a tierra, Tipo Schneider RQDA BLANCO (WDA54051). Completo con bastidor, tapa, etc. Altura instalación según indicación en planta.
- Tomacorriente 220V / 20 A con toma a tierra, Tipo Schneider RQDA BLANCO (WDA54051). Completo con bastidor, tapa, etc. Altura instalación según indicación en planta.
- Tomacorriente simple universal 220V / 10 A con toma a tierra, Tipo Schneider RQDA BLANCO (WDA54051). Completo con bastidor y tapa. Altura instalación según indicación en planta.
- Bandeja portacables de chapa galvanizada perforada pintada color blanco / PETP. En este caso de 100 mm de ancho x 50 mm de alto. Se contemplan 2 (dos) bandejas portacables: 1 (una) para instalación eléctrica y 1 (una) para instalación Equipos AA
- Bandeja DESDE BANDEJA PORTACABLE A PARED por cableado PVC de 100 x 50 mm, Tipo ZOLOOA CND 100-50 CON SEPARADORES ENTRE UTP Y 220V.

OBRA:	RUBRO:	ESCALA:
TRIBUNAL DE FALTAS	INSTALACIÓN ELÉCTRICA Y AA	1:100
Sede San Luis	PLANO N°:	
	NIVEL:	PLANTA BAJA Y ENTREPISO

SECRETARÍA DE OBRAS Y ESPACIO PÚBLICO	Dirección de Edilicia Municipal
---------------------------------------	---------------------------------

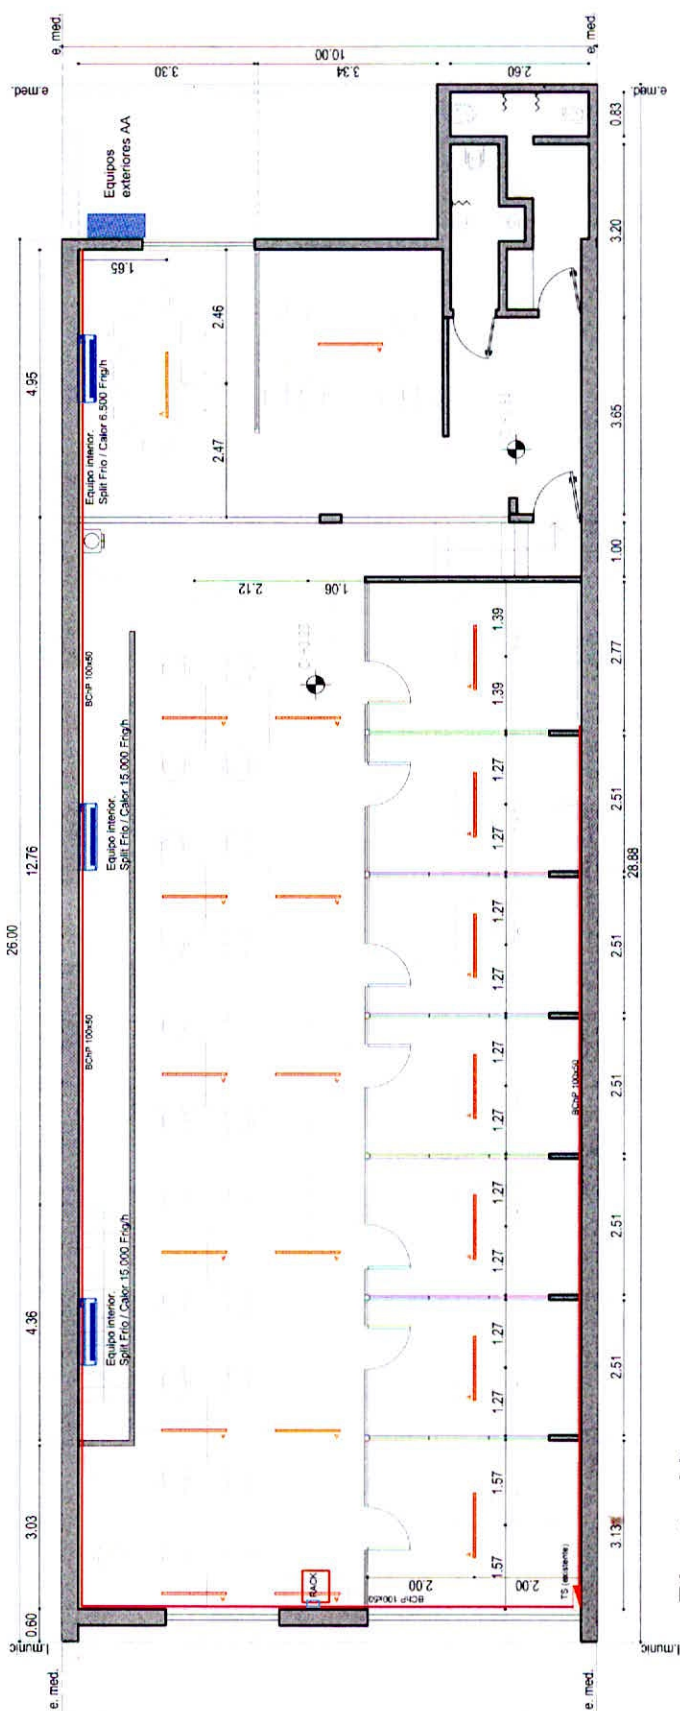

Planta Alta

REFERENCIAS

- | | | |
|---|----------------|---|
|  | Tubo General | Artificio de soldar suspendido con tensores de acero inoxidable. Lámpara led 30 W. Temp. 3000 K. Tipo Lucobloc Futura o similar |
|  | Tubo Seccional | Tornacorniente doble 230V / 20 A con toma a tierra. Tipo Schneider RODA BLANCO (WDA54051). Completo con bastidor, tapa, etc. Altura instalación según indicación en planta. |
|  | | Tornacorniente 230V / 20 A con toma a tierra. Tipo Schneider RODA BLANCO (WDA54051). Completo con bastidor, tapa, etc. Altura instalación según indicación en planta. |
|  | | Tornacornientes simple unipolar 230V / 10 A con toma a tierra. Tipo Schneider RODA BLANCO (WDA54161). Completo con bastidor y tapa. Altura instalación según indicación en planta. |
|  | | Bandeja portabaterías de chapa galvanizada perforada pintada color blanco, APETE. En este caso de 100 mm de alto x 50 mm de ancho. Se contemplan 2 (dos) bandejas portabaterías. 1 (una) para instalación eléctrica y 1 (una) para instalación Equipoa AA |
|  | | Bandeja DESDE BANDEJA PORTABLE A PARED por cableado PVC de 100 x 50 mm. Tipo ZOLOZA CKD 100-50 CON SEPARADORES ENTRE UTP y 220V. |



MUNICIPALIDAD DE LA CIUDAD
DE SANTA FE DE LA VERA CRUZ



ANEXO I

OBJETO:

Adquisición materiales eléctricos para arreglos realizados por la Dirección de Preservación Edilicia en las oficinas del Tribunal de Faltas según plano adjunto

ESPECIFICACIONES TECNICAS GENERALES.

1. Materiales eléctricos

MATERIALES	CANTIDAD
Gab. Sistema Din Armado 600 X 600 X 200mm C/Puerta De Vidrio Linea Q Energy – 906d62vq - Genrod	2
INT DIFERENCIAL ALTA INMUNIDAD 2 X 25A 30ma F202 A-25/0,03 AP-R A. L - 1TMF202405R1250P - ABB EPBP	12
Int Termomag 4x 63a 6ka Curva C S204-C63 - 22cds254001r0634p - Abb Ebp	2
Bastidor STD 10X5 P/B. CAMBRE	138
BORNE PORTAFUS A TORNILLO P/FUSIBLE 5X 20MM (EX BPSNSI520)	6
BORNERA REPARTIDORA 4P 15 CONEX FIJ	2
Borneras BPN 10mm verde/amarilla	4
Cable 1x2.5mm2 Marrón	100
Cable 1x2.5mm2 Negro	100
Cable 1x2.5mm2 Rojo	100
Cable 1x2.5mm2 verde-amarillo	100
Cable 1x6mm2 Celeste	200
Cable 1x6mm2 Marrón	100
Cable 1x6mm2 Negro	100
Cable 1x6mm2 Rojo	100
Cable 1x6mm2 verde-amarillo	100
CABLE TPR 2X 4MM2 - 4008	400
CKD PORTA BASTIDOR UNIV BAJO P/100 X 50MM BLANCO	138
Ficha macho 32/380V 3P+N+T 32A IP44	2
Int termomag 4.5Ka 2x20A curva C	12
INT TERMOMAG 4 X 40A 6KA CURVA C	2
Mod toma doble estabilizado 10A rojo	138
PILOTO LUMINOSO P/RIEL DIN 220V 3 VERDES 9MM E219-3D	2
Tapa std 10x5 p/bastidor	138

Abog. PABLO MARSE
DIRECTOR GRAL. ASUNTOS JURIDICOS
SECRETARIA DE GOBIERNO

Sergio GEROLD
Director
Dcción. de Preservación Edilicia

Abog. FEDERICO CRISALLE
SECRETARIO DE GOBIERNO



MUNICIPALIDAD DE LA CIUDAD
DE SANTA FE DE LA VERA CRUZ



FORMAS DE PAGO

- a. Régimen de pago: El pago será a los treinta (60) días corridos desde la fecha de informe de recepción conforme de los bienes.

PLAZO DE ENTREGA

- a. La entrega de los materiales detallados anteriormente se efectuará en su totalidad dentro de los 5 días hábiles de recibida la Orden de Compra, en la Dirección de Preservación Edilicia de la ciudad de Santa Fe.


Abog. PABLO MARSE
DIRECTOR GRAL. ASUNTOS JURIDICOS
SECRETARÍA DE GOBIERNO


Sergio GEROLD
Director
Dcción. de Preservación Edilicia


Abog. FEDERICO CRISALLE
SECRETARIO DE GOBIERNO