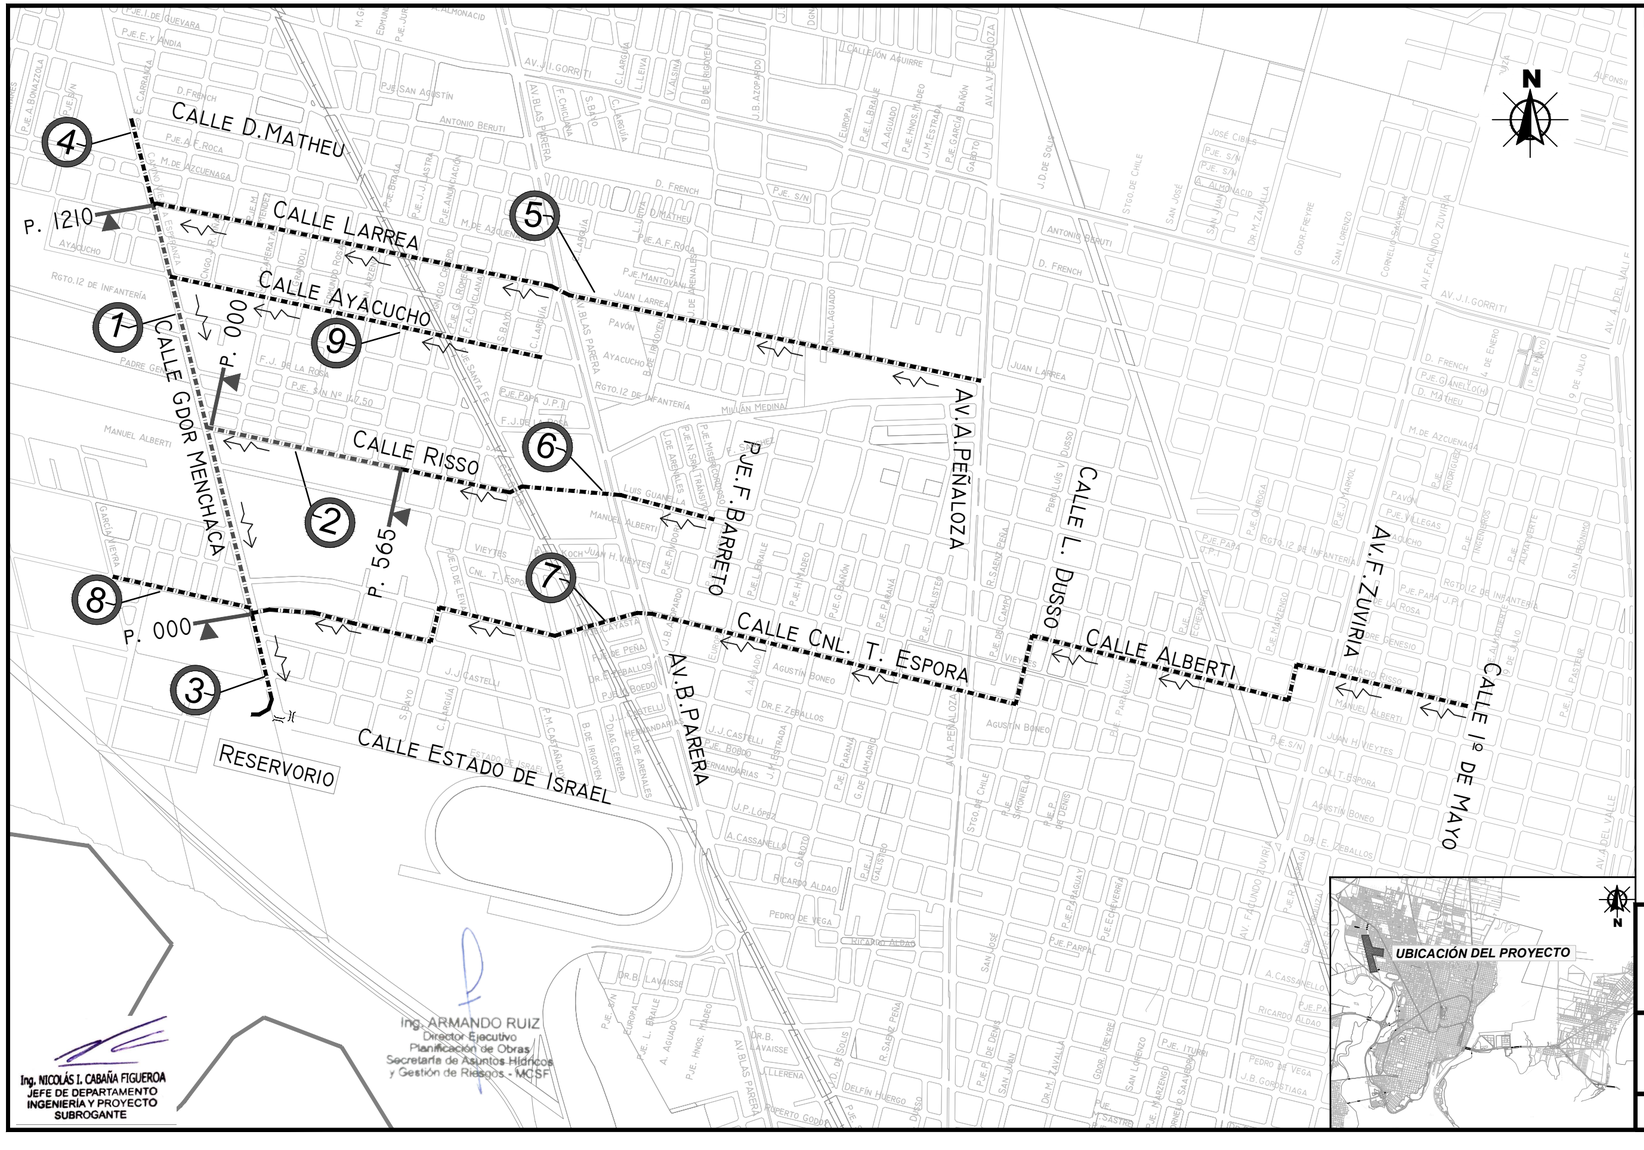

Ing. ARMANDO RUIZ
Director Ejecutivo
Planificación de Obras
Secretaría de Asuntos Hídricos
y Gestión de Riesgos - MCSF

Ing. NICOLÁS I. CABAÑA FIGUEROA
JEFE DE DEPARTAMENTO
INGENIERÍA Y PROYECTO
SUBROGANTE

REFERENCIAS

P. 1210 — PROGRESIVA DE COLECTOR PROYECTADO

CONDUCCION PROYECTADA

CONDUCCION EXISTENTE

SENTIDO DE ESCURRIMIENTO EN COND.

1. PROYECTO: DESAGÜE PLUVIAL COLECTOR PRINCIPAL LARREA 2DA ETAPA DESAGÜE SOBRE CAMINO VIEJO A ESPERANZA Y OBRAS DE DESCARGA SIPPE 141725.
*TRAMO CALLE GDOR. MENCHACA ENTRE CALLES LARREA Y E. ZEBALLOS

2. PROYECTO: DESAGÜE PLUVIAL COLECTOR PRINCIPAL LARREA 2DA ETAPA DESAGÜE SOBRE CAMINO VIEJO A ESPERANZA Y OBRAS DE DESCARGA SIPPE 141725.
*TRAMO CALLE RISSO ENTRE CALLES IGNACIO CRESPO Y GDOR. MENCHACA

3. EXISTENTE: OBRA COMPLEMENTARIA PLAN DIRECTOR DESAGÜES PLUVIALES CIUDAD DE SANTA FE - CUENCA FLORES - COLECTOR PRINCIPAL ESPORA SIPPE 132165.
*TRAMO CALLE GDOR. MENCHACA ENTRE CALLES ZEBALLOS Y DESCARGA EN RESERVORIO,

4. EXISTENTE: INTERVENCIÓN INTEGRAL CAMINO VIEJO A ESPERANZA - ETAPA I
*TRAMO CALLE GDOR. MENCHACA ENTRE CALLES D. MATHEU Y LARREA SIPPE 129489.

5. EXISTENTE: DESAGÜES PLUVIALES COLECTOR LARREA - 1º ETAPA LOTES 1, 2 Y 3 - LOCALIDAD DE SANTA FE
*TRAMO CALLE LARREA ENTRE AV. PEÑALOZA Y GDOR. MENCHACA

6. EXISTENTE: DESAGÜES PLUVIALES RISSO
*TRAMO CALLE RISSO ENTRE CALLE IGNACIO CRESPO Y AV. BLAS PARERA.
*TRAMO CALLE GUANELLA ENTRE AV. BLAS PARERA Y CALLE B. AZOPARDO.

7. EXISTENTE: PLAN DIRECTOR DESAGÜES PLUVIALES CIUDAD DE SANTA FE - CUENCA FLORES - COLECTOR PRINCIPAL ESPORA CONTRATO ORIGINAL
*TRAMO CALLE ZEBALLOS ENTRE CALLES GDOR. MENCHACA Y S. BAYO.
*TRAMO CALLE S. BAYO ENTRE CALLES ZEBALLOS Y CNEL. ESPORA.
*TRAMO CALLE CNEL. ESPORA ENTRE CALLES ZEBALLOS Y L. DUSSO.
*TRAMO CALLE L. DUSSO ENTRE CALLES CNEL. ESPORA Y ALBERTI.
*TRAMO CALLE L. SAAVEDRA ENTRE CALLES ALBERTI E IGNACIO CRESPO.
*TRAMO CALLE RISSO ENTRE CALLES SAAVEDRA Y IERO DE MAYO.

8. EXISTENTE: "INTEGRAR BARRIO LAS LOMAS Y CABAL" : PAVIMENTO, MEJORADO Y DESAGÜES PLUVIALES.
*TRAMO CALLE ZEBALLOS ENTRE CALLES G. VIEYRA Y GDOR. MENCHACA.

9. EXISTENTE: PAVIMENTACIÓN, DESAGÜES Y OBRAS COMPLEMENTARIAS - CALLE AYACUCHO ENTRE AV. BLAS PARERA Y J.R.VIÑAS - CIUDAD DE SANTA FE DEPTO. LA CAPITAL - PROVINCIA DE SANTA FE.
*TRAMO CALLE AYACUCHO ENTRE CALLES C. LARGUÍA Y GDOR. MENCHACA.

MUNICIPALIDAD DE LA CIUDAD DE SANTA FE DE LA VERA CRUZ
SECRETARÍA DE ASUNTOS HÍDRICOS Y GESTIÓN DE RIESGOS
DIRECCIÓN DE INGENIERÍA
DEPARTAMENTO DE INGENIERÍA Y PROYECTOS

Proyecto: **"Desagüe Pluvial Colector Principal Larrea 2da Etapa – Desagüe sobre Camino Viejo a Esperanza y Obras de Descarga".**

Plano: Ubicación general.-

ESC.: **S/E**	FECHA: **Noviembre 2021**	PLANO Nº: **0.0**