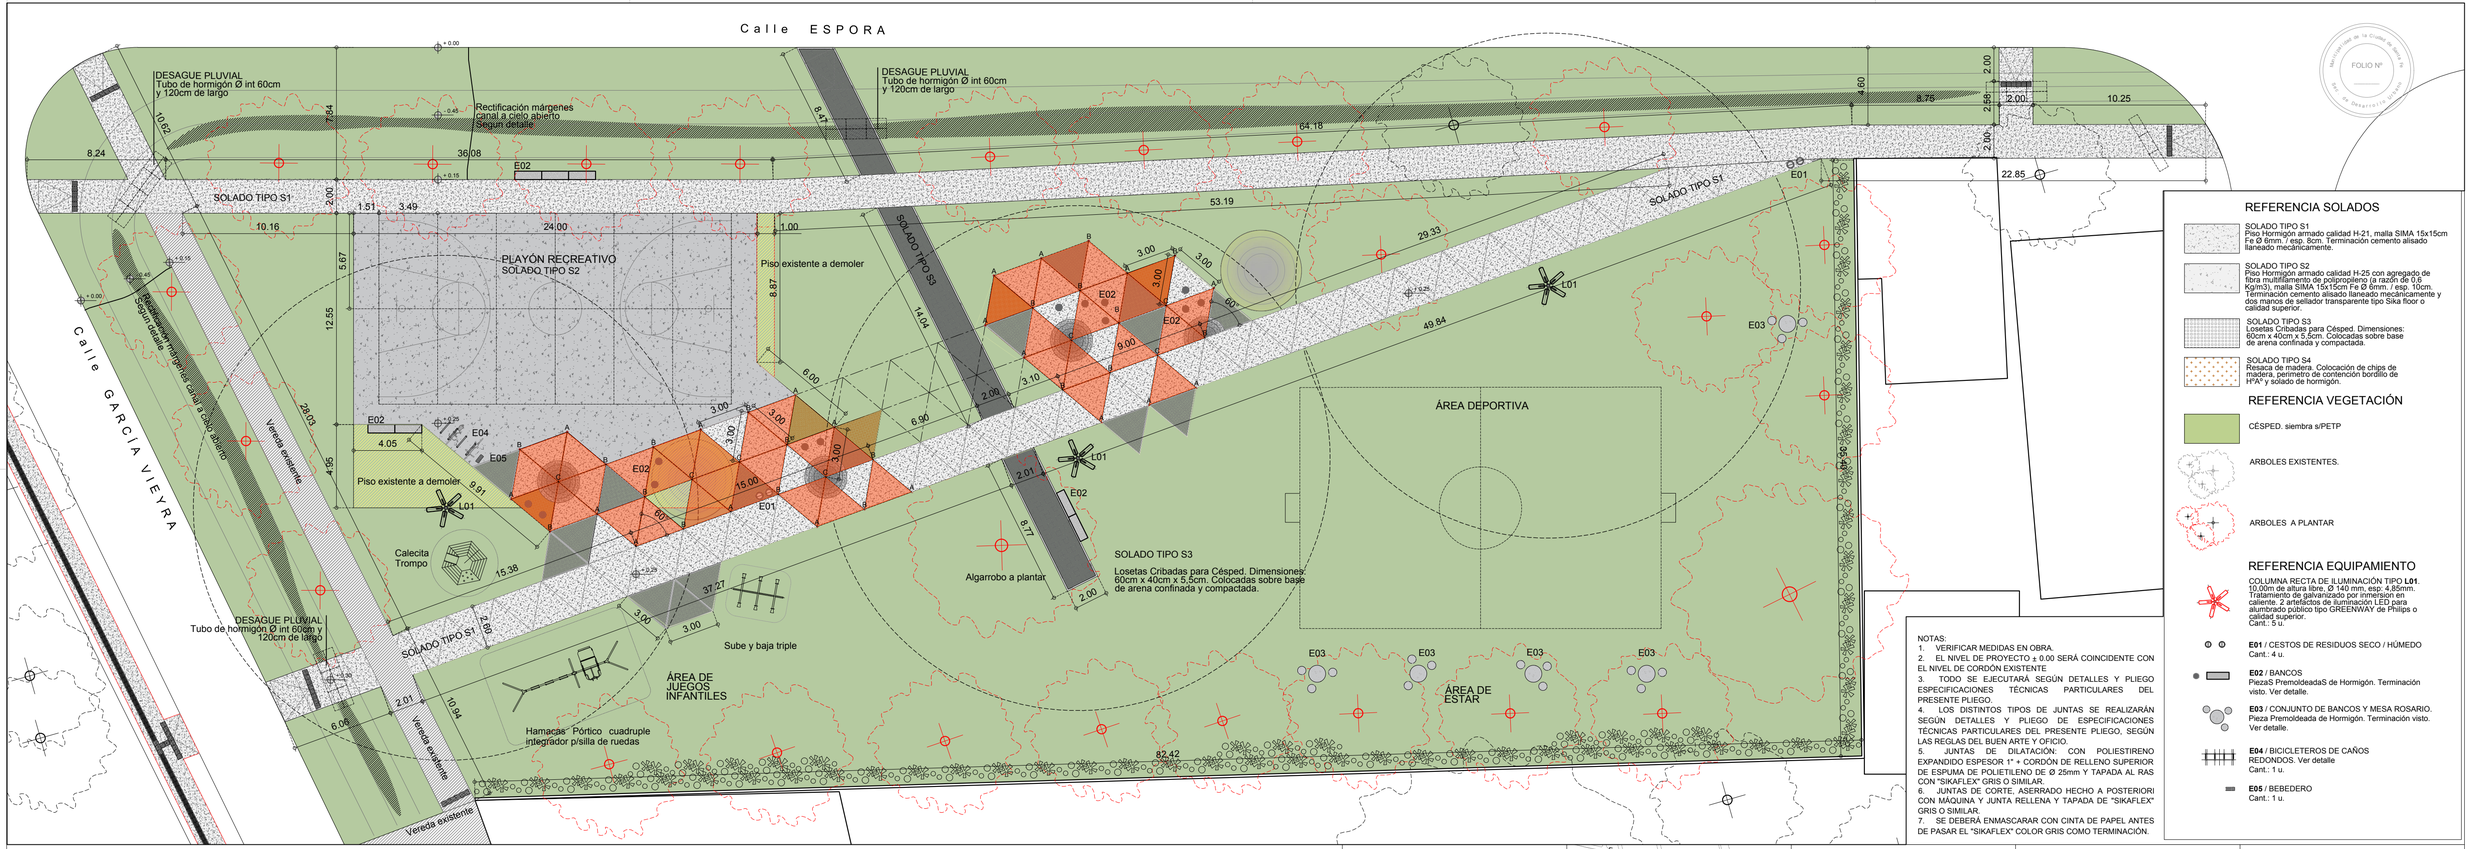

PLANTA GENERAL
ESC 1:200

REFERENCIA SOLADOS

SOLADO TIPO S1
Piso Hormigón armado calidad H-21, malla SIMA 15x15cm Fe Ø 6mm. / esp. 8cm. Terminación cemento alisado llaneado mecánicamente.

SOLADO TIPO S2
Piso Hormigón armado calidad H-25 con agregado de fibra multifilamento de polipropileno (a razón de 0,6 Kg/m3), malla SIMA 15x15cm Fe Ø 6mm. / esp. 10cm. Terminación cemento alisado llaneado mecánicamente y dos manos de sellador transparente tipo Sika floor o calidad superior.

SOLADO TIPO S3
Losetas Cribadas para Césped. Dimensiones: 60cm x 40cm x 5,5cm. Colocadas sobre base de arena confinada y compactada.

SOLADO TIPO S4
Resaca de madera. Colocación de chips de madera, perimetro de contención bordillo de HºAº y solado de hormigón.

REFERENCIA VEGETACIÓN

CÉSPED. siembra s/PETP

ARBOLES EXISTENTES.

ARBOLES A PLANTAR

REFERENCIA EQUIPAMIENTO

COLUMNA RECTA DE ILUMINACIÓN TIPO **L01**. 10,00m de altura libre, Ø 140 mm, esp: 4,85mm. Tratamiento de galvanizado por inmersion en caliente. 2 artefactos de iluminación LED para alumbrado público tipo GREENWAY de Philips o calidad superior.
Cant.: 5 u.

E01 / CESTOS DE RESIDUOS SECO / HÚMEDO
Cant.: 4 u.

E02 / BANCOS
PiezaS PremoldeadaS de Hormigón. Terminación visto. Ver detalle.

E03 / CONJUNTO DE BANCOS Y MESA ROSARIO.
Pieza Premoldeada de Hormigón. Terminación visto. Ver detalle.

E04 / BICICLETEROS DE CAÑOS REDONDOS. Ver detalle
Cant.: 1 u.

E05 / BEBEDERO
Cant.: 1 u.

NOTAS:
1. VERIFICAR MEDIDAS EN OBRA.
2. EL NIVEL DE PROYECTO ± 0.00 SERÁ COINCIDENTE CON EL NIVEL DE CORDÓN EXISTENTE
3. TODO SE EJECUTARÁ SEGÚN DETALLES Y PLIEGO ESPECIFICACIONES TÉCNICAS PARTICULARES DEL PRESENTE PLIEGO.
4. LOS DISTINTOS TIPOS DE JUNTAS SE REALIZARÁN SEGÚN DETALLES Y PLIEGO DE ESPECIFICACIONES TÉCNICAS PARTICULARES DEL PRESENTE PLIEGO, SEGÚN LAS REGLAS DEL BUEN ARTE Y OFICIO.
5. JUNTAS DE DILATACIÓN: CON POLIESTIRENO EXPANDIDO ESPESOR 1" + CORDÓN DE RELLENO SUPERIOR DE ESPUMA DE POLIETILENO DE Ø 25mm Y TAPADA AL RAS CON "SIKAFLEX" GRIS O SIMILAR.
6. JUNTAS DE CORTE, ASERRADO HECHO A POSTERIORI CON MÁQUINA Y JUNTA RELLENA Y TAPADA DE "SIKAFLEX" GRIS O SIMILAR.
7. SE DEBERÁ ENMASCARAR CON CINTA DE PAPEL ANTES DE PASAR EL "SIKAFLEX" COLOR GRIS COMO TERMINACIÓN.

Santa Fe Capital

MUNICIPALIDAD DE LA CIUDAD DE SANTA FE

OBRA:
INTEGRAR BARRIO LAS LOMAS:
PLAZA LAS LOMAS

RUBRO:	**ARQUITECTURA**
PLANO:	**GENERAL**
NIVEL:	**PLANTA BAJA**
ESCALA:	1:250
PLANO N°:	**AP_02**