




Bebedero premoldeado de H°A° tipo Waterfront de DURBAN o calidad superior. Color gris cemento. Peso 125kg.

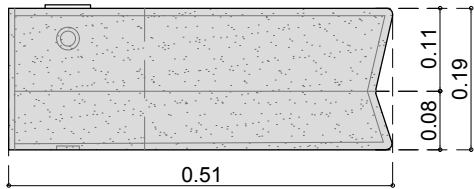


PLANTA. ESC.: 1:10

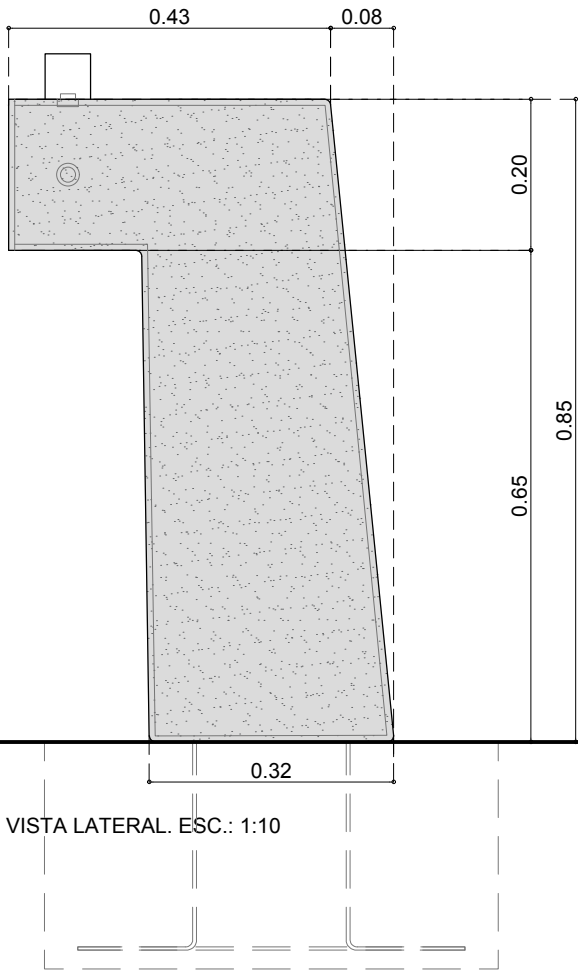

VISTA LATERAL. ESC.: 1:10

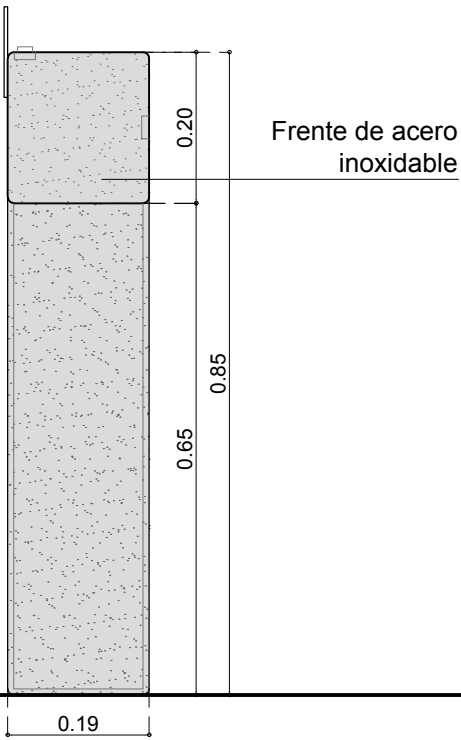



VISTA FRONTAL. ESC.: 1:10

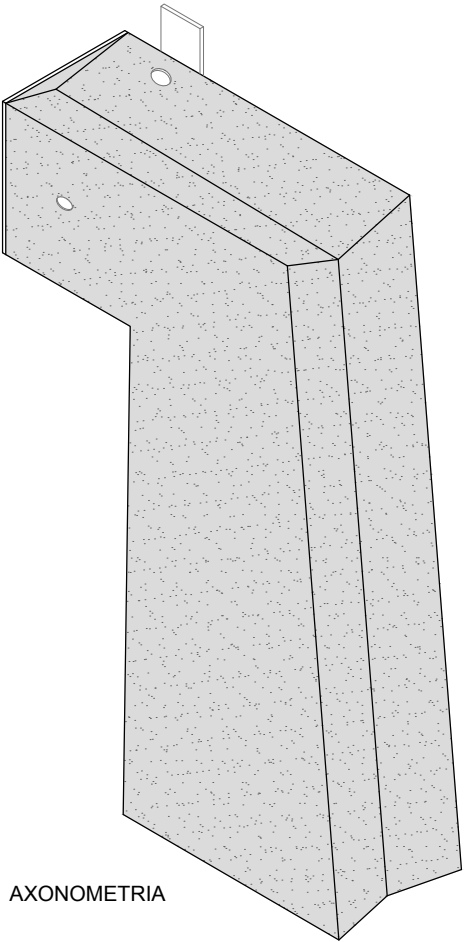

AXONOMETRIA

DETALLE COLUMNA

Vista / Esc.1:20

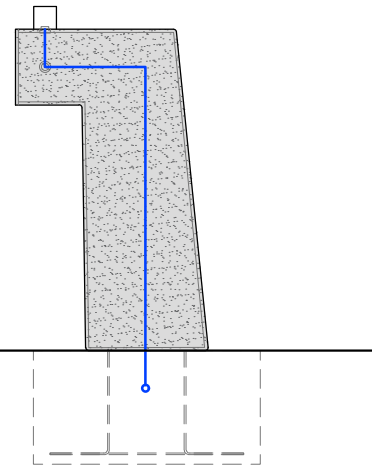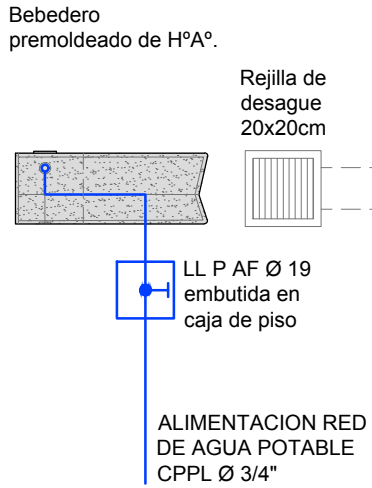

Esquema instalación sanitaria. ESC.: 1:20

NOTA: Sistema de anclaje según proveedor. Base de H°A° in situ. Dimensiones 60x60x30cm, con malla sima r-188 Ø 4,20. Se deberá prever en el premoldeado 4 Fe 12mm para vinculación bebedero-base previo hormigonado de la base.



MUNICIPALIDAD DE LA CIUDAD DE SANTA FE



OBRA:

INTEGRAR BARRIO LAS LOMAS:  
PLAZA LAS LOMAS

RUBRO: DETALLES

PLANO: DETALLE BEBEDEROS

NIVEL: -

ESCALA: 1:10 / 1:20

PLANO N°:

DC\_07