



Juntas aserradas cada 4m, profundidad $\frac{1}{4}$ del espesor del solado, máximo 6mm de espesor.




Relleno de tierra fértil y sembrado de césped, semillas 4 estaciones.

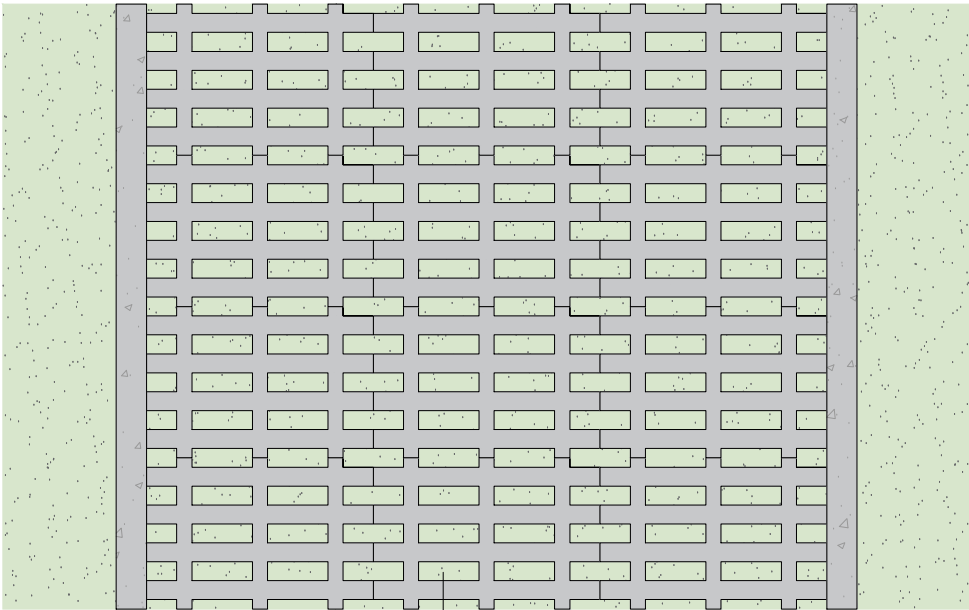


Juntas aserradas con profundidad $\frac{1}{4}$ del espesor de hormigón, max. 6mm de ancho.

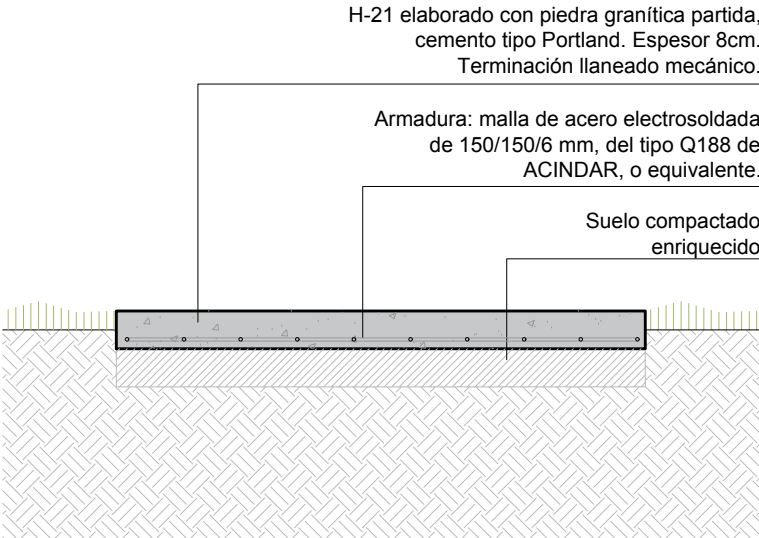

DETALLE VEREDAS GENERALES
ESCALA 1:20

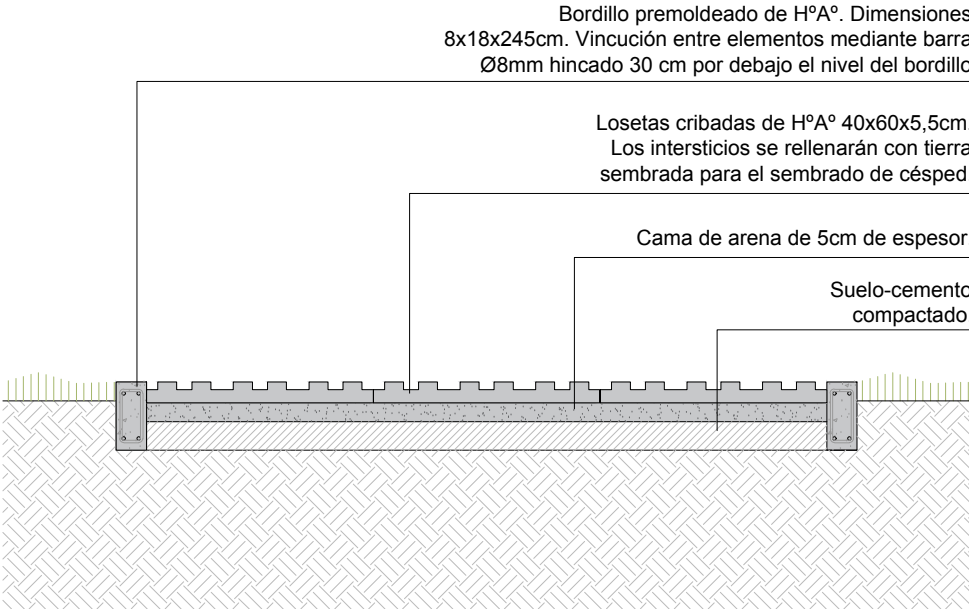

DETALLE SOLADO LOSETAS CRIBADAS. Área canopias
ESCALA 1:20

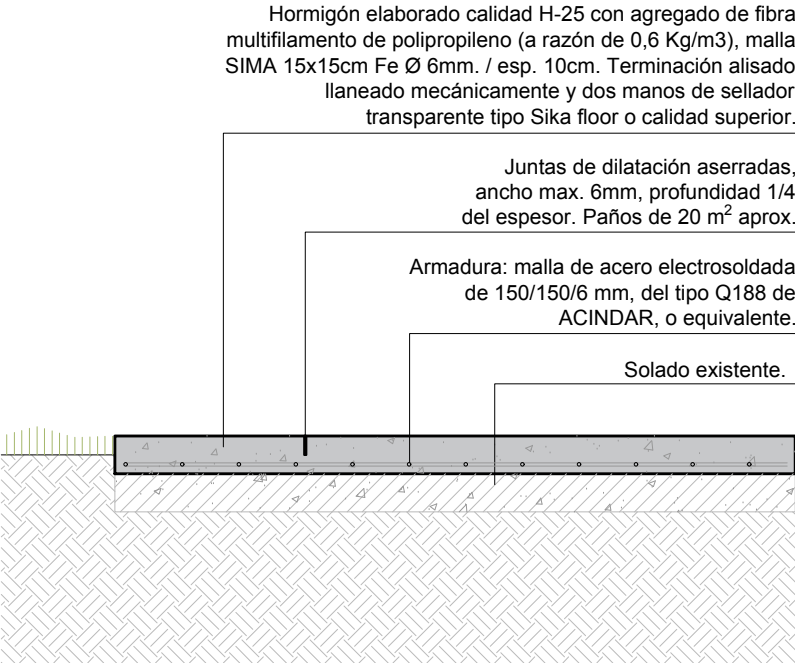

DETALLE PLAYÓN DEPORTIVO
ESCALA 1:20



MUNICIPALIDAD DE LA
CIUDAD DE SANTA FE



OBRA:
**INTEGRAR BARRIO
LAS LOMAS:**
PLAZA LAS LOMAS

RUBRO: **DET. CONSTRUCTIVO**

PLANO: **DETALLE SOLADOS**

NIVEL: -

ESCALA: **1:20**

PLANO N°:

DC_12