



MUNICIPALIDAD DE LA CIUDAD
DE SANTA FE DE LA VERA CRUZ

SECRETARÍA de GOBIERNO
SUBSECRETARÍA DE GESTIÓN PÚBLICA
COORDINACIÓN EJECUTIVA DE PRESERVACIÓN EDILICIA
DEPARTAMENTO MODERNIZACIÓN EDILICIA

2022 | 40° Aniversario de la Guerra de Malvinas

Las Malvinas son argentinas.

REFORMA PLANTA BAJA DEL PALACIO MUNICIPAL
DEPARTAMENTO DE TRIBUTOS SOBRE VEHÍCULOS
Palacio Municipal, Salta 2951

RUBRO 1: Tabique simple de placa roca yeso

1.1 Descripción:

Se realizará la ejecución completa de tabiques simples de placa roca yeso según se indica en planimetría adjunta. El tabique simple está compuesto por una estructura de perfiles de acero galvanizado de soleras y montantes, con una placa de yeso, atornillada a cada lado con tornillos autoperforantes.

Se respetarán las especificaciones que indica el fabricante en cuanto a materiales y su colocación.

Verificación de medidas y niveles: Se verificará en obra todas las dimensiones, cotas de niveles y/o cualquier otra medida que sea necesaria para la realización, buena terminación de los trabajos y su posterior colocación.

Placas: Serán placas de roca de yeso de 12,5 mm de espesor, tipo KNAUF o similar de calidad superior

Elementos estructurales: soleras, montantes, tornillos y fijaciones

Serán perfiles de acero galvanizado - soleras y montantes de 70 mm - con sus correspondientes tornillos y fijaciones propios del sistema.

Sobre las soleras se ensamblarán los montantes cada 40 cm, tomando especial recaudo con respecto a su aplomado.

En todos los casos se deberán considerar los refuerzos verticales y horizontales necesarios para la estabilidad de los tabiques.

Banda acústica: Se colocará una cinta autoadhesiva propia del sistema, de espuma de polietileno, elástica y estanca que se utilizará para los perfiles que están en contacto con otras superficies.

CPN TAMARA RICHARTI
Subsecretaría de Negocios Públicos
Secretaría de Hacienda MCSF

[Firma]
Arq. Fabiana Bar...
Incorporado Sección y Obras.
Dpto. Modernización Edilicia

ARQ. ALEJANDRO GOROSITO
COORDINADOR EJECUTIVO
PRESERVACIÓN EDILICIA
SECRETARÍA DE GOBIERNO



MUNICIPALIDAD DE LA CIUDAD
DE SANTA FE DE LA VERA CRUZ

2022 | 40° Aniversario de la Guerra de Malvinas

Las Malvinas son argentinas.

SECRETARÍA de GOBIERNO
SUBSECRETARÍA DE GESTIÓN PÚBLICA
COORDINACIÓN EJECUTIVA DE PRESERVACIÓN EDILICIA
DEPARTAMENTO MODERNIZACIÓN EDILICIA

Tomado de juntas y encuentros/uniones de placas: cinta de papel y masilla

Las placas se instalarán trabadas dejando en el borde inferior una separación de 10mm con respecto al nivel de piso terminado, para evitar la penetración del agua por capilaridad.

Sus bordes longitudinales están rebajados para realizar tomado de juntas con cinta de papel y masillas. Su acabado será perfectamente liso y sin rebabas.


El tomado de junta entre bordes no rebajados deberán masillarse en un ancho mínimo de 40 cm para garantizar que no se note la superposición de material. En los encuentros entrantes (pared-pared y pared-cielorraso) se procederá de igual forma que en la toma de juntas.


Cantonera: Se colocarán guardacantos o esquineros de acero inoxidable para la protección de ángulos salientes entre placas, propios del sistema.

1.2 Planimetría adjunta

- Lamina TD_00:

- Tabique simple de placa roca yeso TD 01: **Superficie 0,60 m2**
- Tabique simple de placa roca yeso TD 02: **Superficie 3,00 m2**

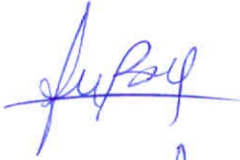
CPN TAMARA BICHIATTI
Subsecretaria de Gestión Pública
Secretaria de Hacienda MGR

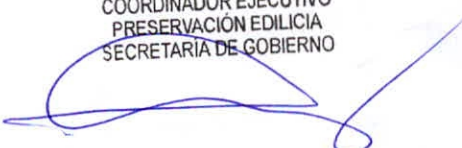ARQ. ALEJANDRO GOROSITO
COORDINADOR EJECUTIVO
PRESERVACIÓN EDILICIA
SECRETARÍA DE GOBIERNO




MUNICIPALIDAD DE LA CIUDAD
DE SANTA FE DE LA VERA CRUZ

SECRETARÍA de GOBIERNO
SUBSECRETARÍA DE GESTIÓN PÚBLICA
COORDINACIÓN EJECUTIVA DE PRESERVACIÓN EDILICIA
DEPARTAMENTO MODERNIZACIÓN EDILICIA

2022 | 40° Aniversario de la Guerra de Malvinas

Las Malvinas son argentinas.

RUBRO 2: Pintura interior

2.1 Descripción:

Se ejecutará la pintura completa de toda la superficie del tabique de placa roca yeso, por medios manuales o mecánicos, según se indica en planimetría adjunta.

Se deberán preparar perfectamente las superficies a tratar (limpieza y lijado), antes de recibir las sucesivas manos de pintura. Se darán las manos necesarias (como mínimo 2 manos) para lograr un acabado perfecto, sin manchas ni huellas de pinceladas.

Se tomarán las precauciones necesarias a fin de no manchar otras estructuras, tales como vidrios, pisos, revestimientos, tabiquería de aluminio, aberturas, artefactos eléctricos, etc.

Verificación de medidas: Se verificará en obra todas las dimensiones y/o cualquier otra medida que sea necesaria para la realización y buena terminación de los trabajos.

Pintura: Se utilizará látex interior color blanco.

Herramientas: Se contemplarán lijas, rodillos, pinceles, selladores acrílicos, cartón corrugado, espátulas, llanas, cobertores, cinta de enmascarar, escaleras, etc; y todo aquello que se considere necesario para ejecutar la tarea.

2.2 Planimetría adjunta

- Lamina P_00:

- Tabique simple de placa roca yeso TD 01: **Superficie 1,20 m2**
- Tabique simple de placa roca yeso TD 02: **Superficie 6,00 m2**


CPN TAMARA RICHATTI
Subsecretaria de Gestión Pública
Secretaria de Hacienda MCSF

ARQ. ALEJANDRO GOROSITO
COORDINADOR EJECUTIVO
PRESERVACIÓN EDILICIA
SECRETARÍA DE GOBIERNO



MUNICIPALIDAD DE LA CIUDAD
DE SANTA FE DE LA VERA CRUZ

SECRETARÍA de GOBIERNO
SUBSECRETARÍA DE GESTIÓN PÚBLICA
COORDINACIÓN EJECUTIVA DE PRESERVACIÓN EDILICIA
DEPARTAMENTO MODERNIZACIÓN EDILICIA

2022 | 40° Aniversario de la Guerra de Malvinas

Las Malvinas son argentinas.

RUBRO 3: Tabique de aluminio

3.1 Descripción:

Se realizará la ejecución completa, provisión y colocación de tabiques nuevos y a reformar, según se indica en planimetría adjunta.

En los tabiques a reformar se deberá tener en cuenta el desmantelamiento de las piezas que se consideren necesarias y la recuperación de perfilera y vidrios existentes.

Verificación de medidas y niveles: Se verificará en obra todas las dimensiones, cotas de niveles y/o cualquier otra medida que sea necesaria para la realización, buena terminación de los trabajos y su posterior colocación.

Colocación en obra: Se colocarán las carpinterías conforme a las medidas y a los niveles correspondientes determinados en obra. Cualquier deficiencia o ejecución incorrecta, de un elemento terminado o reutilizado, será devuelto para su corrección.

Limpieza y ajuste: Se efectuará el ajuste final de la abertura al terminar el trabajo entregando la misma en perfecto estado de funcionamiento.

LINEA ALUMINIO: MÓDENA

PERFILERIA: Aluminio color blanco - Línea Módena

VIDRIO: Laminado 3+3 incoloro

HERRAJES: Correspondientes al sistema Línea Módena

VARIOS: Burletes y accesorios correspondientes al sistema Línea Módena

3.2 Planimetría adjunta

- Lamina DCA_00:

- Tabique Línea Módena T 01: Desmantelamiento de perfilera y vidrios existentes.


- Lamina CA_00:

- Tabique existente Línea Módena T 01: Reforma y reutilización de perfilera y vidrios existentes.

- Tabique Línea Módena T 02: Nuevo

- Tabique Línea Módena T 03: Nuevo


CPN TAMARA BICHATTI
Subsecretaria de Negocios Públicos
Secretaria de Hacienda MCSF

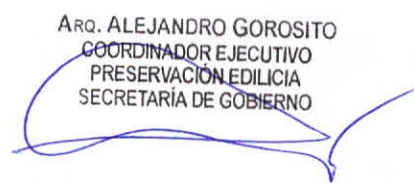
ARQ. ALEJANDRO GOROSITO
COORDINADOR EJECUTIVO
PRESERVACIÓN EDILICIA
SECRETARÍA DE GOBIERNO



MUNICIPALIDAD DE LA CIUDAD
DE SANTA FE DE LA VERA CRUZ

SECRETARÍA de GOBIERNO
SUBSECRETARÍA DE GESTIÓN PÚBLICA
COORDINACIÓN EJECUTIVA DE PRESERVACIÓN EDILICIA
DEPARTAMENTO MODERNIZACIÓN EDILICIA

2022 | 40° Aniversario de la Guerra de Malvinas

Las Malvinas son argentinas.

RUBRO 4: Instalaciones Eléctricas, Datos y Telefonía

4.1 Descripción:

Se realizará la provisión de todos los materiales, elementos, maquinarias, herramientas y mano de obra necesaria para la ejecución, puesta en marcha y correcta terminación de la Instalación completa eléctrica, de datos y telefonía.

La planimetría adjunta solo contempla a modo de referencia cantidad de bocas sugeridas por puesto de trabajo e impresoras (electricidad, datos y telefonía), ubicación nueva sugerida de porta-cables (bandejas y cable-canales), y ubicación de luminarias y equipos de aire acondicionado existentes, nuevos y/o a trasladar, según corresponda.


La tarea será abordada por personal técnico idóneo, el cual relevará y verificará en obra medidas, niveles, materiales, tendidos, cableado, tableros, llaves, tomacorrientes, conexiones, etc, todo de acuerdo a normas específicas de su idoneidad para la instalación nueva y/o traslado de bocas, luminarias, ventiladores, equipos de Aires acondicionados y todas aquellas consideraciones que deba tener en cuenta a fin de lograr el correcto funcionamiento de la instalación.

En el caso de tareas de demolición y/o reforma se deberá contemplar el desmantelamiento de la instalación afectada. Las bocas y canalizaciones que deban ser desafectadas se deberán desvincular de la instalación, desconectándolas de modo seguro; mientras que las bocas y canalizaciones que deban continuar en servicio deberán ser conservadas y/o reubicadas en un nuevo sector, implementando los materiales que sean necesarios.

Se contemplará la reutilización de material existente para la nueva instalación.

ACLARACION: Los materiales (cantidades, medidas, marcas, modelos, etc.), conexiones e instalación completa (electricidad, datos y telefonía) se ejecutará de acuerdo a criterio previamente aprobado por personal técnico Municipal idóneo con su correspondiente verificación y supervisión en obra.


CPN TAMARA RICHATTI
Subsecretaria de Gestión Pública
Secretaria de Hacienda MCSF

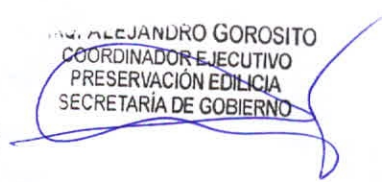
ALEJANDRO GOROSITO
COORDINADOR EJECUTIVO
PRESERVACIÓN EDILICIA
SECRETARÍA DE GOBIERNO



MUNICIPALIDAD DE LA CIUDAD
DE SANTA FE DE LA VERA CRUZ

SECRETARÍA de GOBIERNO
SUBSECRETARÍA DE GESTIÓN PÚBLICA
COORDINACIÓN EJECUTIVA DE PRESERVACIÓN EDILICIA
DEPARTAMENTO MODERNIZACIÓN EDILICIA

2022 | 40° Aniversario de la Guerra de Malvinas

Las Malvinas son argentinas.

Instalación eléctrica: Se contemplará la conexión a tableros existentes y/o nuevos, el tendido de bandejas porta-cables, cable-canales, la instalación de bocas, el traslado de artefactos de iluminación (incluye desmantelamiento y colocación en lugar nuevo), llaves y tomas corrientes específicos para equipos de aire acondicionado, conexonado, cableado completo y todo aquello que se considere necesario para el correcto funcionamiento de la instalación sugerida en planimetría, con previa evaluación y aprobación por personal técnico municipal idóneo.

Tendido p/corrientes débiles: Se contemplará la conexión a racks existentes y/o nuevos, el tendido de bandejas porta-cables y cable-canales, conexonado, cableado completo y todo aquello que se considere necesario para el correcto funcionamiento de las instalaciones especiales, bocas de telefonía y dato sugeridas en planimetría, con previa evaluación y aprobación por personal técnico municipal idóneo.

Se contemplará realizar el tendido del cableado por el mismo recorrido de bandejas porta-cables y cable-canales utilizado para la instalación eléctrica, con sus correspondientes aislaciones y separaciones según normas, con previa evaluación y aprobación por personal técnico municipal idóneo.

Bandejas porta-cable: Las marcas, medidas y cantidades de las bandejas porta-cable serán aprobadas y evaluadas por personal técnico municipal idóneo. Serán de chapa galvanizada perforada pintada color blanco, con sus correspondientes uniones, articulaciones, ménsulas de sujeción o suspensión y todos los elementos necesarios para su correcto tendido.

Cable-canal: Las marcas, medidas y cantidades de los cable-canales serán aprobadas y evaluadas por personal técnico municipal idóneo. Marca sugerida tipo Zoloda modelo CKD 100-50 con los accesorios necesarios para su correcta terminación que la misma marca suministra, incluyendo un separador interno para la realización del cableado eléctrico y de datos y telefonía en toda su extensión.

En planimetría se sugiere su ubicación sobre piso, pared y/o pollera de escritorios, a evaluar en obra y por personal idóneo.

CPN TAMARA RICHATTI
Subsecretaría de Gestión Pública
Secretaría de Hacienda MCSF

ARG. ALEJANDRO GOROSITO
COORDINADOR EJECUTIVO
PRESERVACIÓN EDILICIA
SECRETARÍA DE GOBIERNO



MUNICIPALIDAD DE LA CIUDAD
DE SANTA FE DE LA VERA CRUZ

SECRETARÍA de GOBIERNO
SUBSECRETARÍA DE GESTIÓN PÚBLICA
COORDINACIÓN EJECUTIVA DE PRESERVACIÓN EDILICIA
DEPARTAMENTO MODERNIZACIÓN EDILICIA

2022 | 40° Aniversario de la Guerra de Malvinas

Las Malvinas son argentinas.

En el caso de que su recorrido sea sobre pared deberá colocarse sobre el zócalo a 10 cm como mínimo sobre el nivel de piso terminado.

Llaves y Tomacorrientes: Las ubicaciones, marcas y cantidades de llaves de luz y tomacorrientes serán evaluadas y aprobadas por personal técnico municipal idóneo. Ambos elementos cumplirán con las normas IRAM establecidas al efecto.

Se deberá realizar una inspección y verificación de las llaves existentes de luz para los encendidos de las luminarias previstas, considerando la distribución y cantidades planteadas en planimetría adjunta.

Artefactos de Iluminación: Se trasladarán y/o colocarán nuevos artefactos de iluminación según ubicación indicada en planimetría adjunta. Serán de colgar suspendidos con tensores de acero autoregulables s/ altura de cielorraso a evaluar en el lugar. El traslado incluirá desmantelamiento y colocación en lugar nuevo respetando la altura de las luminarias existentes.


2.2 Planimetría adjunta

- Lamina IE_00:
- Lamina ICD_00:

CPN TAMARA RICHATTI
Subsecretaría de Gestión Pública
Secretaría de Hacienda MCSF

ARQ. ALEJANDRO GOROSITO
COORDINADOR EJECUTIVO
PRESERVACIÓN EDILICIA
SECRETARÍA DE GOBIERNO

DESMANTELAMIENTO TABIQUES DE ALUMINIO EXISTENTE

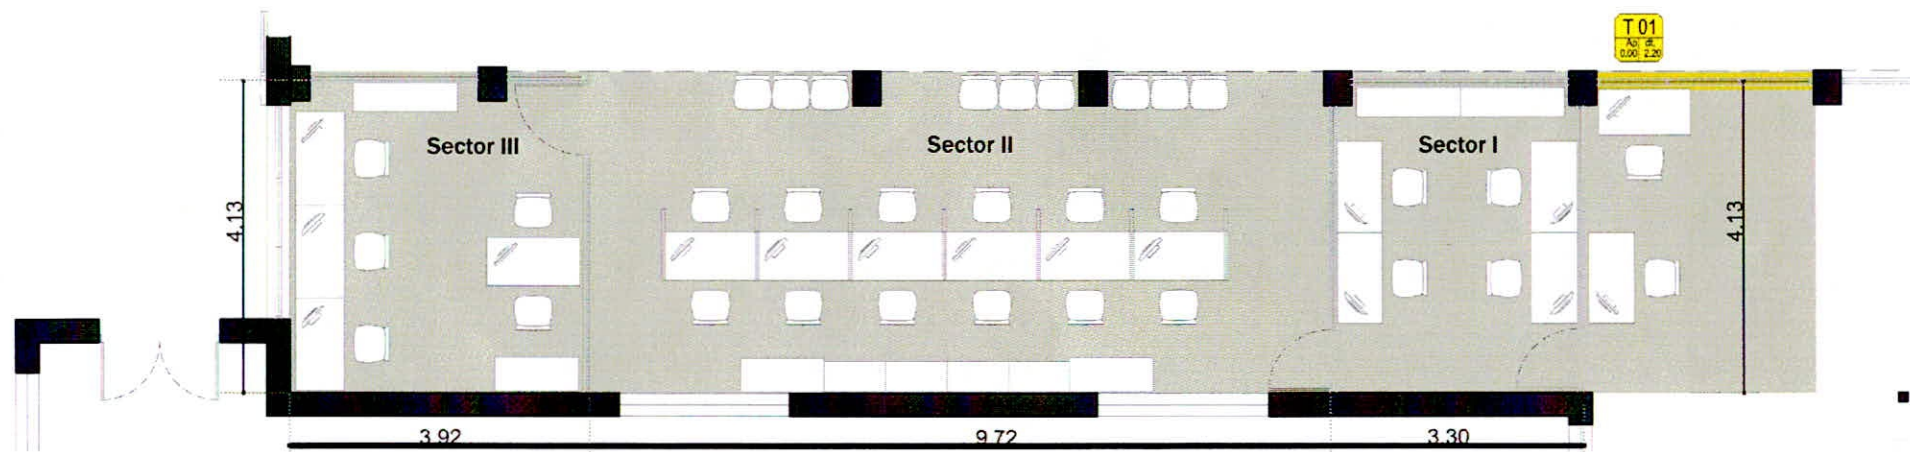


T 01
No. 1
0.00, 2.20

VERIFICACIÓN DE MEDIDAS Y NIVELES EN OBRA


LINEA	MÓDENA
CANTIDAD	01
MARCO	Aluminio color blanco Línea Módena. Perfilera línea Módena
VIDRIO	Paño Fijo Vidrio existente
HERRAJES	Correspondientes al sistema Línea Módena

VARIOS: Burletes y accesorios correspondiente al sistema MODENA

ACLARACION: Reutilizar perfilera y vidrios existentes.

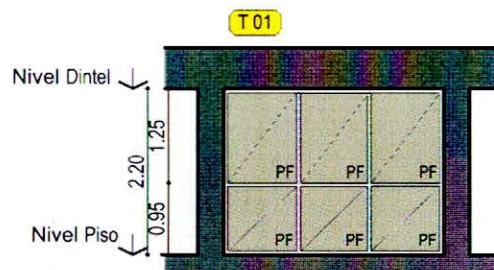

T 01

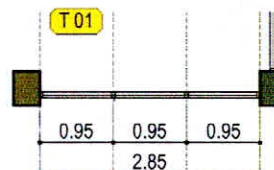

PLANO

DCA_00

PALACIO MUNICIPAL - Planta Baja
Departamento de Tributos sobre Vehículo

Plano: Desmantelamiento Tabique aluminio existente
Nivel: +- 0.00
Esc. 1.100

SECRETARIA DE GOBIERNO

Coordinación Ejecutiva de Preservación Edilicia I Dpto. Modernización Edilicia

Fecha 07/06/2022


GEN. TAMARA RICHARTI
Subsecretaria
Secretaría de Hacienda MSCF

ARQ. ALEJANDRO GOROSITO
COORDINADOR EJECUTIVO
PRESERVACIÓN EDILICIA
SECRETARÍA DE GOBIERNO

TABIQUES DE ALUMINIO

Tabique recuperado
Tabique nuevo

VERIFICACIÓN DE MEDIDAS Y NIVELES EN OBRA

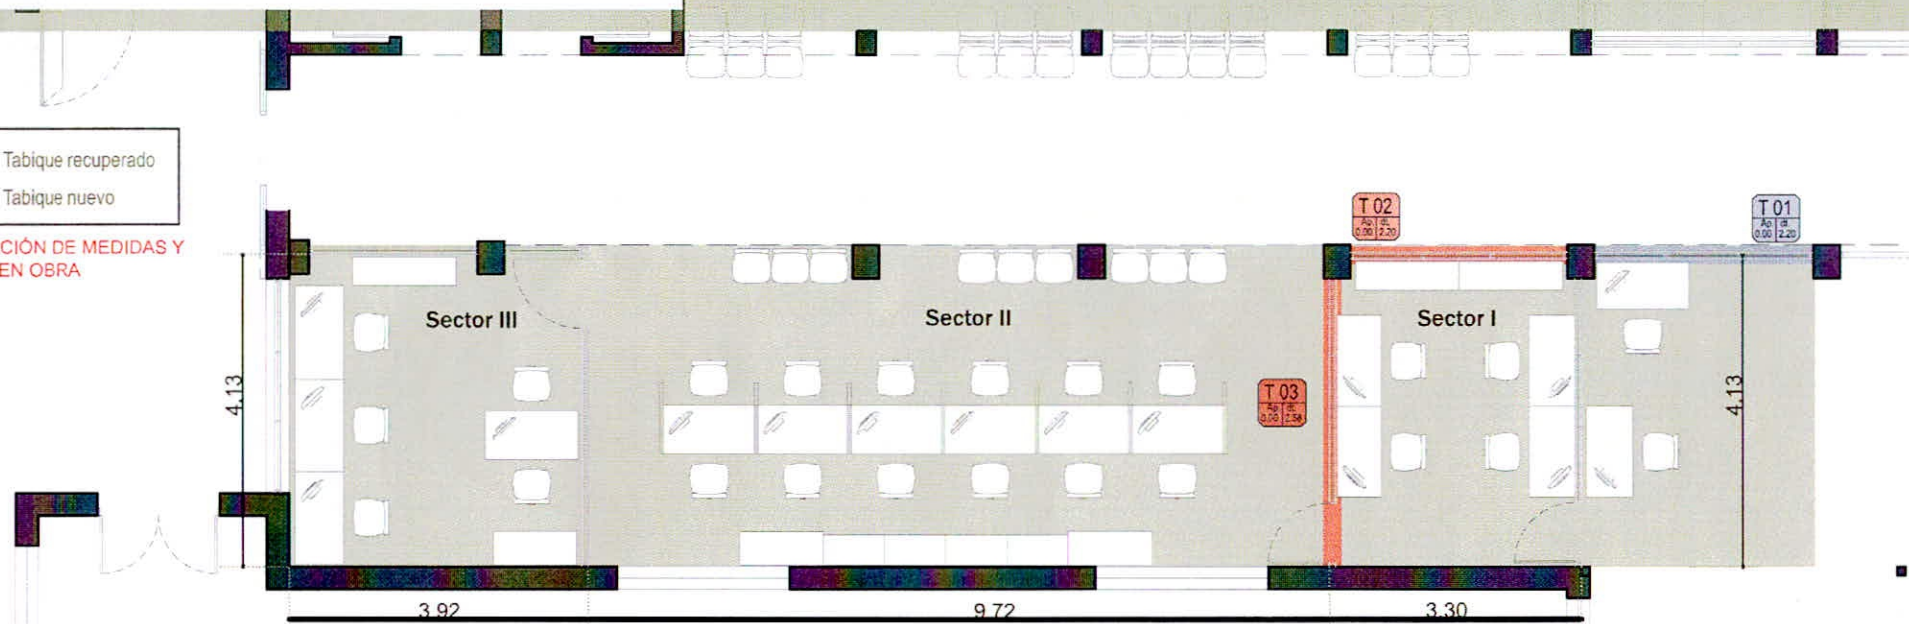

T 01
As. 1.25
0.00 2.20

LINEA MÓDENA EXISTENTE

CANTIDAD 01
MARCO Aluminio color blanco Línea Módena. Perfilera línea Módena
VIDRIO Laminado 3+3 mm incoloro
HERRAJES Correspondientes al sistema Línea Módena

VIARIOS: Burletes y accesorios correspondiente al sistema MODENA

ACLARACION: Reutilizar perfilera y vidrios existentes. Corroborar medidas en obra



T 02
As. 1.25
0.00 2.20

LINEA MÓDENA

CANTIDAD 01
MARCO Aluminio color blanco Línea Módena. Perfilera línea Módena
VIDRIO Laminado 3+3 mm incoloro
HERRAJES Correspondientes al sistema Línea Módena

VIARIOS: Burletes y accesorios correspondiente al sistema MODENA

ACLARACION: Tabique nuevo - Corroborar medidas en obra

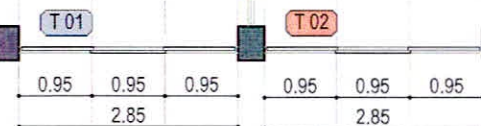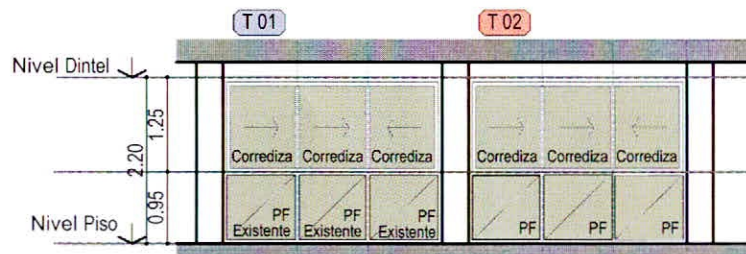


T 03
As. 1.25
0.00 2.20

T 03
As. 1.25
0.00 2.20

LINEA MÓDENA
CANTIDAD 01
MARCO Aluminio color blanco Línea Módena. Perfilera línea Módena
VIDRIO Laminado 3+3 mm incoloro
HERRAJES Correspondientes al sistema Línea Módena

VIARIOS: Burletes y accesorios correspondiente al sistema MODENA

ACLARACION: Tabique nuevo - Corroborar medidas en obra

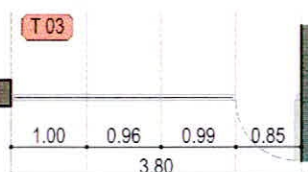

ARQ. ALEJANDRO GOROSITO
COORDINADOR EJECUTIVO
PRESERVACIÓN EDILICIA
SECRETARÍA DE GOBIERNO

PLANO

CA_00

PALACIO MUNICIPAL - Planta Baja
Departamento de Tributos sobre Vehículo

Plano: Carpintería de Aluminio
Nivel: + 0.00
Esc. 1.100


SECRETARIA DE GOBIERNO

Coordinación Ejecutiva de Preservación Edilicia | Dpto. Modernización Edilicia

Fecha 07/06/2022

CPN TAMARA BICHATTI
Subsecretaría de Ingresos Públicos
Secretaría de Hacienda MCSF

PINTURA

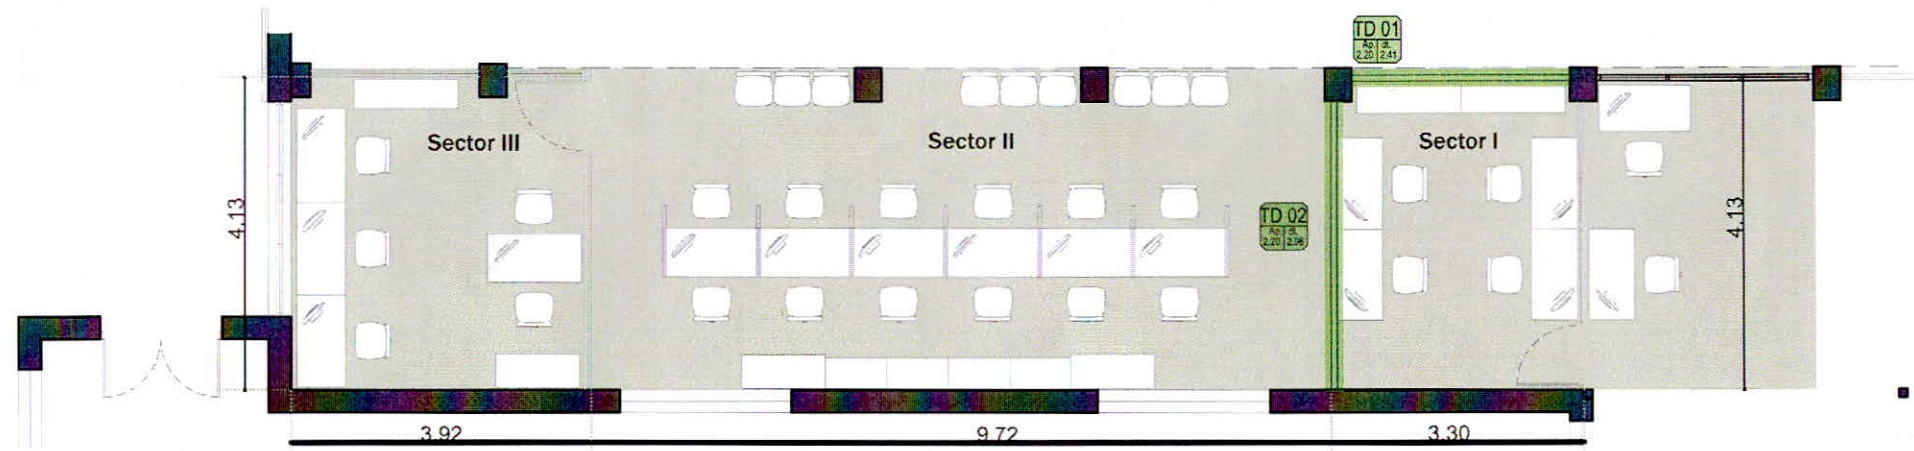

TD 01
As 1.8
2.20 2.41


TD 02
As 1.8
2.20 2.41

VERIFICACIÓN DE MEDIDAS EN OBRA


PINTURA

CANTIDAD 7.20 m2

Pintura completa de toda la superficie del tabique de placa roca yeso. Se deberán preparar perfectamente las superficies a tratar (limpieza y lijado), antes de recibir las sucesivas manos de pintura. Se darán las manos necesarias para lograr un acabado perfecto.

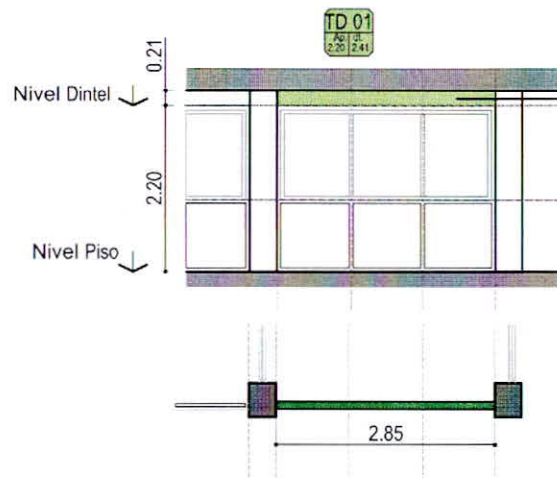

Terminación
Látex interior color blanco
Ambas caras
Mínimo: 2 manos de pintura.
Superficie: 1.20m2.

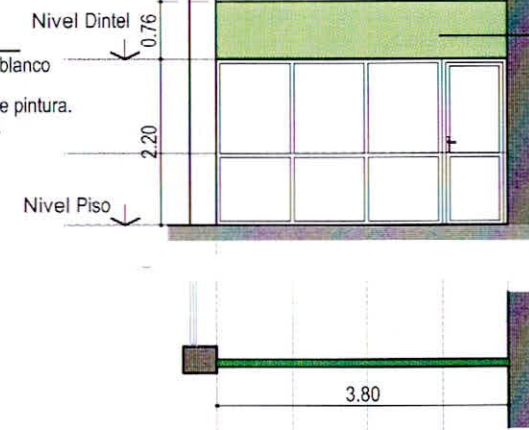

Terminación
Látex interior color blanco
Ambas caras
Mínimo: 2 manos de pintura
Superficie: 6.00m2.

ARQ. ALEJANDRO GOROSITO
COORDINADOR EJECUTIVO
PRESERVACIÓN EDILICIA
SECRETARÍA DE GOBIERNO

PLANO

P_00

PALACIO MUNICIPAL - Planta Baja
Departamento de Tributos sobre Vehículo


Plano: Pintura
Nivel: +/- 0.00
Esc. 1.100

SECRETARÍA DE GOBIERNO
Coordinación Ejecutiva de Preservación Edilicia I Dpto. Modernización Edilicia

Fecha 07/06/2022

CPN TAMARA RICHATTI
Subsecretaria de Ingresos Públicos
Secretaria de Hacienda MCSF

TABIQUES DE PLACA ROCA YESO

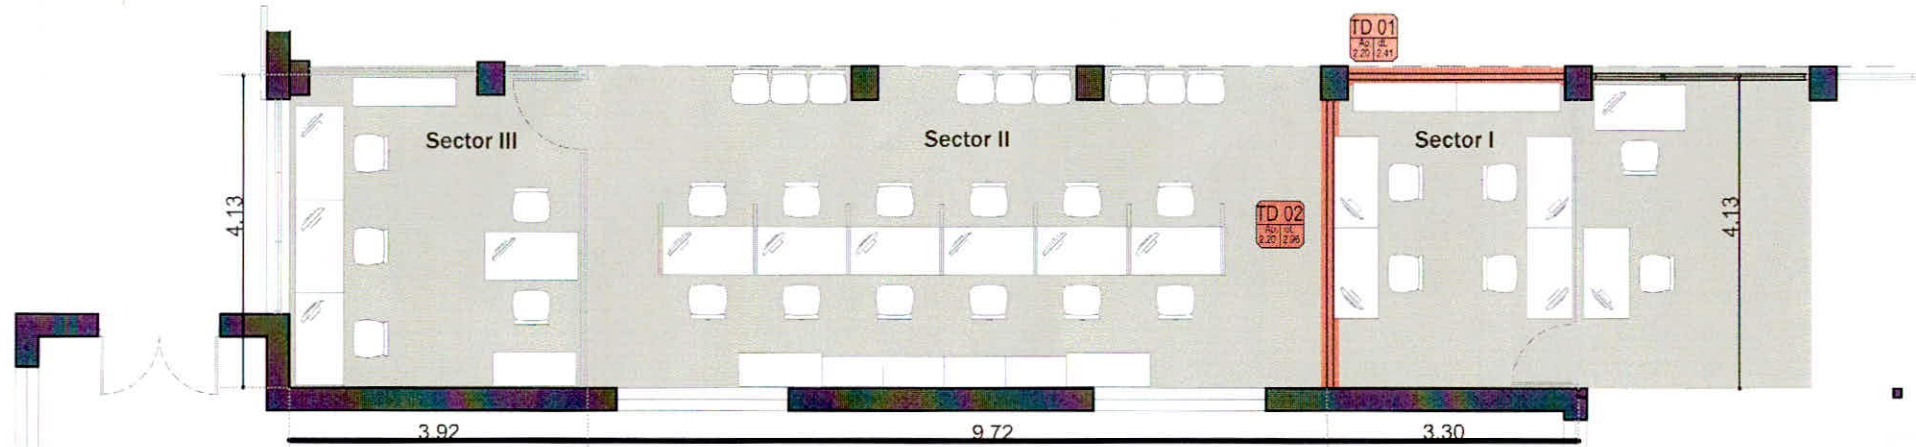

TD 01
AS 1.01
2.20 2.41

VERIFICACIÓN DE MEDIDAS Y NIVELES EN OBRA

TABIQUE DE PLACA ROCA YESO

CANTIDAD 01-01

Tabique simple de placa roca yeso de 12.5mm tipo KNAUF o similar de calidad superior, con tomado de juntas con cinta de papel y masilla, perfil solera y montante de 70mm.
Utilización de refuerzos verticales y horizontales necesarios para la estabilidad de los tabiques

TD 01
AS 1.01
2.20 2.41




NIVEL SUPERIOR TD02

Nivel Dintel

0.76


2.20

Nivel Piso

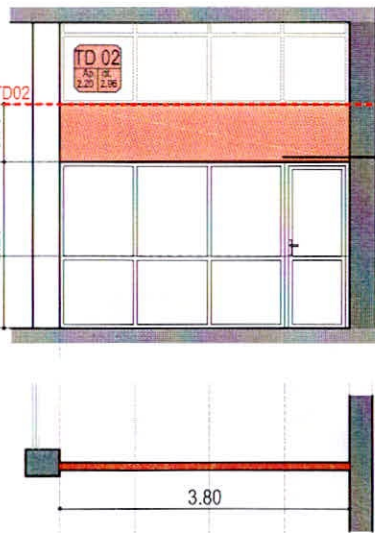

NIVEL SUPERIOR TD02
en coincidencia con Línea de
abertura existente indicada en foto.

Tabique Simple Placa
Roca yeso
Placa de terminación
superior en tabique.
Superficie: 3.00m2

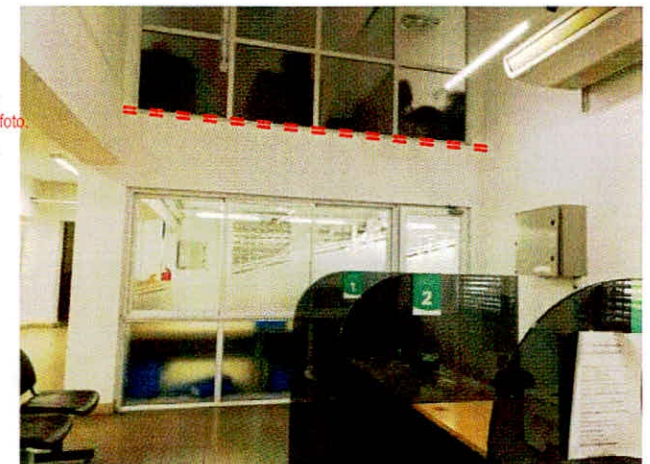

DR. ALEJANDRO GOROSITO
COORDINADOR EJECUTIVO
PRESERVACIÓN EDILICIA
SECRETARÍA DE GOBIERNO

PLANO

TD_00

PALACIO MUNICIPAL - Planta Baja
Departamento de Tributos sobre Vehículo

Plano: Tabique placa roca yeso
Nivel: +- 0.00
Esc. 1.100

SECRETARÍA DE GOBIERNO


Coordinación Ejecutiva de Preservación Edilicia I Dpto. Modernización Edilicia

Fecha 07/06/2022


CPN TAMARA BICHATTI
Subsecretaria de Ingresos Públicos
Secretaría de Hacienda MCSF

INSTALACIÓN ELÉCTRICA

PLANTA ACTUAL

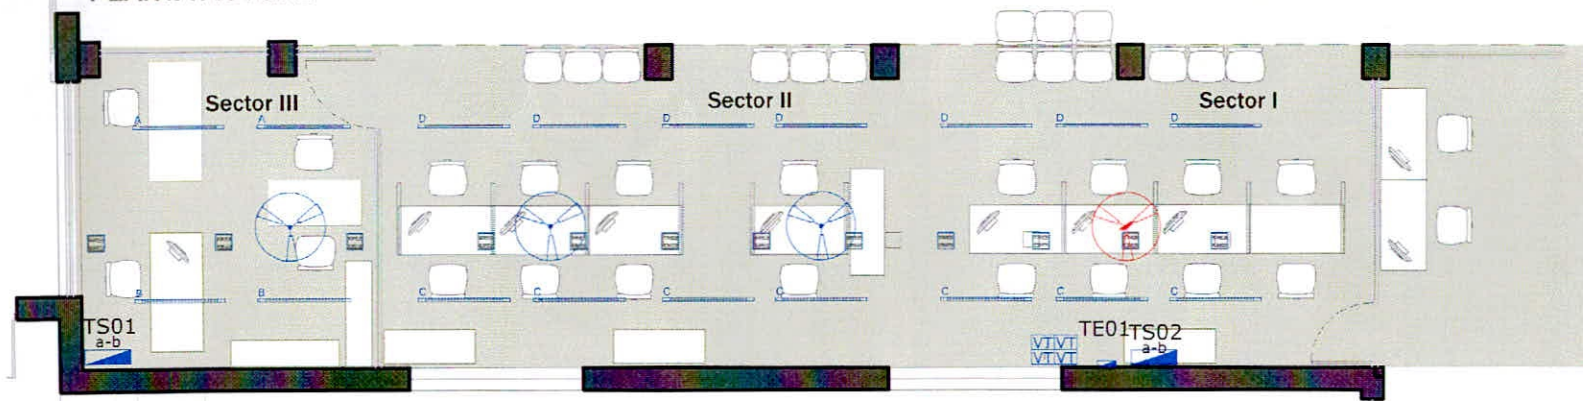

PLANTA PROPUESTA

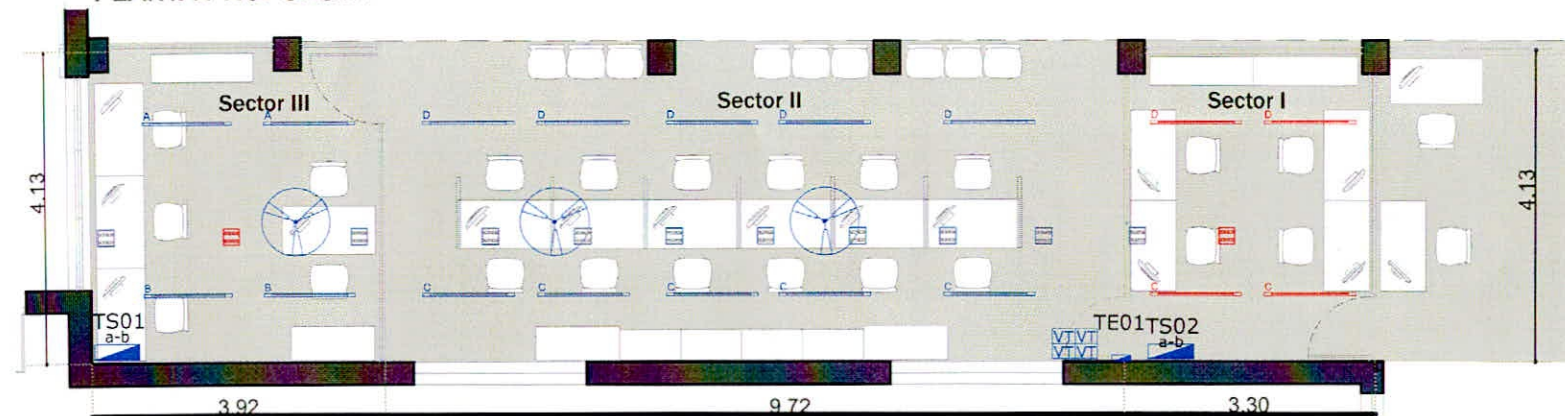

Referencias

EVALUAR RECUPERAR MATERIAL EXISTENTE

TS

Existente. Tablero Seccional

Existente. Artefacto de iluminación de colgar suspendido con tensores de acero autoregulares.

Existente. Caja de Conexión eléctrica, datos, telefonía por piso

Existente. Ventilador de techo

Existente anular con tapa plástica. Caja de Conexión eléctrica, datos, telefonía por piso

Existente a trasladar. Artefacto de iluminación de colgar suspendido con tensores de acero autoregulares. Ubicación a definir en obra

Existente. Desmantelar ventilador.

Aclaración:

En sentido Norte-Sur se deberá centrar las luminarias en el espacio.

En sentido Este-Oeste se deberá continuar con la línea de luminarias, respetando alturas y niveles existentes.

ARQ. ALEJANDRO GOROSITO
COORDINADOR EJECUTIVO
PRESERVACIÓN EDILICIA
SECRETARÍA DE GOBIERNO

CPN TAMARA BICHATTI
Subsecretaría de Infraestructura

PLANO

IE_00

PALACIO MUNICIPAL - Planta Baja
Departamento de Tributos sobre Vehículo

SECRETARÍA DE GOBIERNO

Coordinación Ejecutiva de Preservación Edilicia I Dpto. Modernización Edilicia


Plano: Instalación Eléctrica

Nivel: +/- 0.00

Esc. 1.100

Fecha 07/06/2022

INSTALACIÓN ELÉCTRICA, DATOS Y TELEFONÍA

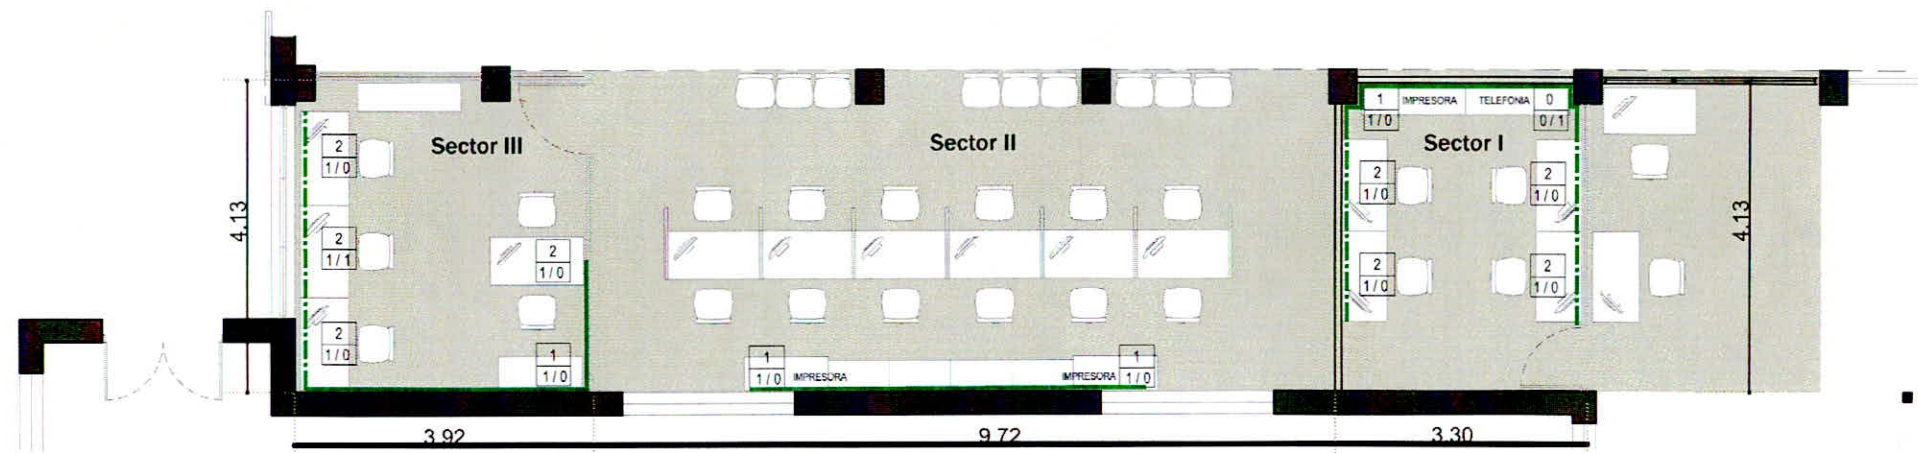

--- Recorrido por pollera escritorio o piso según conveniencia : cablecanal PVC de 100 x 50 mm. Tipo ZOLODA CKD 100-50 CON SEPARADORES ENTRE UTP y 220V

— Recorrido por piso : cablecanal PVC de 100 x 50 mm. Tipo ZOLODA CKD 100-50 CON SEPARADORES ENTRE UTP y 220V

X
Y/Z

X módulos tomacorrientes doble 220V/10A con toma a tierra. Tipo Schneider RODA BLANCO (WDA54051). Completo con bastidor, tapa, etc. Altura instalación a definir en obra.

Y bocas de dato: módulos RJ45 CATEGORÍA 6
Z bocas de telefonía: módulos RJ45 CATEGORÍA 6



Modulo Escritorio 1.20m x 0.60m

Aclaración : Recorrido de cableados para instalaciones por cablecanal PVC de 100 x 50 mm. Tipo ZOLODA CKD 100-50 CON SEPARADORES ENTRE UTP y 220V. Ubicación a definir en obra.

**EVALUAR RECUPERAR MATERIAL EXISTENTE
RECORRIDO SUGERIDO PARA LA REFORMA**

[Signature]
CPN TAMARA BICHATTI
Subsecretaria de Ingresos Públicos
Secretaria de Hacienda MCSF

[Signature]
ARQ. ALEJANDRO GOROSITO
COORDINADOR EJECUTIVO
PRESERVACIÓN EDILICIA
SECRETARÍA DE GOBIERNO

PLANO
ICD_00

PALACIO MUNICIPAL - Planta Baja
Departamento de Tributos sobre Vehículo

Plano: Instalación Eléctrica, datos y tel.
Nivel: +- 0.00
Esc. 1.100

SECRETARÍA DE GOBIERNO
Coordinación Ejecutiva de Preservación Edilicia I Dpto. Modernización Edilicia

Fecha 07/06/2022