

PERFIL TRANSVERSAL TIPO - ANCHO LIBRE DE 8.00 Mts.


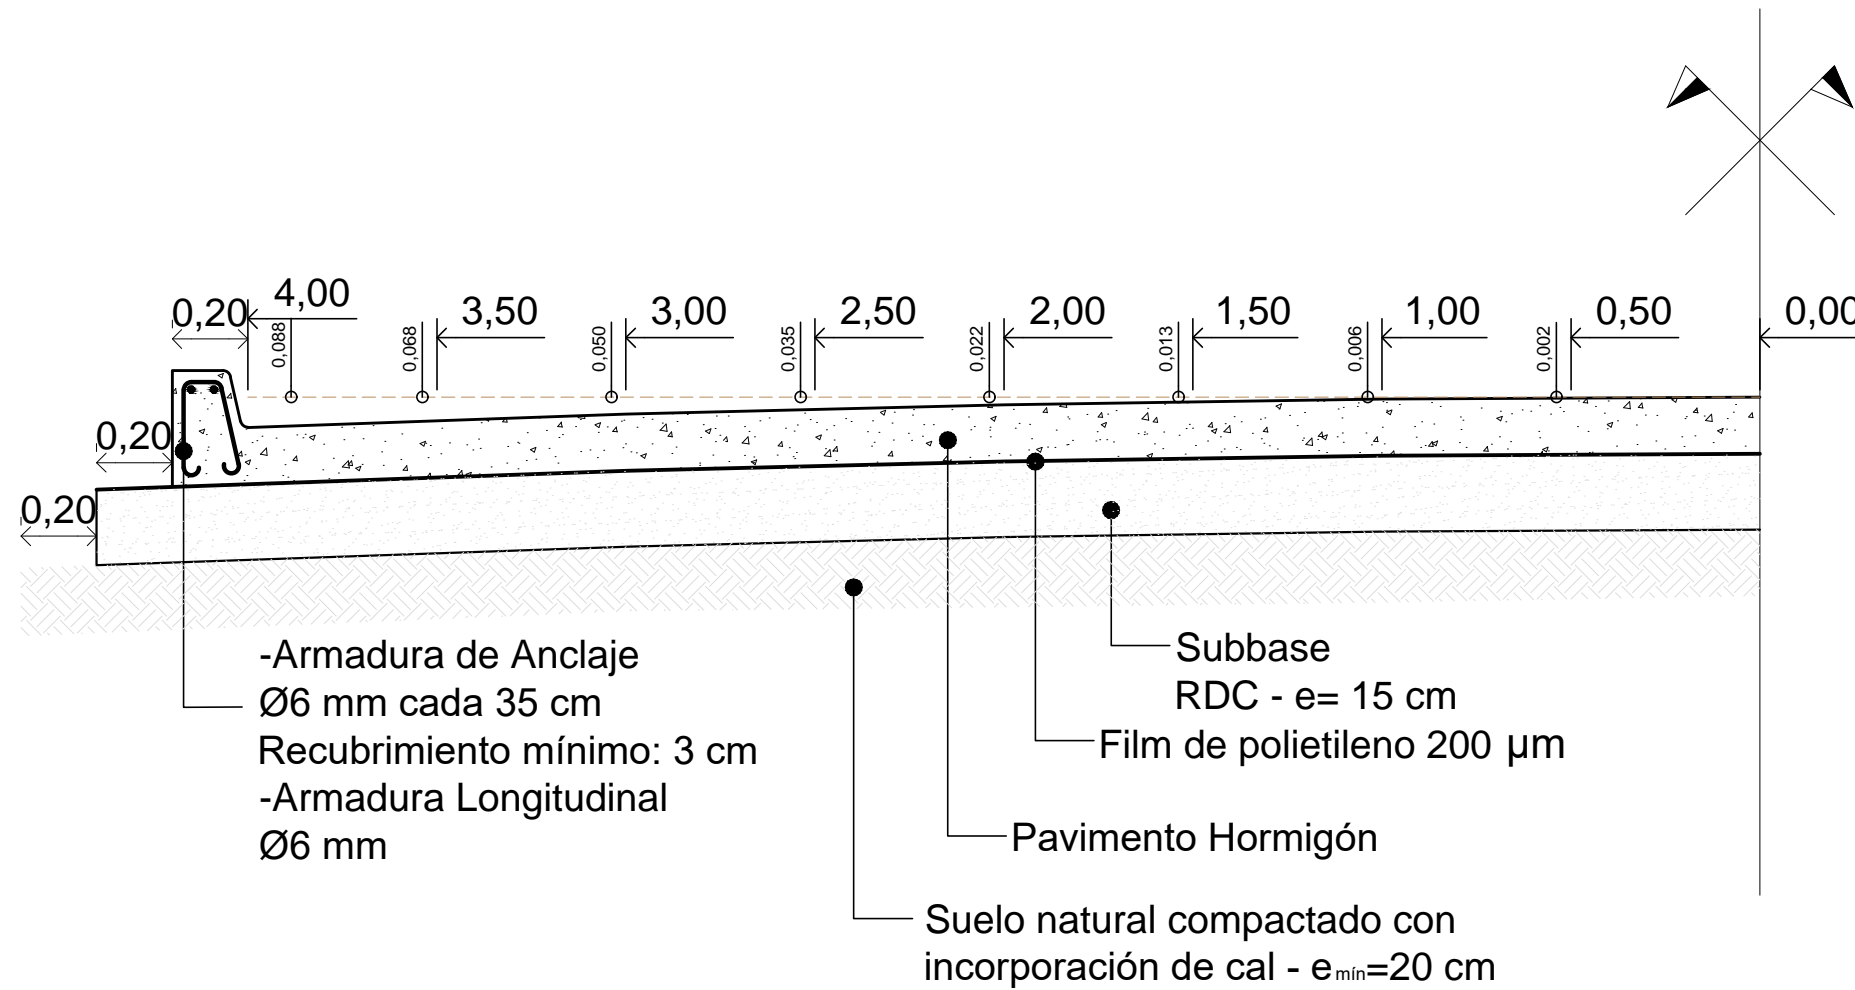


TABLA 1

GALIBO PARA ANCHO LIBRE 8m

DISTANCIA A EJE DE CALZADA (m)	DESNIVEL (cm)
0.00 m	0.0
0.50 m	-0.2
1.00 m	-0.6
1.50 m	-1.3
2.00 m	-2.2
2.50 m	-3.5
3.00 m	-5.0
3.50 m	-6.8
4.00 m	-8.8

Vista Frontal de Rebaje de cordón para acceso vehicular, vados o ciclovías - S/E

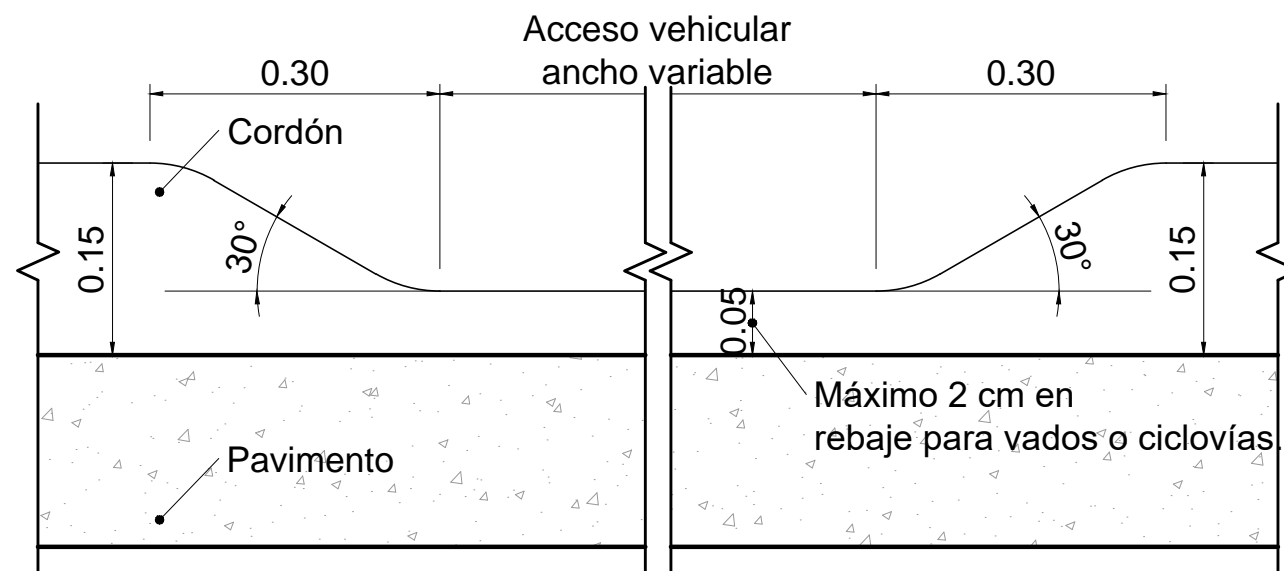

MUY IMPORTANTE:

Antes del comienzo de las obras, el responsable de la misma deberá solicitar ante las distintas prestadoras de servicios, la ubicación planialtimétrica de todas las INSTALACIONES SUBTERRANEAS propias de cada empresa. Como también deberá realizar pozos de sondeo correspondientes a fin de detectar la ubicación exacta de dichas instalaciones o de otra construcción no registrada.

MUY IMPORTANTE:

Antes del comienzo de la ejecución de las obras del presente sector, deberán ser ejecutadas todas las obras de desagües (captación y conducción) proyectadas y consignadas en el presente plano. A ese fin deberá coordinarse, verificarse y ejecutarse mediante la intervención de la Secretaría de Infraestructura y Gestión Hídrica (Ingeniería-Base Derqui).

Nota: Las medidas indicadas están en metros.

	MUNICIPALIDAD DE LA CIUDAD DE SANTA FE - SECRETARÍA DE INFRAESTRUCTURA Y GESTIÓN HÍDRICA	
	DIRECCIÓN DE ESTUDIOS Y PROYECTOS	
PLANO TIPO DE:	Perfil transversal de Hormigón. Ancho libre 8 m.	
ESCALA: 1:20	FECHA DE REVISIÓN: 01/2021	PLANO Nº PH08