

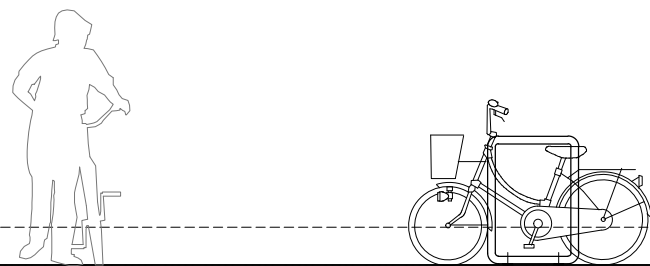


PLANTA
Escala 1:50

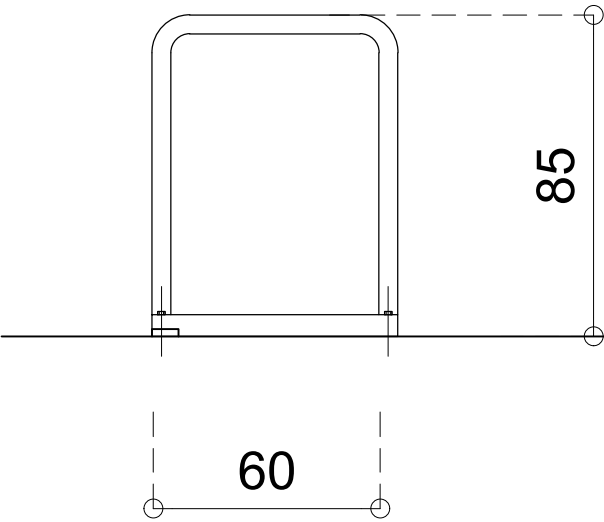

SECCION 1-1
Escala 1:50

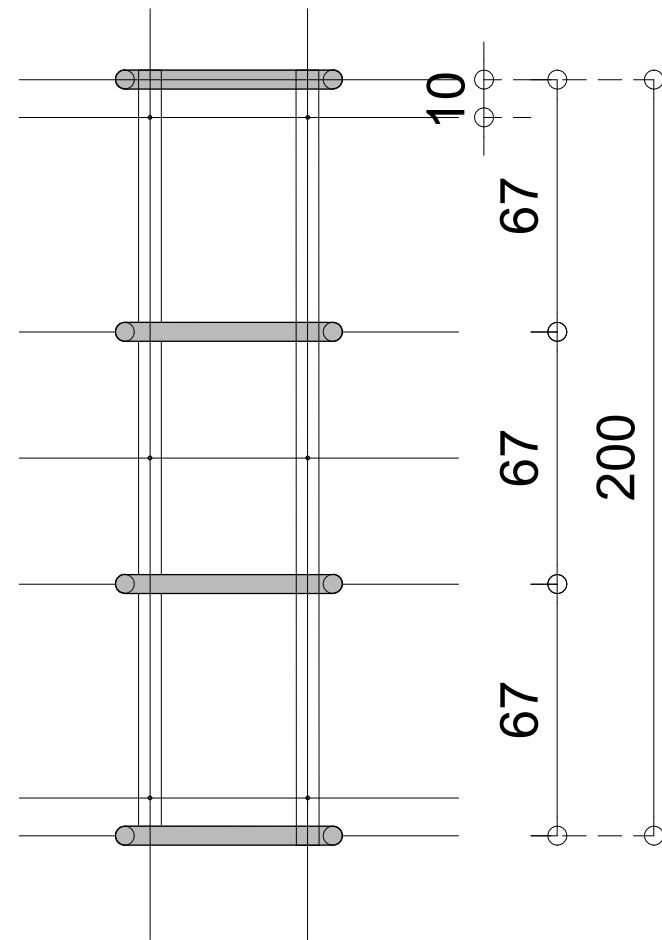

BICICLETERO
Escala 1:10


Caño redondo
Diametro 2"
Espesor 2mm

Planchuela de fijacion
dimensiones 2 1/2" x 5/16"
con perforaciones p/ abulonar.

Terminacion:
galvanizado en caliente



MUNICIPALIDAD DE LA
CIUDAD DE SANTA FE

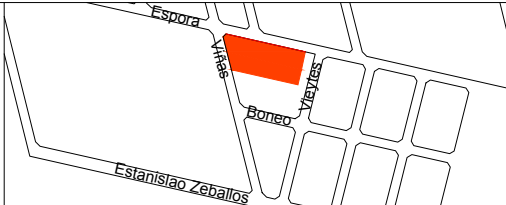

OBRA:

INTEGRAR BARRIO
LAS LOMAS:
PLAZA LAS LOMAS

RUBRO: DETALLES CONSTRUCTIVOS

PLANO: DETALLE BICICLETERO

NIVEL: -

ESCALA: 1:50 / 1:20

PLANO N°:

DC_05