



Malla Umbraculo, en verdadera magnitud

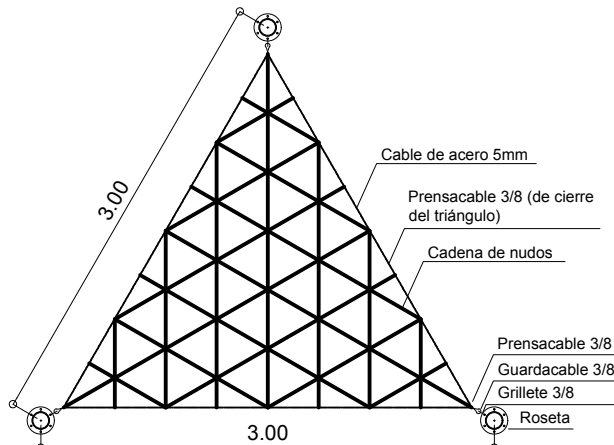


Malla Umbraculo / Separación entre columnas / Anclaje

Detalle 1: Roseta Tapa:

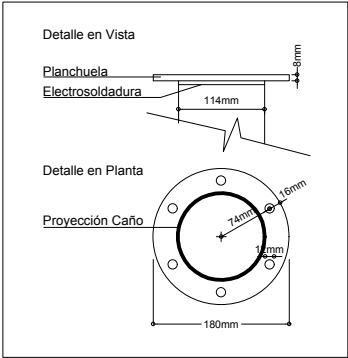

Detalle 2: Roseta Intermedia:

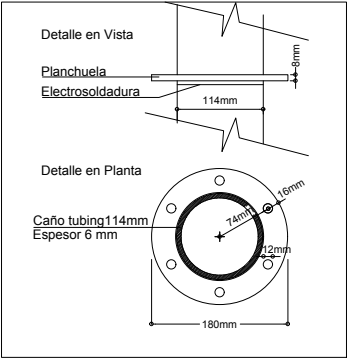

Roseta Tapa: según detalle 1

COLUMNA de 7 METROS

Roseta: según detalle 2

COLUMNA de 6.25 METROS

COLUMNA de 5.50 METROS

COLUMNA METALICA RECTA 7 m DE ALTURA LIBRE
construida en un tramo de diam. 114 mm, esp.: 6mm

Base: pintura epoxi anticorrosiva
Terminación: Esmalte poliuretano color rojo

Detalle 3





Nivel, Suelo Natural

PERFORACION 1,60m (profundidad) x 0.30m (diámetro)

Relleno de Hormigón calidad H17

Recubrimiento en fondo de columna 0.10m, hormigón H17


Proyección en Planta detalle de columna

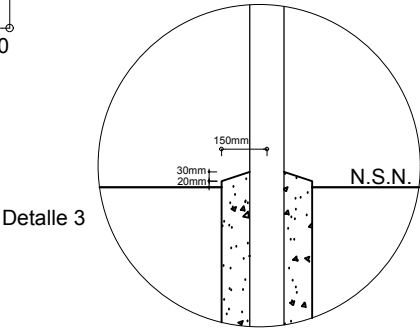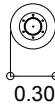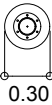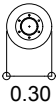

Nivel, Suelo Natural



MUNICIPALIDAD DE LA
CIUDAD DE SANTA FE

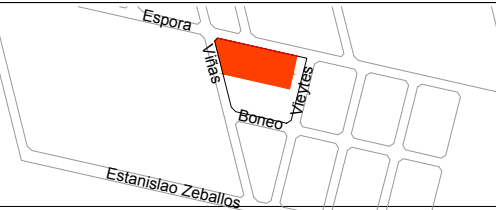

OBRA:

**INTEGRAR BARRIO
LAS LOMAS:**
PLAZA LAS LOMAS

RUBRO: **MOBILIARIO URBANO**

PLANO: **DETALLE COLUMNAS CANOPIAS**

NIVEL: -

ESCALA: **1:20 / 1:10**

PLANO N°:

DC_08