


PLANTA  
ESC.: 1:20



SECCION A-A  
ESC.: 1:20

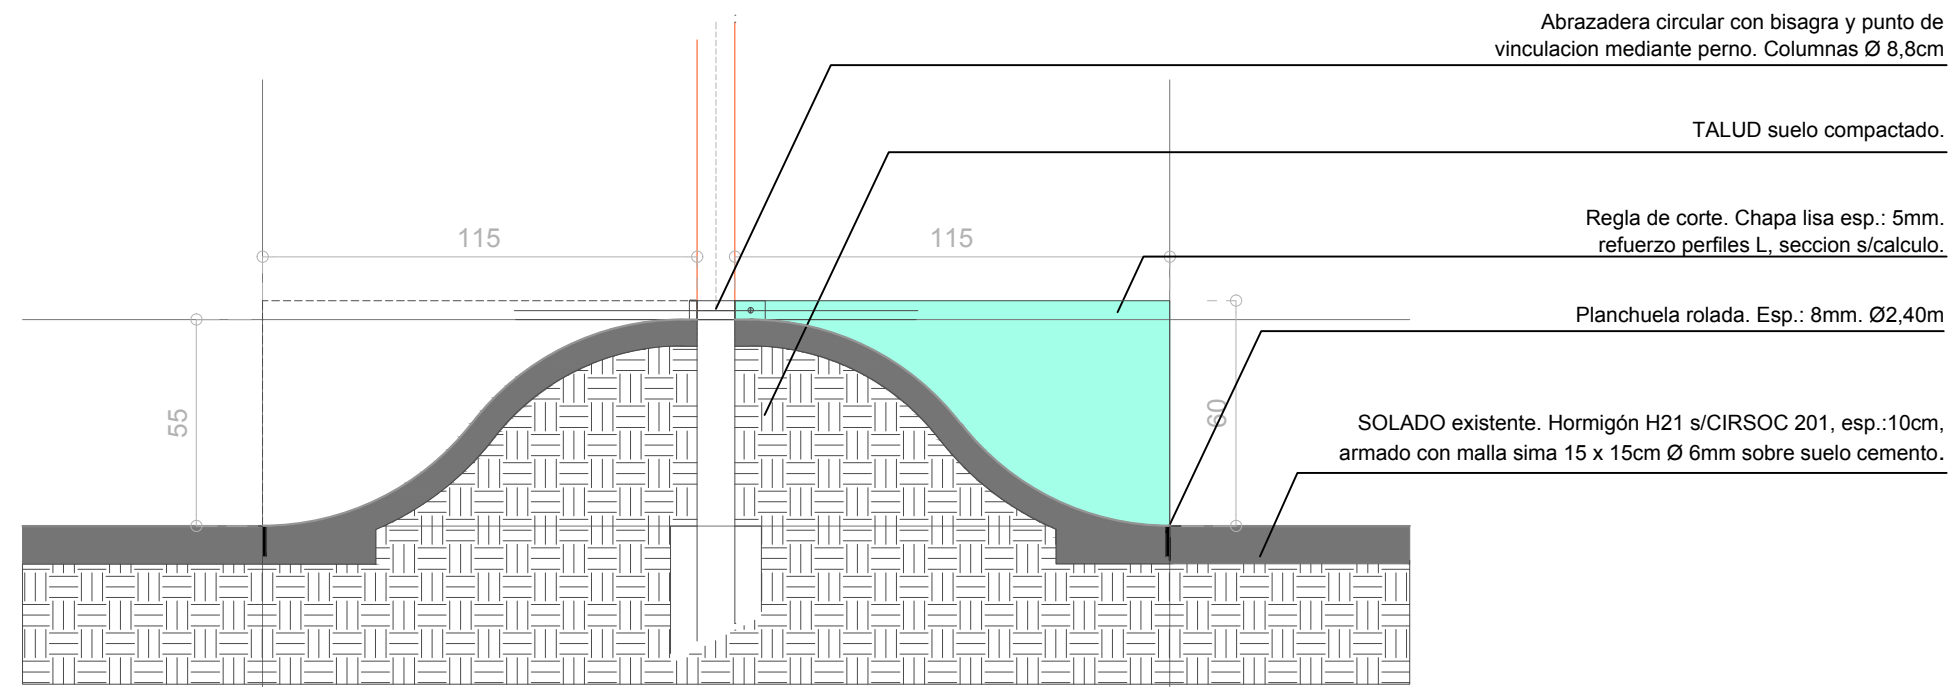

MUNICIPALIDAD DE LA  
CIUDAD DE SANTA FE



OBRA:

**INTEGRAR BARRIO  
LAS LOMAS:**  
PLAZA LAS LOMAS

RUBRO: **DETALLES CONSTRUCTIVOS**

PLANO: **DETALLE TALUD**

NIVEL: -

ESCALA: **1:20**

PLANO N°:

**DC\_09**