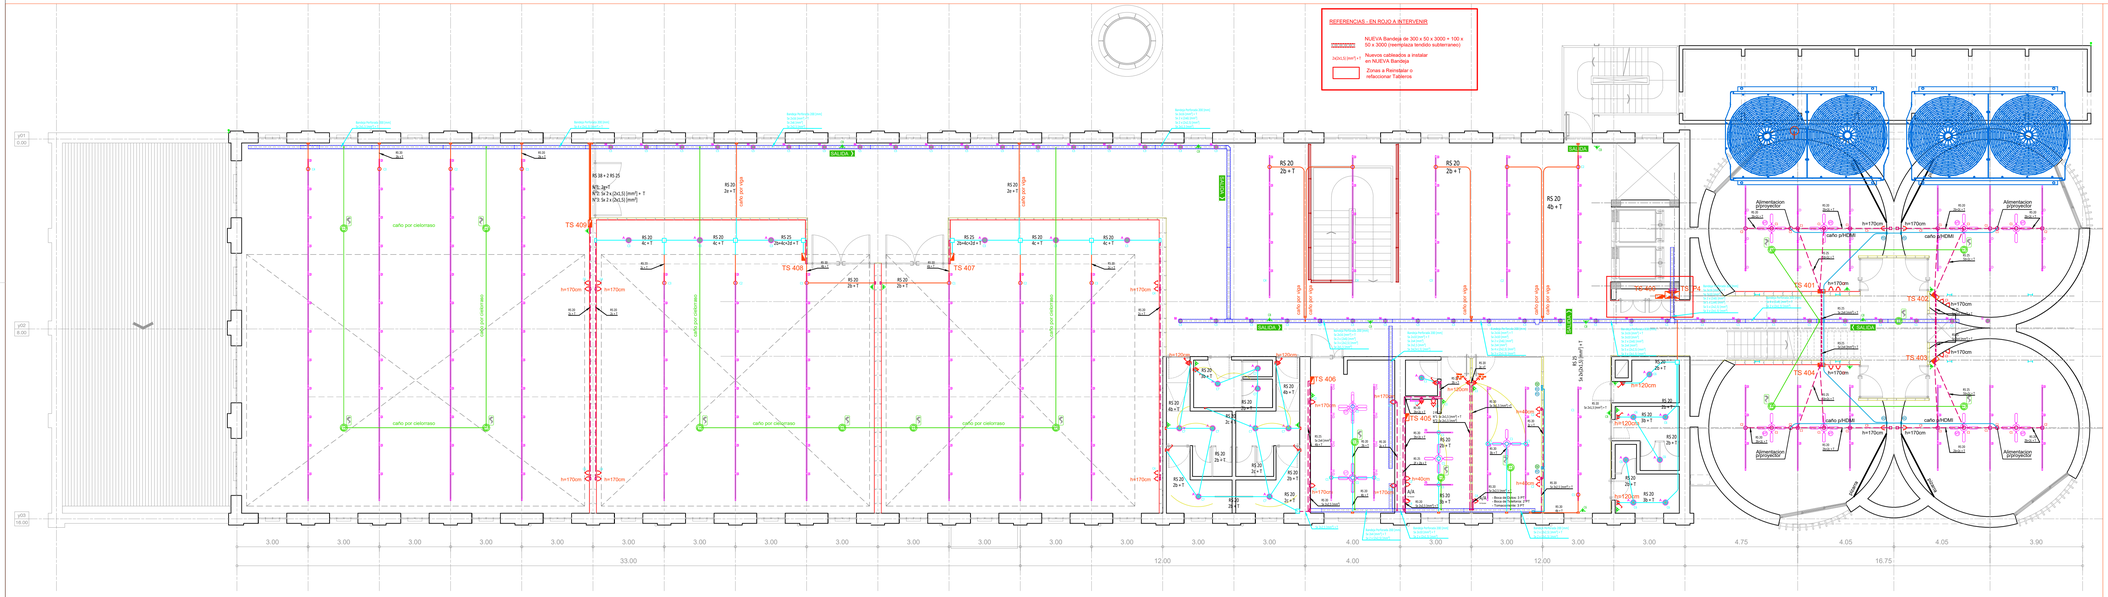

TABLEROS

TP - TABLERO PRINCIPAL y Entrada EPE
TG - TABLERO GENERAL

- **TB** - TABLERO BOMBAS DE IMPULSIÓN
- **TSL** - TABLERO SECCIONAL LICEO
  - **TS P0** - TABLERO SECCIONAL LICEO PISO 0
    - TS 000 - Circulaciones y áreas comunes
    - TS 001 - Aula o taller
    - TS 002 - Aula o taller
    - TS 003 - Aula o taller
    - TS 004 - Aula o taller
    - TS 005 - Administración Liceo
  - **TS P1** - TABLERO SECCIONAL LICEO PISO 1
    - TS 100 - Circulaciones y áreas comunes
    - TS 101 - Aula o taller
    - TS 102 - Aula o taller
    - TS 103 - Aula o taller
    - TS 104 - Aula o taller
    - TS 105 - Administración EDEI
    - TS 106 - Aula o taller
    - TS 107 - Aula o taller
    - TS 108 - Aula o taller
  - **TS P2** - TABLERO SECCIONAL LICEO PISO 2
    - TS 200 - Circulaciones y áreas comunes
    - TS 201 - Aula o taller
    - TS 202 - Aula o taller
    - TS 203 - Aula o taller
    - TS 204 - Aula o taller
    - TS 205 - Adm. Escuela de Música
    - TS 206 - Aula o taller
    - TS 207 - Aula o taller
    - TS 208 - Aula o taller
    - TS 209 - Aula o taller
    - TS 210 - Gabinetes y expansión.
  - **TS P3** - TABLERO SECCIONAL LICEO PISO 3
    - TS 300 - Circulaciones y áreas comunes
    - TS 301 - Aula o taller
    - TS 302 - Aula o taller
    - TS 303 - Aula o taller
    - TS 304 - Aula o taller
    - TS 305 - Adm. de Artes Visuales
    - TS 306 - Aula o taller
    - TS 307 - Aula o taller
    - TS 308 - Aula o taller
    - TS 309 - Aula o taller
    - TS 310 - Aula o taller
  - **TS P4** - TABLERO SECCIONAL LICEO PISO 4
    - TS 400 - Circulaciones y áreas comunes
    - TS 401 - Aula o taller
    - TS 402 - Aula o taller
    - TS 403 - Aula o taller
    - TS 404 - Aula o taller
    - TS 405 - Adm. de Danza
    - TS 406 - Aula o taller
    - TS 407 - Aula o taller
    - TS 408 - Aula o taller
    - TS 409 - Aula o taller
  - **TS P5** - TABLERO SECCIONAL LICEO PISO 5
- **TA** - TABLERO ASCENSORES
- **TS 006** - S.U.M.
- **TS 007** - GOBIERNO C.M.A.
- **TS 008** - BAR/ CANTINA
- **TS 009** - SALA EXPERIMENTAL

Santa Fe Capital

MUNICIPALIDAD DE LA CIUDAD DE SANTA FE

F. A. E.

FONDO DE ASISTENCIA EDUCATIVA

OBRA:

REFUNCIONALIZACIÓN MOLINO MARCONETTI - ETAPA # 1.

UBICACIÓN:

RUBRO:

PLANO: **INSTALACIÓN ELÉCTRICA**

NIVEL: **PLANTA NIVEL IV**

ESCALA: **1:100**

FECHA: **OCTUBRE DE 2022**

PLANO N°:

IE 05