


COMPUTO PANELES:  
CERRAMIENTO LATERAL PB  
3m de alto: 35 unidades  
3m de alto x 0,20m de ancho: 4 unidades  
3,47m de alto: 2 unidades  
4,01m de alto: 2 unidades  
4,55m de alto: 2 unidades

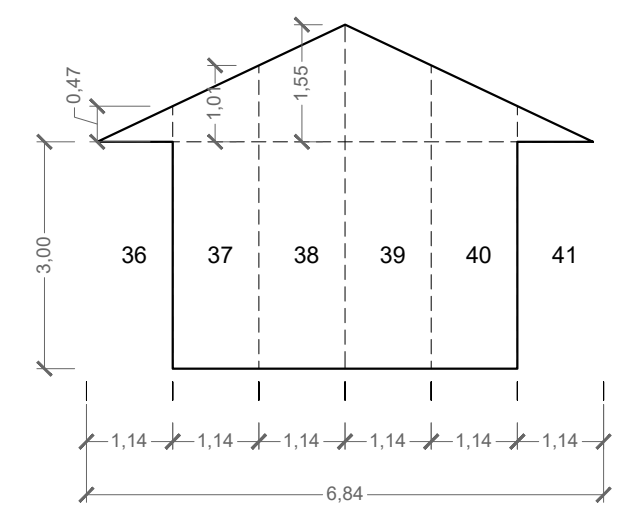

CARA INTERIOR (x1)



MUNICIPALIDAD DE LA  
CIUDAD DE SANTA FE

OBRA:  
**ESTACIÓN LAS  
LOMAS**

RUBRO: **ARQUITECTURA**

PLANO: **COMPUTO PANELES**

NIVEL: **PB**

ESCALA: **1:100**

PLANO N°:

**AP-PA**