



TIPO	M 01
UBICACION	L.03 / COCINA
CANTIDAD	01
DETALLE	ESCALA 1:20

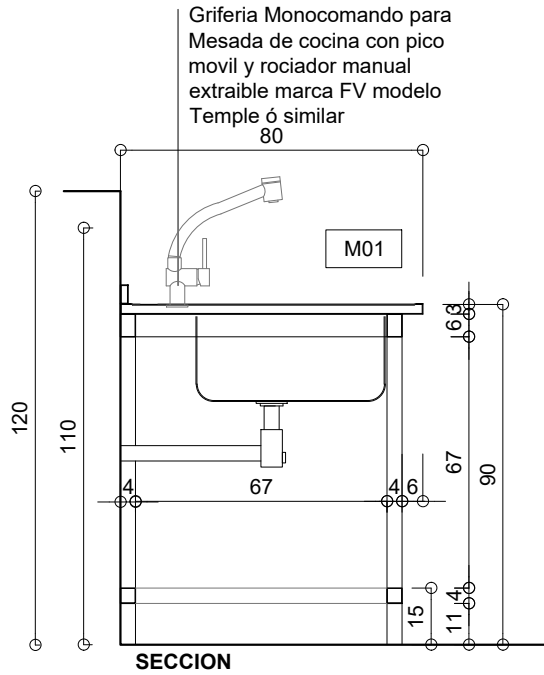

NOTA:	VERIFICAR MEDIDAS EN OBRA PREVIA EJECUCION DE LOS TRABAJOS. COTAS EN CENTIMETROS
DESCRIPCION	
MESADA	MESADA DE ACERO. CHAPA DE ACERO INOXIDABLE CALIDAD 304L e = 1.25 mm. RELLENO DE ESPUMA DE POLIURETANO INYECTADA. DENSIDAD 90 kg / m³.
MUEBLE	ESTRUCTURA PRINCIPAL CAÑOS ACERO INOXIDABLE 40 x 60 x 1,5mm ESTRUCTURA SECUNDARIA CAÑOS ACERO INOXIDABLE 40 x 40 x 1,5mm
GRIFERIA	Griferia Monocomando para Mesada de cocina con pico movil y rociador manual extraible marca FV modelo Temple ó similar
HERRAJES	

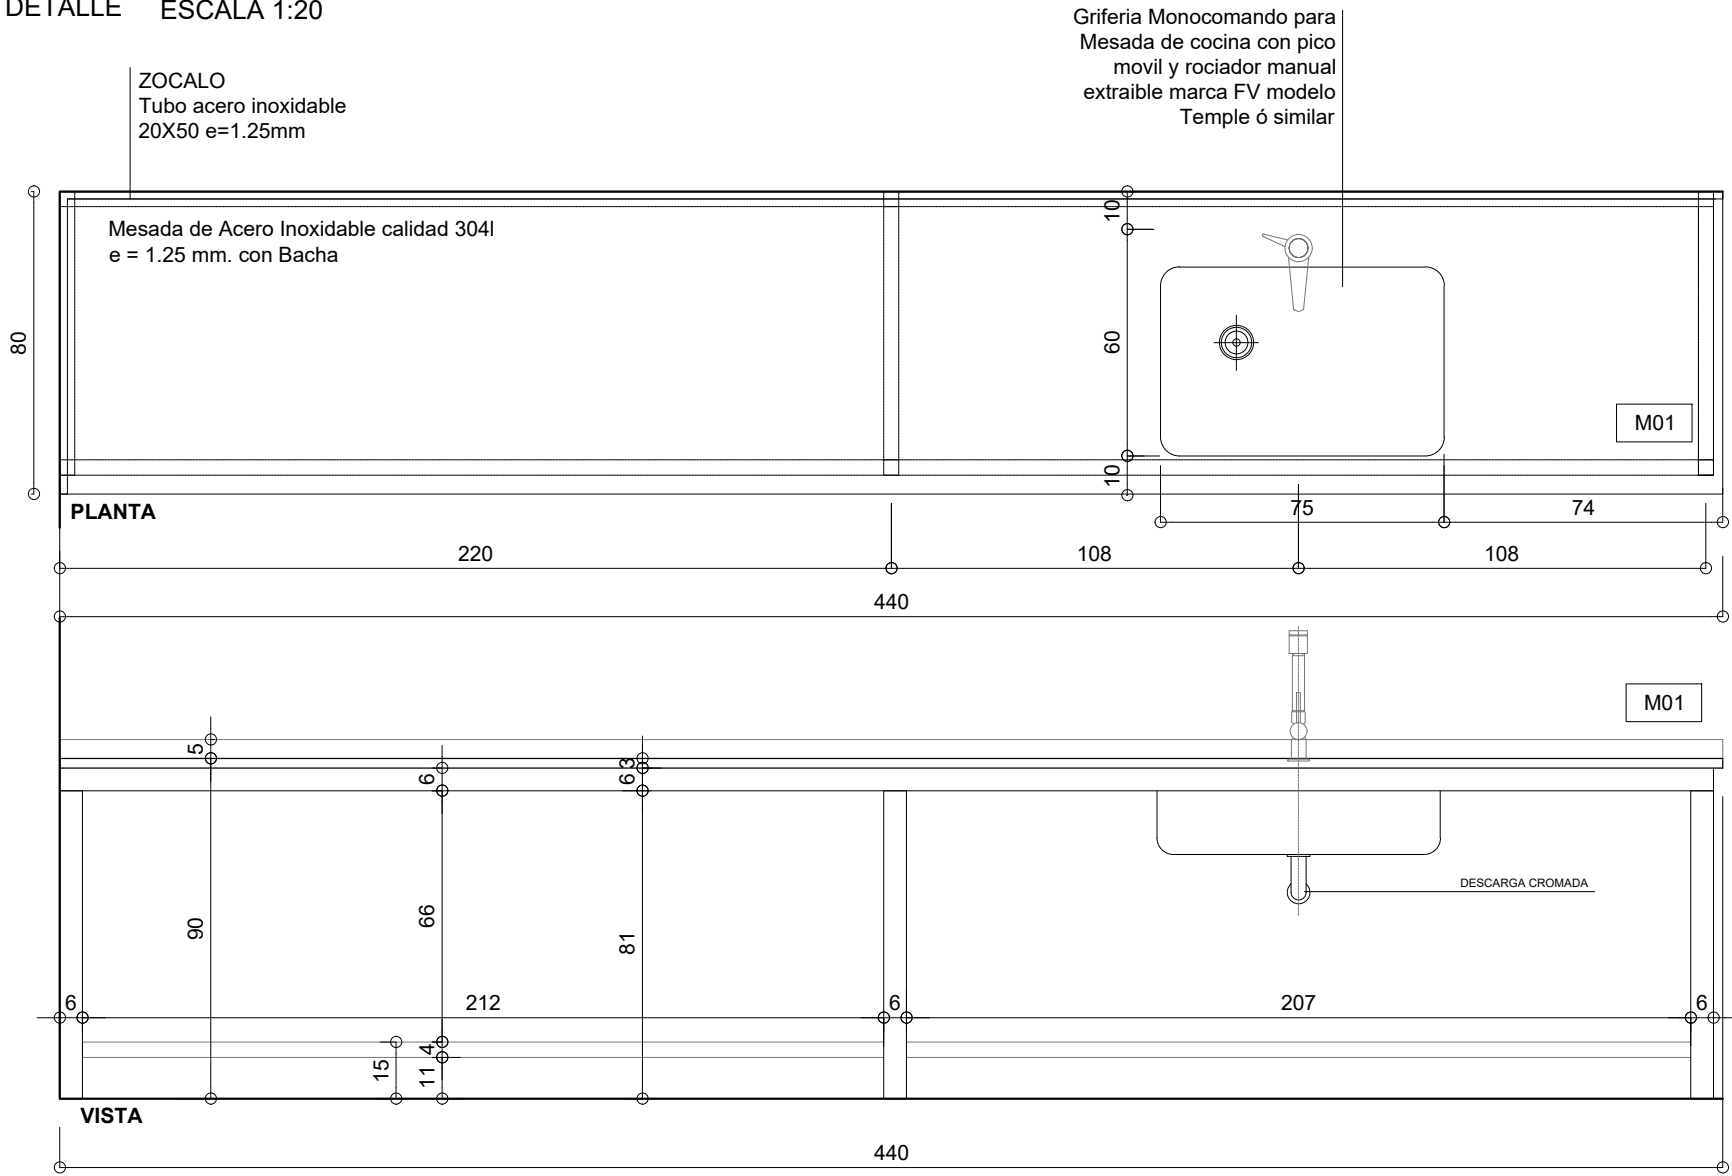

MUNICIPALIDAD DE LA  
CIUDAD DE SANTA FE

OBRA:  
ESTACION LAS  
LOMAS

RUBRO: ARQUITECTURA

PLANO: DETALLES

NIVEL: PB

ESCALA: 1:20

PLANO N°:

MF 01