


TIPO	M 02
UBICACION	L.03 / COCINA
CANTIDAD	01
DETALLE	ESCALA 1:20

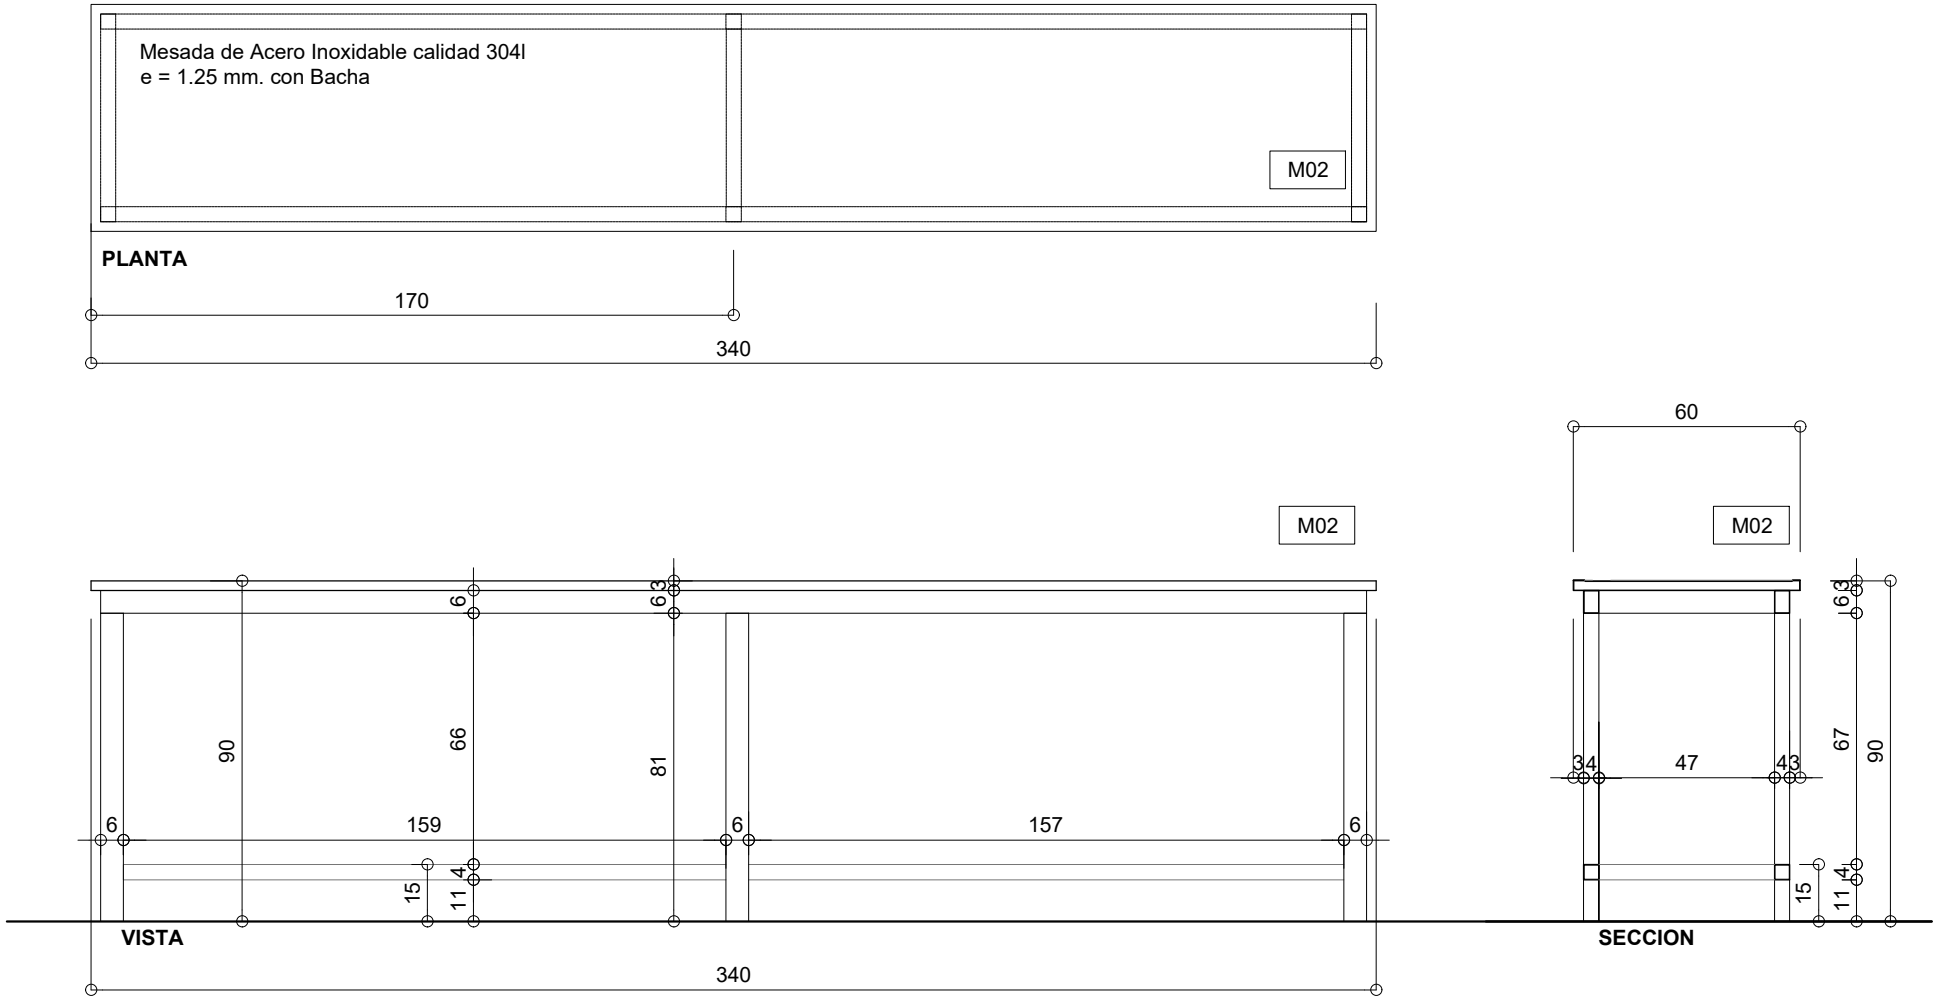

NOTA:	VERIFICAR MEDIDAS EN OBRA PREVIA EJECUCION DE LOS TRABAJOS. COTAS EN CENTIMETROS
	DESCRIPCION
MESADA	MESADA DE ACERO. CHAPA DE ACERO INOXIDABLE CALIDAD 304L e = 1.25 mm. RELLENO DE ESPUMA DE POLIURETANO INYECTADA. DENSIDAD 90 kg / m³.
MUEBLE	ESTRUCTURA PRINCIPAL CAÑOS ACERO INOXIDABLE 40 x 60 x 1,5mm ESTRUCTURA SECUNDARIA CAÑOS ACERO INOXIDABLE 40 x 40 x 1,5mm
GRIFERIA	
HERRAJES	



MUNICIPALIDAD DE LA CIUDAD DE SANTA FE	RUBRO: ARQUITECTURA	ESCALA: 1:20
	PLANO: DETALLES	PLANO N°: MF 02
	NIVEL: PB	