TIPO	M 03
UBICACION	L.02 / SANITARIOS
CANTIDAD	01
DETALLE	ESCALA 1:20

Municipalidad de la Ciudad de Santa Fe
FOLIO Nº
Sec. de Planeamiento Urbano

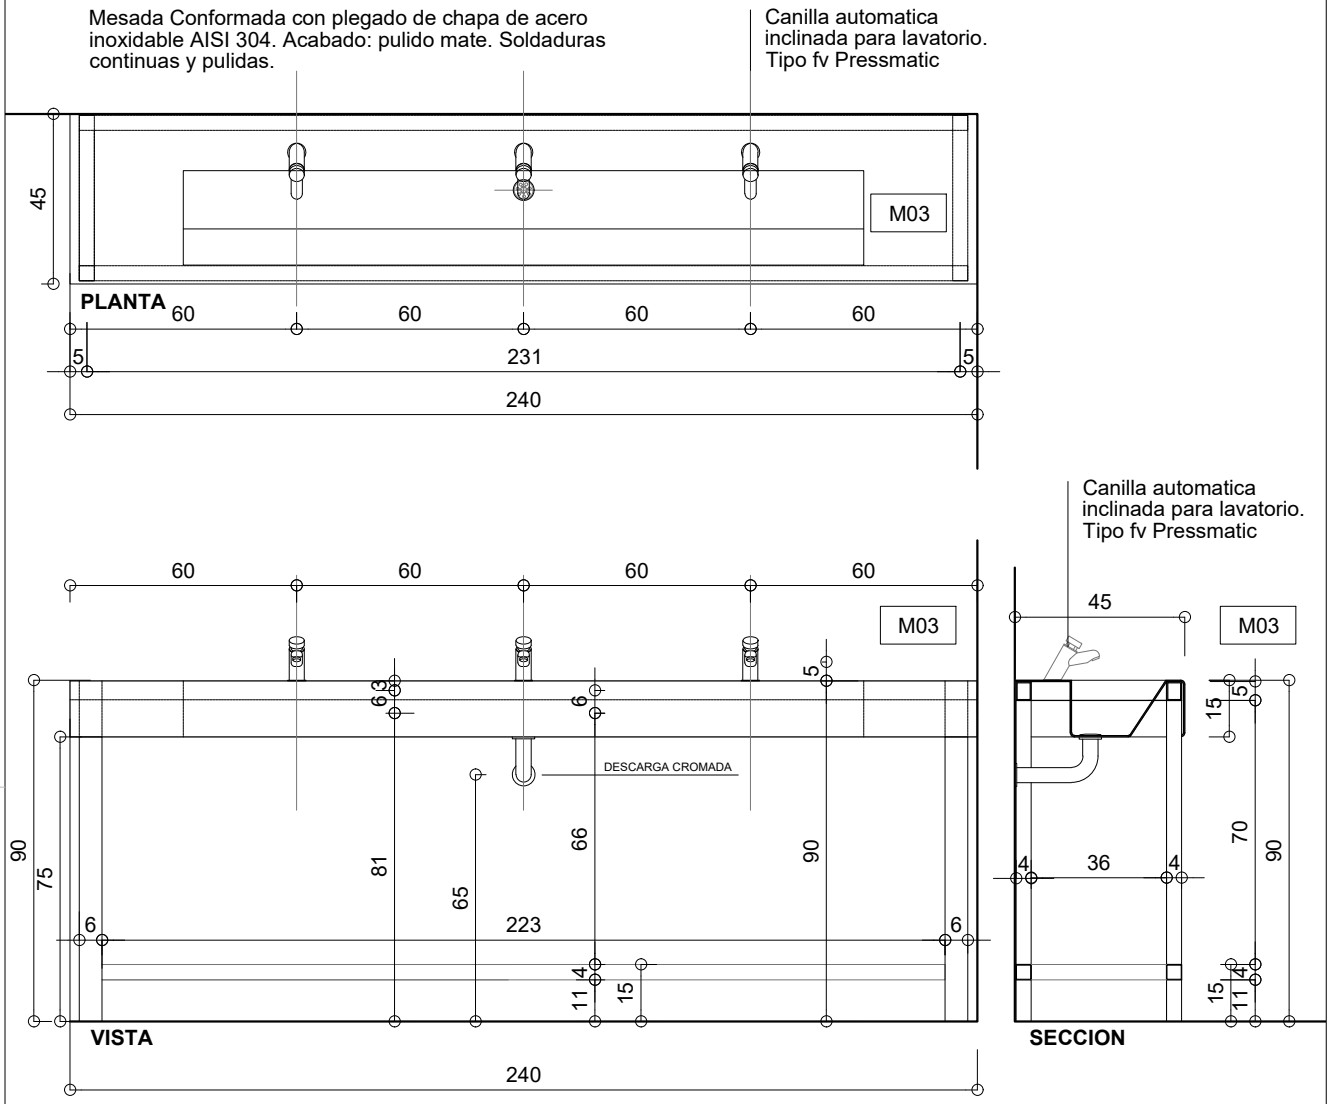

NOTA: VERIFICAR MEDIDAS EN OBRA PREVIA EJECUCION DE LOS TRABAJOS. COTAS EN CENTIMETROS

	DESCRIPCION
MESADA	Mesada Conformada con plegado de chapa de acero inoxidable AISI 304. Acabado: pulido mate. Soldaduras continuas y pulidas.
MUEBLE	ESTRUCTURA PRINCIPAL CAÑOS ACERO INOXIDABLE 40 x 60 x 1,5mm ESTRUCTURA SECUNDARIA CAÑOS ACERO INOXIDABLE 40 x 40 x 1,5mm
GRIFERIA	Canilla automatica inclinada para lavatorio. Tipo fv Pressmatic
HERRAJES	

Santa Fe Capital	**MUNICIPALIDAD DE LA CIUDAD DE SANTA FE**	RUBRO: **ARQUITECTURA**	ESCALA: **1:20**
	OBRA: **ESTACION LAS LOMAS**	PLANO: **DETALLES**	PLANO N°: **MF 03**
		NIVEL: **PB**	