



Fr 01	
Ap. 0.30	dt. 2.10

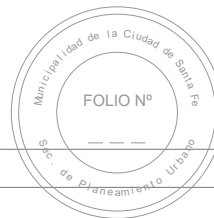

TIPO TABIQUE SANITARIOS

UBICACION L.02 SANITARIOS

CANTIDAD 01

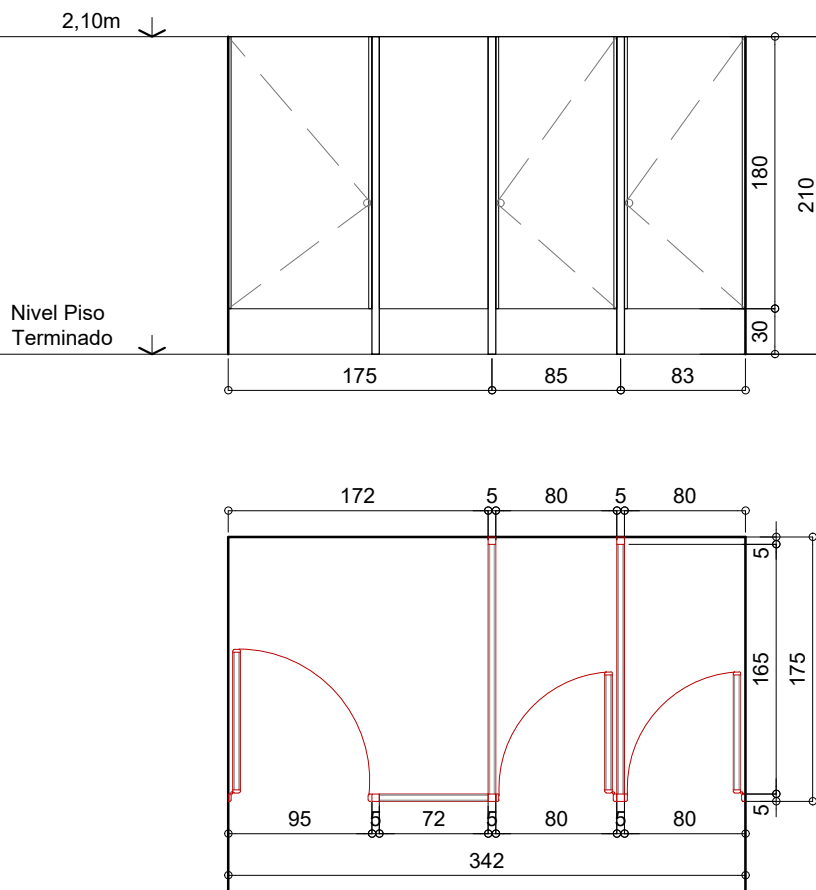

PREMARCO

MARCO

HOJAS Tabiques y puertas en Placa de 25mm de espesor en terciado fenólico enchapada en laminado plástico de alta presión con cantonera perimetral en ABS. Tipo Serie 25 ABS de la marca PIVOT o calidad superior.

HERRAJES Dos Bisagras exteriores por puerta y cerrojo de aluminio modelo tipo Pivot o calidad superior, de simple accionamiento. Sujeción inferior de paneles a piso mediante herraje de fijación - nivelación revestido en acero inoxidable. Sujeción a pared y entre paneles mediante herraje de fundición de aluminio. Sujeción superior mediante fijación de paneles parante a cielorraso.

TAPA JUNTAS

PINTURA No.

SELLADORES -

OBSERVACIONES



MUNICIPALIDAD DE LA
CIUDAD DE SANTA FE

OBRA:
**ESTACION LAS
LOMAS**

RUBRO: **ARQUITECTURA**

PLANO: **DETALLES**

NIVEL: **PB**

ESCALA: **1:50**

PLANO N°:

MF 04