



<div>H 01</div> <div>Ap. 0.00dt. 2.90</div>		<div>H 02</div> <div>Ap. 0.00dt. 2.90</div>	
TIPO PUERTA DE HIERRO		TIPO PORTON DE HIERRO	
UBICACION DEPÓSITO / COCINA		UBICACION EXPANSION	
CANTIDAD 03		CANTIDAD 02	
			
PREMARCO -		PREMARCO -	
MARCO Perfil Angulo 1-1/2x1/8" (38,1x3,2mm)		ESTRUCTURA Fijación a perfil c de cierre superior 100x50x2.00 mm con ménsulas metálicas conformadas por planchuelas e: 3.2 mm.	
HOJAS Montantes y Travesaños tubo rectangular 60x30x1.6 mm. Entramado interno tubo estructural 30x30x1.6 mm .Enchapado metálico 1,2mm esp. en cara exterior.		HOJAS Montantes y Travesaños tubo rectangular 100x60x1.6 mm. Entramado interno tubo estructural 60x30x1.6 mm CHAPA acanalada prepintada color blanco n°25.	
HERRAJES 3 Bisagra munición de 100x75 mm. en chapa doble decapado laminada en frio. espesor de 2.5mm con una protección de galvanoplastia. Cerradura de seguridad tipo Kallay modelo 4100 o similar. Picaporte (solo interior) bocallaves y accesorios term. bronce platil.		HERRAJES En tren superior perfil U 140x60x2.00 mm soldado con ménsulas a estructura. En el interior se colocan 16 Rodillo Estabilizador Porton Guiador Corredizo Roma 103 Tuyu (8 de cada lado, de forma emparejada). 2 Ruedas de aplicar para portones corredizos de acero forjado Ø100mm con soporte, embutidas en panele. apto para hoja de hasta 350kg. Guía inferior ángulo alas iguales 1" de acero galvanizado con grapas de amure. Cerradura para puerta corrediza tipo "CANDEX n° 23".	
TAPA JUNTAS -		TAPA JUNTAS -	
PINTURA Dos manos de antióxido y dos manos de esmalte sintético, color blanco, previo desengrase de toda la superficie. Aplicación a soplete.		PINTURA Dos manos de antióxido y dos manos de esmalte sintético, color blanco, previo desengrase de toda la superficie. Aplicación a soplete.	
SELLADORES -		SELLADORES -	
OBSERVACIONES Todas las medidas para su ejecución se corroboraran en obra.		OBSERVACIONES Todas las medidas para su ejecución se corroboraran en obra.	

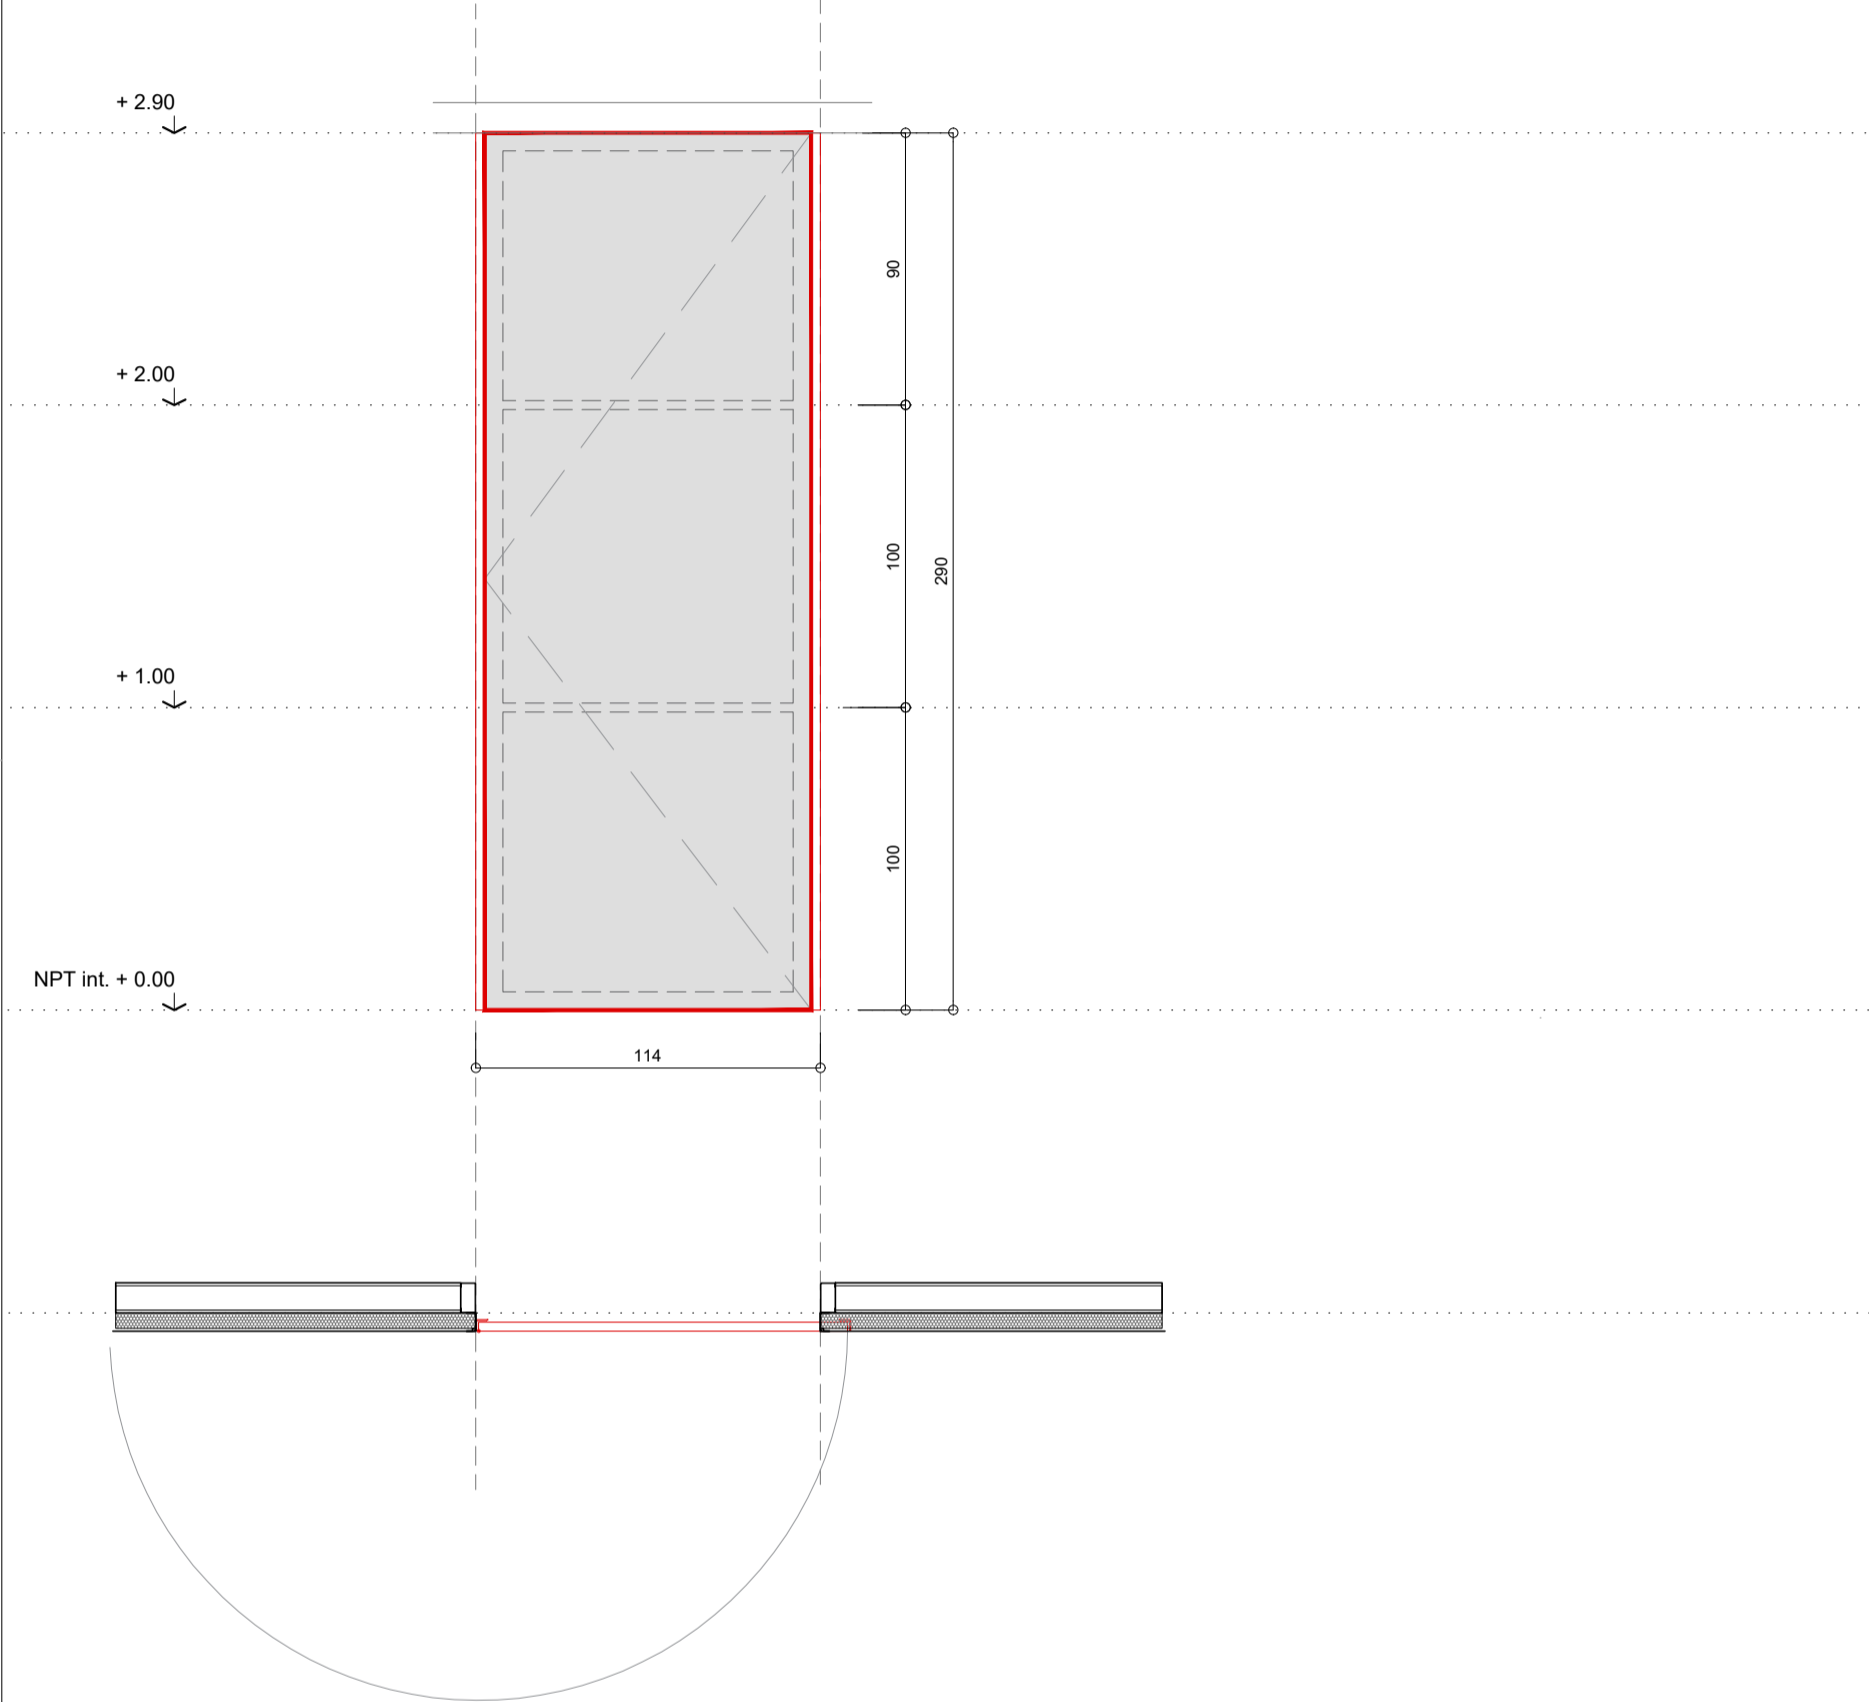

MUNICIPALIDAD DE LA
CIUDAD DE SANTA FE

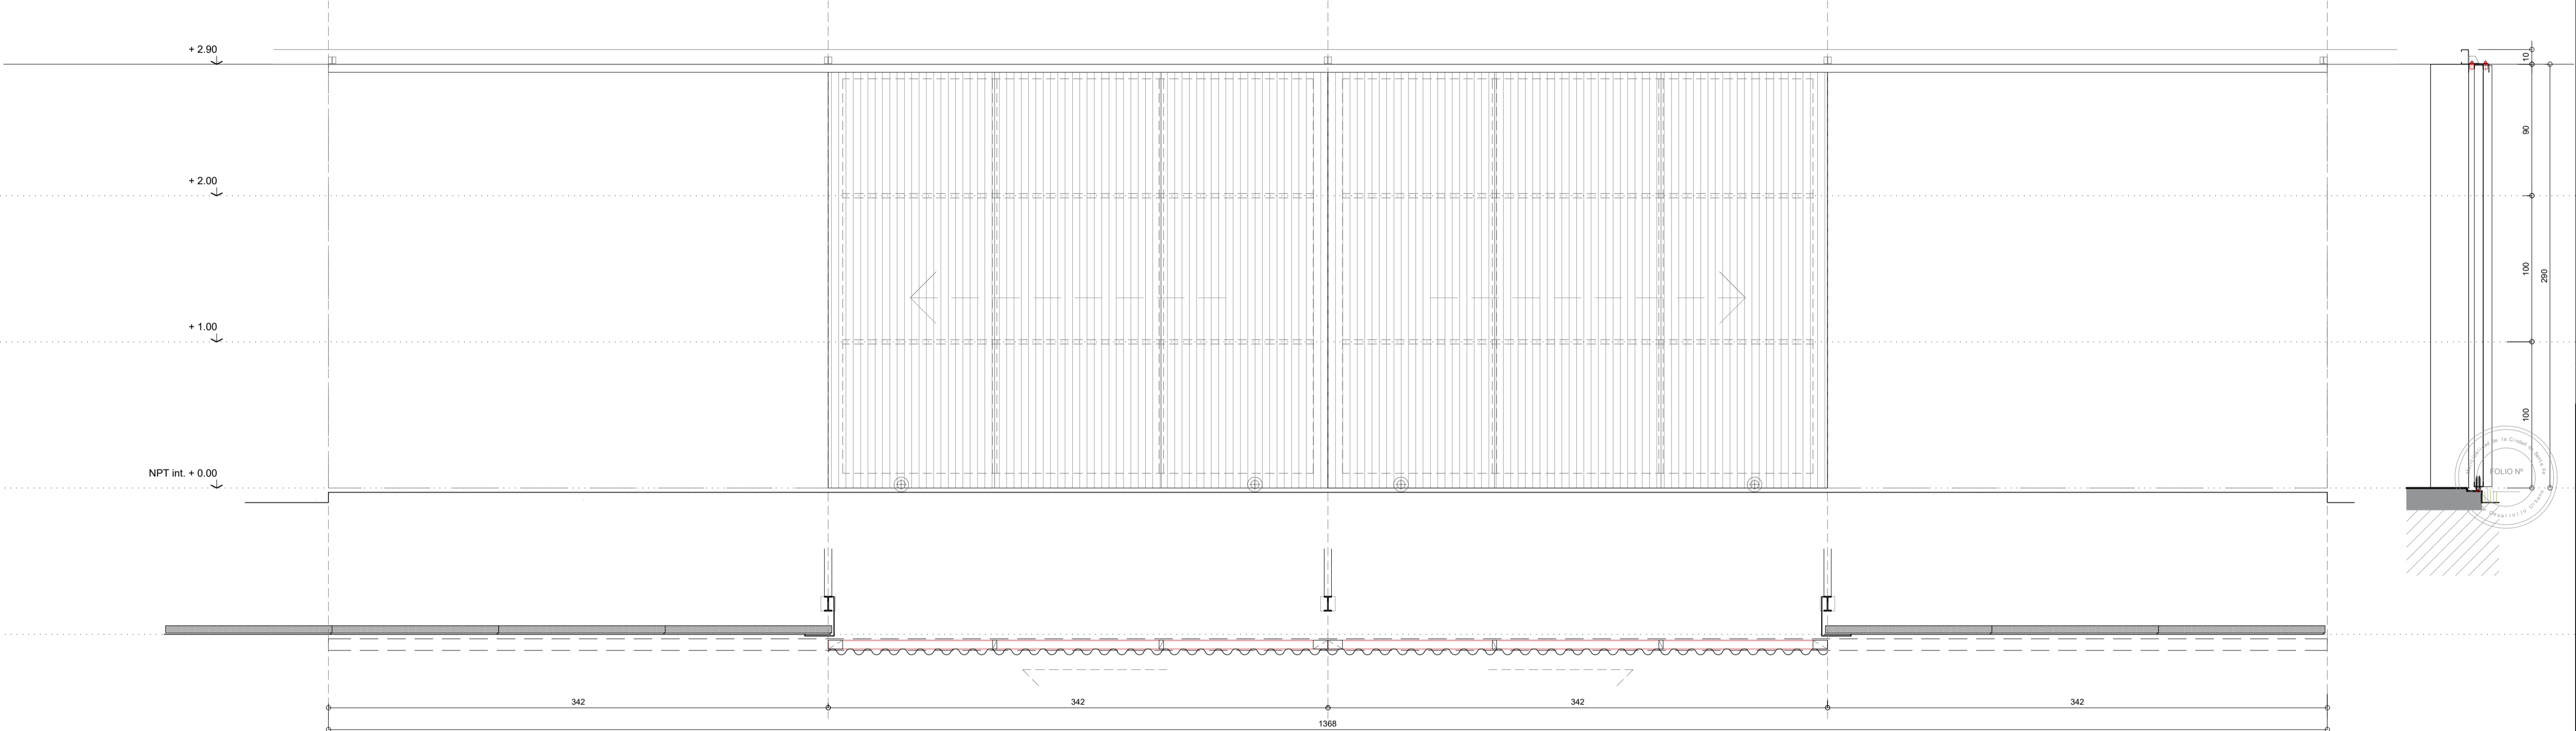

OBRA:
ESTACIÓN LAS LOMAS

RUBRO: HERRERIA
PLANO: PLANILLA DE CARPINTERÍA
NIVEL: -

ESCALA: 1:25

PLANO N°:

PCH_01