

PH-09

Ap.


dt.

2.00


TIPO CERCO PERIMETRAL

UBICACION PERIMETRO PREDIO

CANTIDAD 38,50 ml

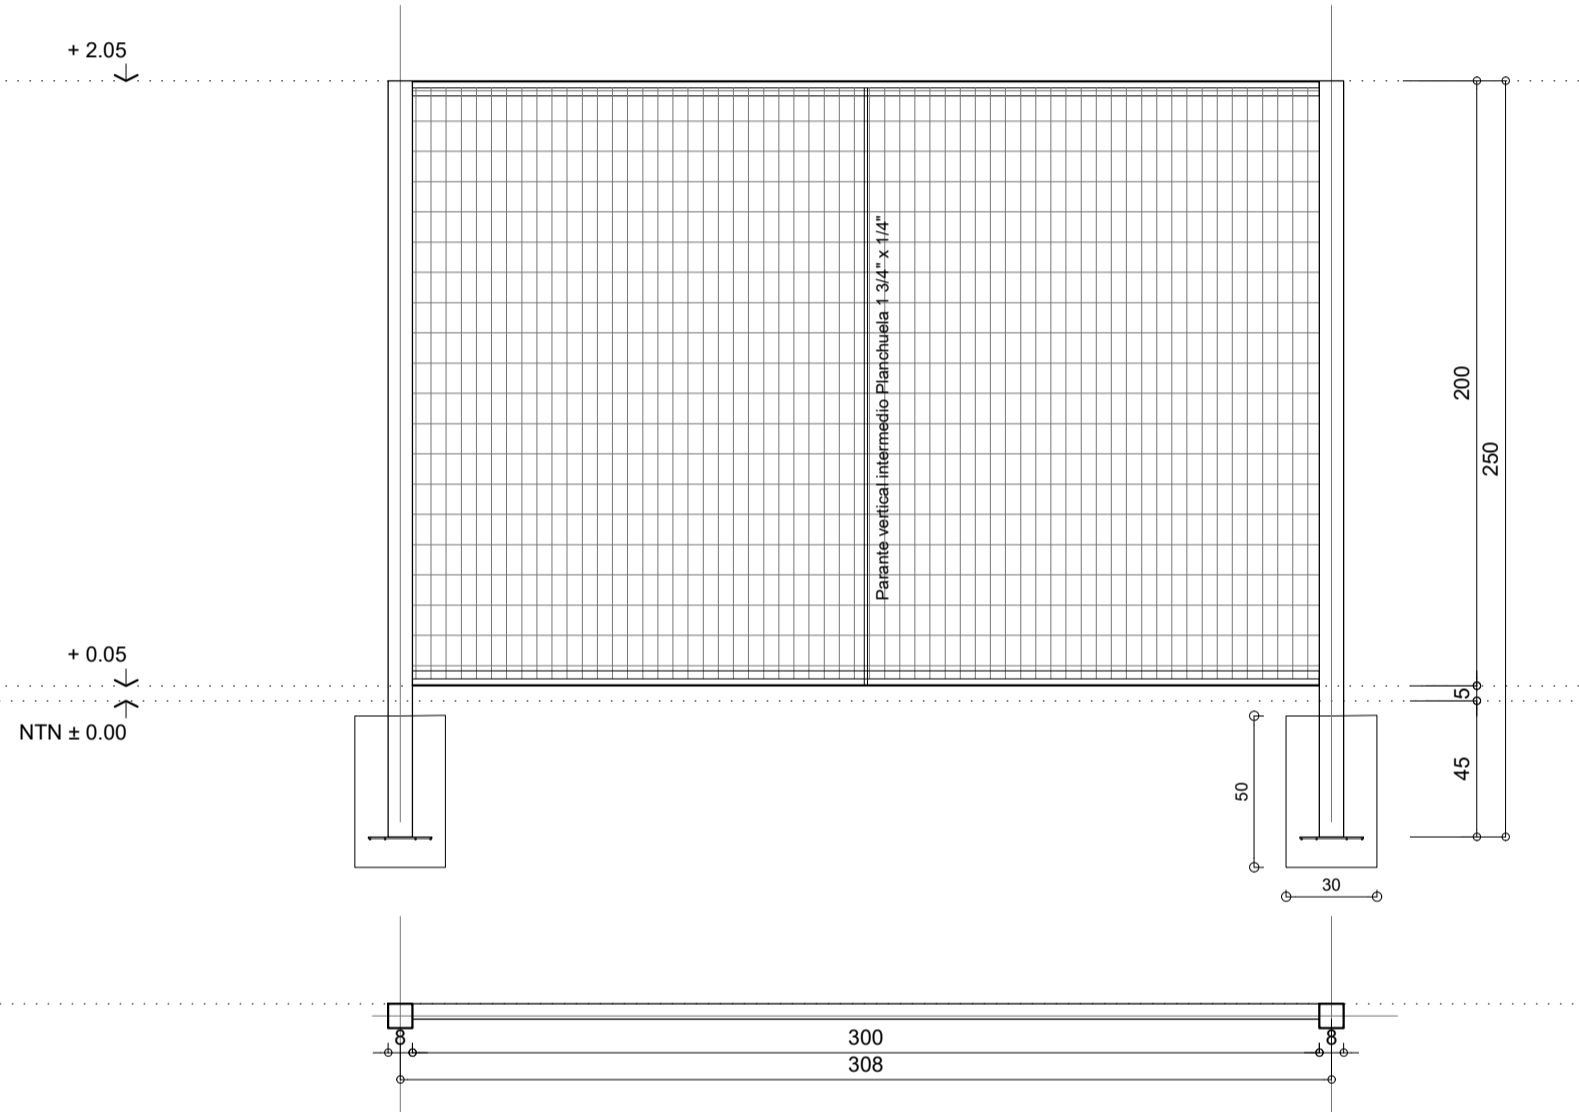

COLUMNAS	Parantes de tubo galvanizado cuadrado 80x80x2mm.Con tapa superior galvanizada. Empotramiento en base de H°A°: 1,00m
MARCO	Marco Superior e Inferior. Ángulo de alas iguales 2" x 3/16" acero galvanizado. Parante vertical intermedio Planchuela 1 3/4" x 1/4"
REJA	Rollo para cerco. Cuadrícula 50x150MM. Alambre galvanizado 3mm. Dimensiones rollo 2x12m. Peso 36,0 kg. Sujeción Superior e Inferior mediante Contramarco Plancuela 1 x1/8
HERRAJES	-
BASE	Base de H°A° según cálculo.

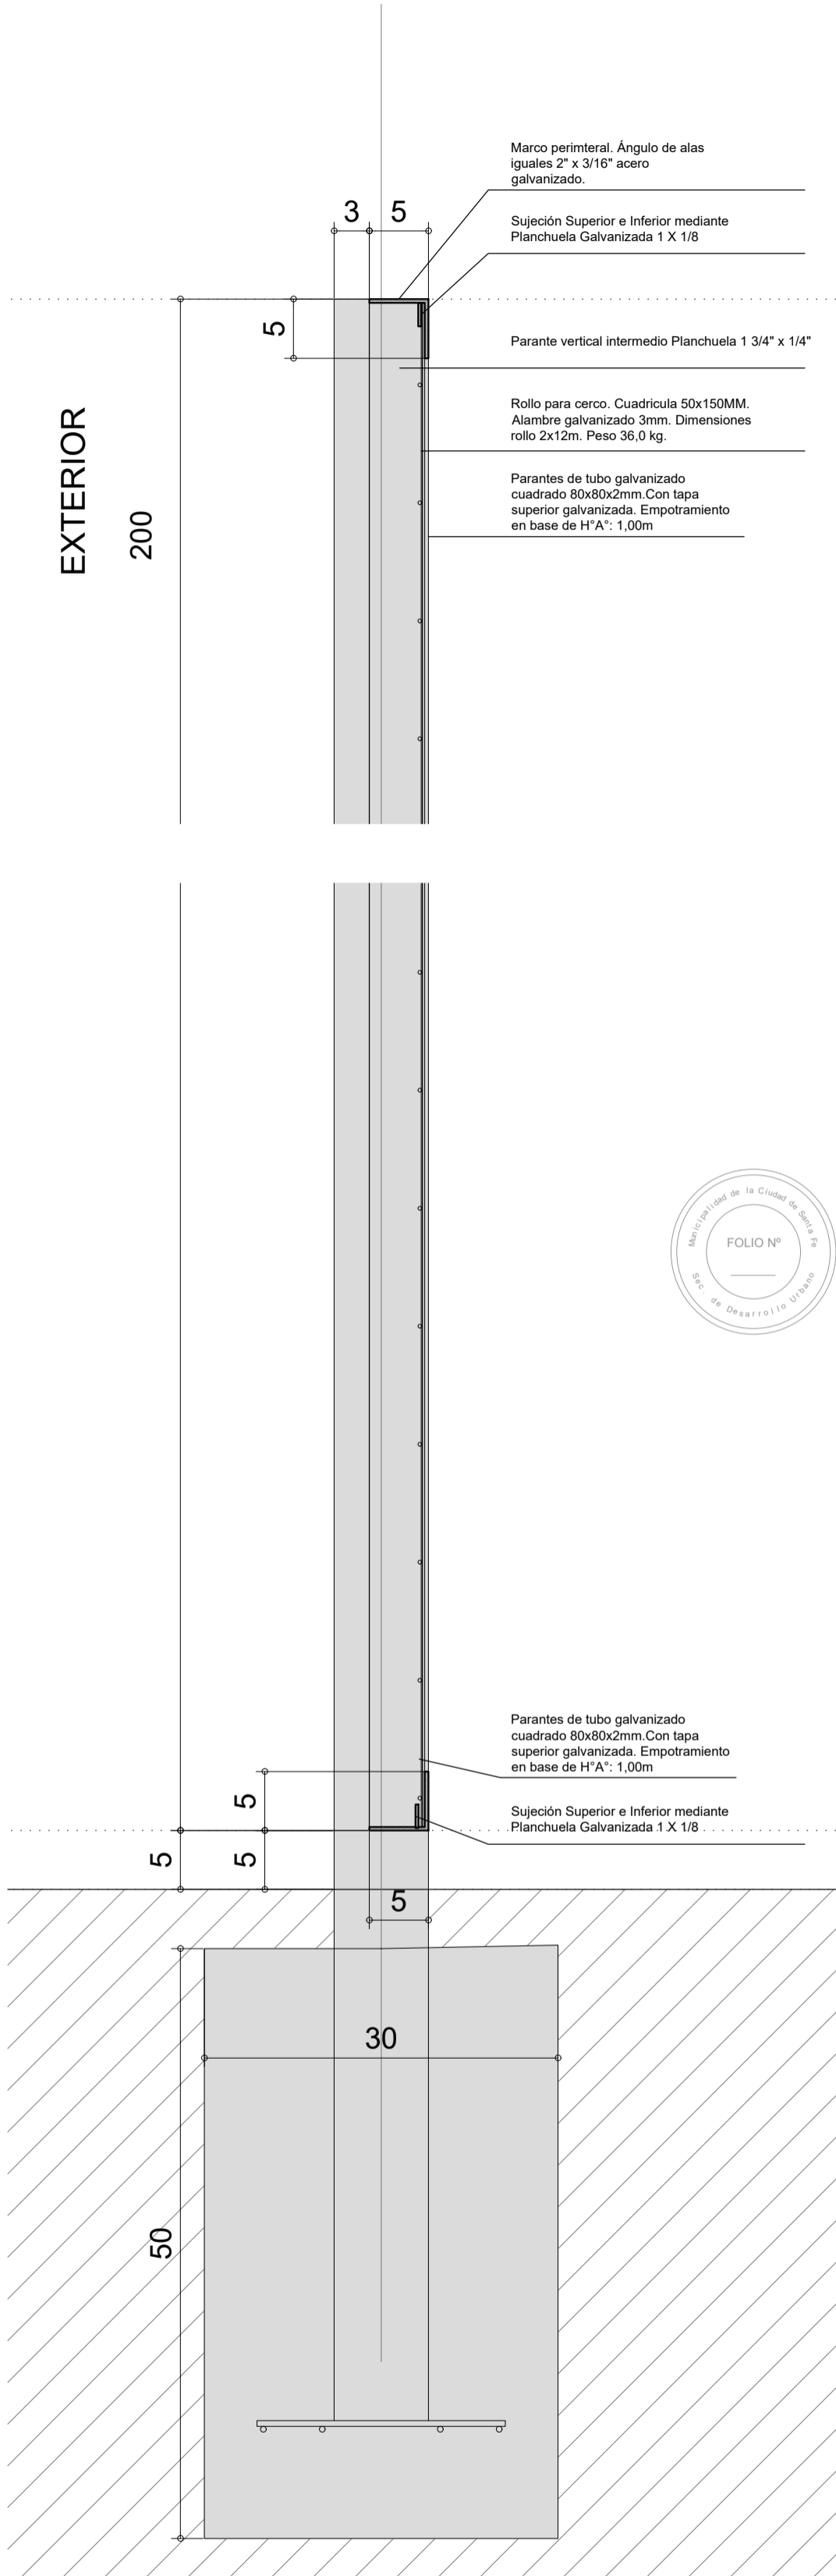

MUNICIPALIDAD DE LA
CIUDAD DE SANTA FE



OBRA:
ESTACIÓN LAS LOMAS

RUBRO: **HERRERIA**

PLANO: **PLANILLA DE CARPINTERÍA**

NIVEL: -

ESCALA: **1:25**

PLANO N°:

PCH_06