




Corte Longitudinal - Desagüe Cloacal - Conexión N°1
Esc.: 1:100

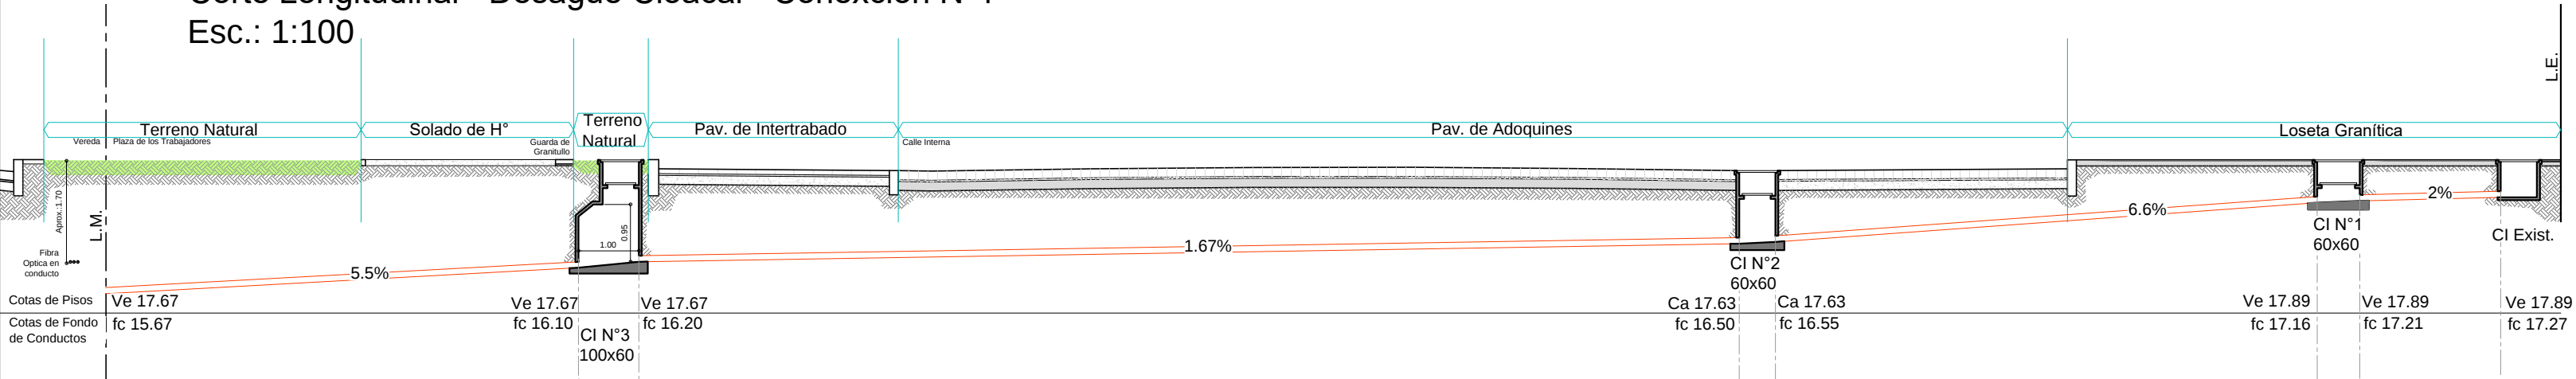


Detalle Vereda de Losetas - Esc.:1:25

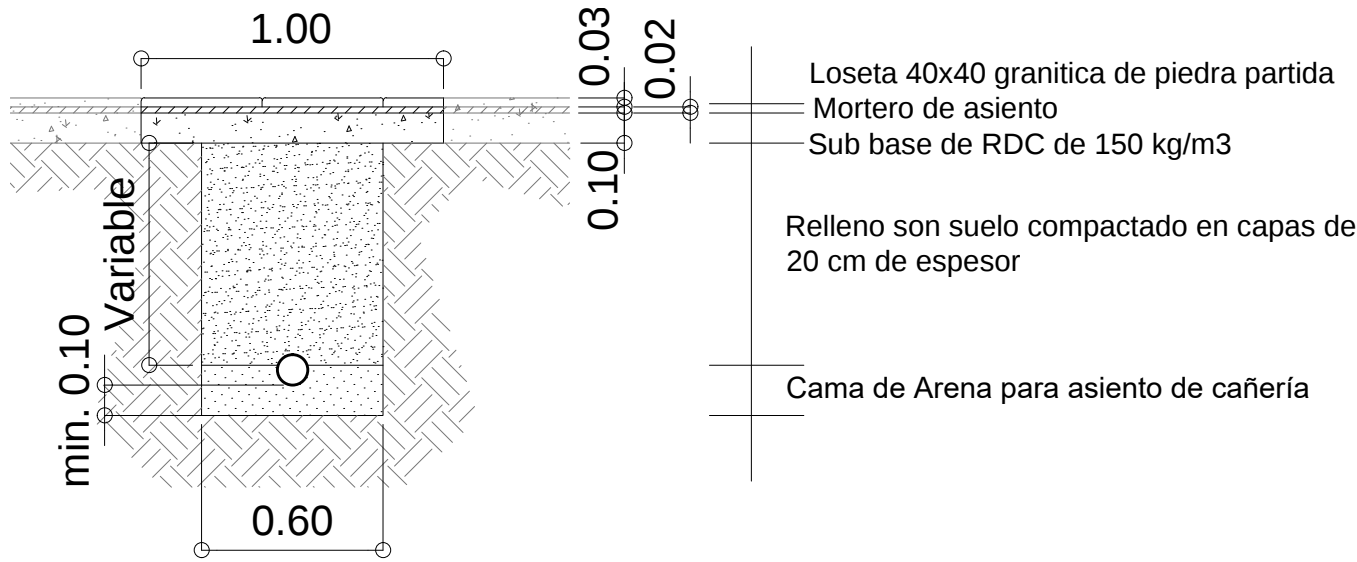


Detalle Pavimento de Intertrabado - Esc.:1:25

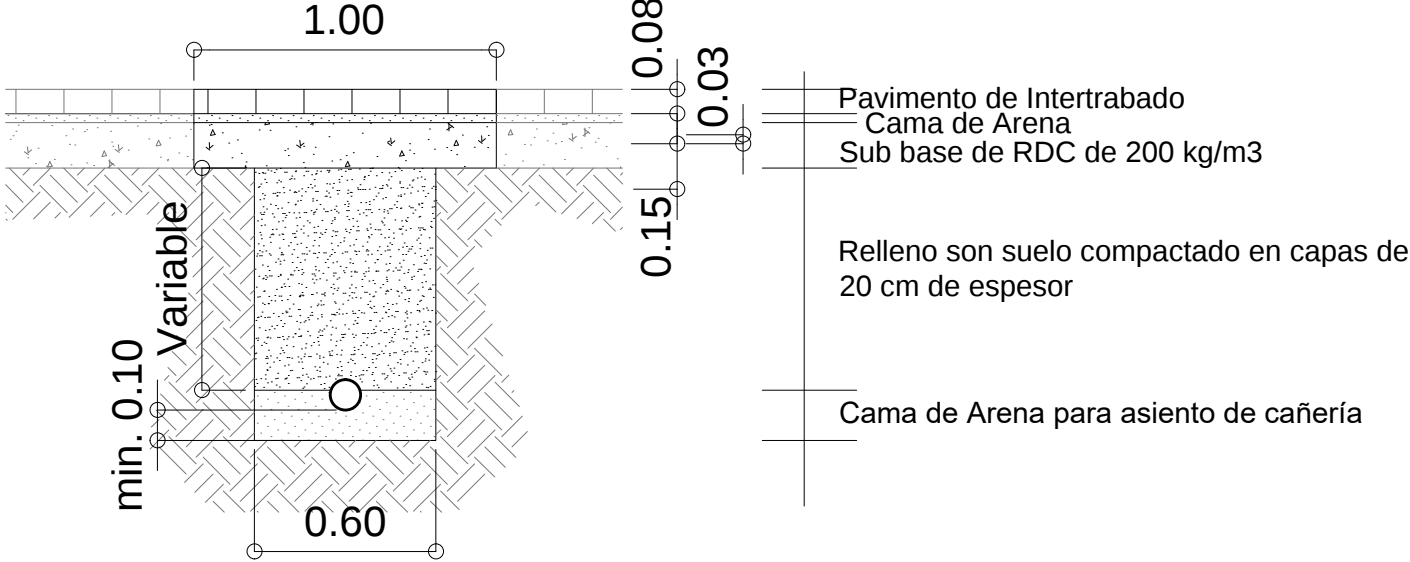

Detalle Pavimento de Adoquines - Esc.:1:25

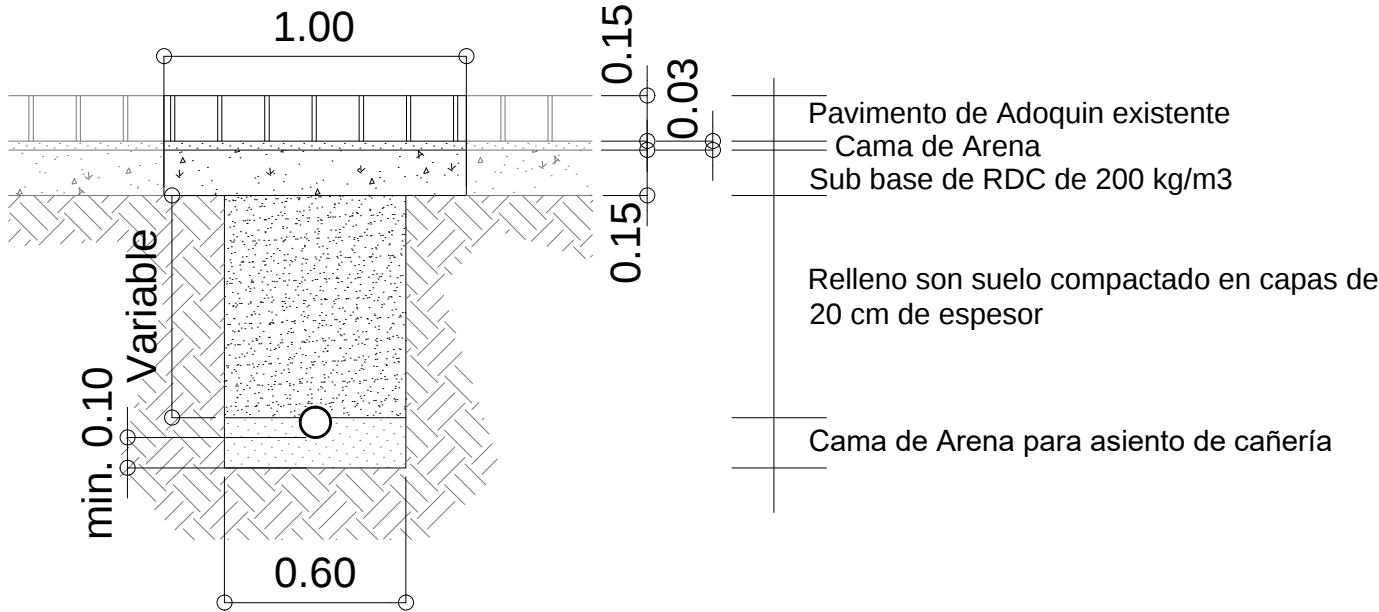

Detalle Vereda H° de Alisado - Esc.:1:25

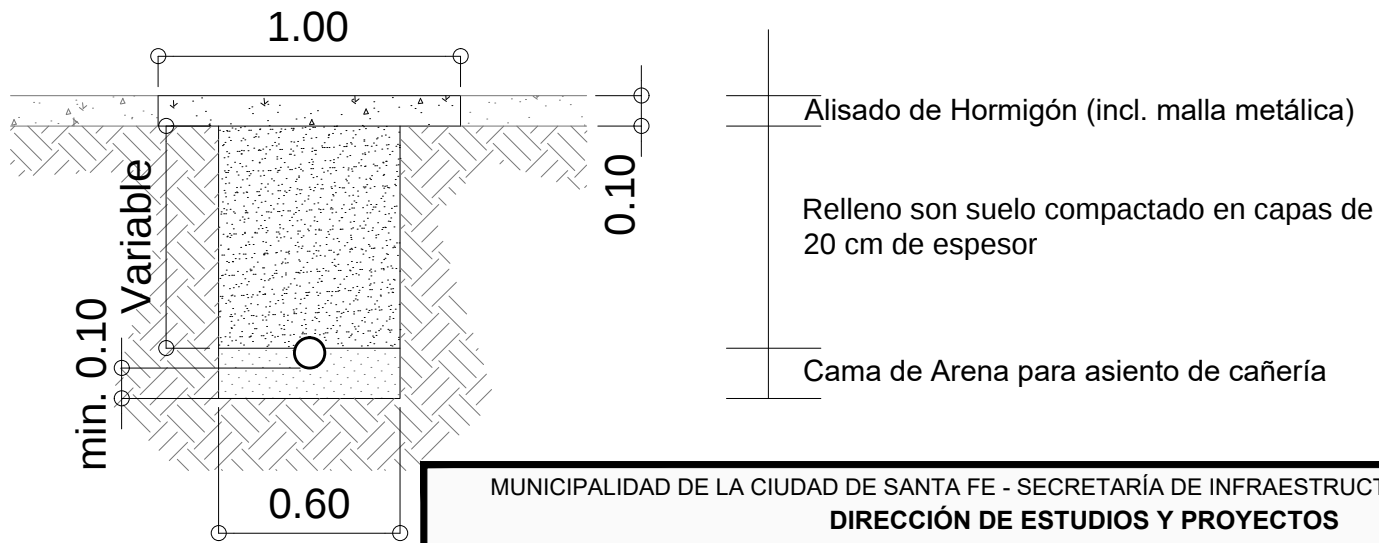

Nota 1: Las medidas indicadas están en metros.
Nota 2: Cotas IGN referidas al Punto Fijo N° 01 de la red Municipal ubicado en Calle Salta y 4 de Enero (Plaza de los trabajadores) ; Cota: 17,698 m.
Nota 3: Las cotas de los fondos de conductos serán verificadas y replanteadas en obra.

MUNICIPALIDAD DE LA CIUDAD DE SANTA FE - SECRETARÍA DE INFRAESTRUCTURA Y GESTIÓN HÍDRICA DIRECCIÓN DE ESTUDIOS Y PROYECTOS			
	OBRA: Desagüe Cloacal - Red externa - Palacio Municipal		
	PLANO DE: Corte Longitudinal y Detalles		ESC.: Varios FECHA: MAR 2023
	Firma:	Firma:	PLANO N° DC02