

FICHA TECNICA MOBILIARIO

TIPO: SILLA FIJA CON PUPITRE

MEDIDAS: 60x54



**Santa Fe
Capital**

DESCRIPCION: Silla fija de 4 patas, con estructura metálica de caño doblado y soldado, pintada en color negro mate, asiento y respaldo plástico de COLOR; con PUPITRE REBATIBLE. Paleta de MDF de color negro.

CANTIDAD: 40 (CUARENTA)


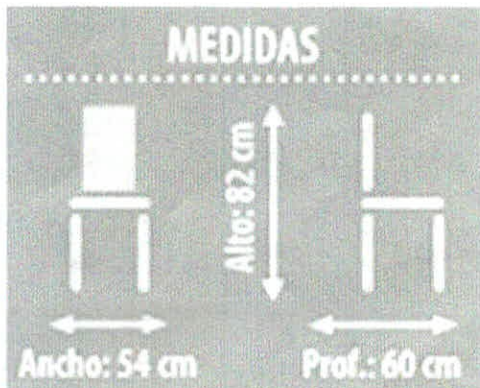


Imagen Ilustrativa. Los materiales y colores deberán respetar la descripción.
NO SE RECIBIRAN MUEBLES QUE NO SE AJUSTEN A LOS REQUISITOS DETALLADOS.

ALEJANDRO GOROSITO
COORDINADOR EJECUTIVO
RESERVACION EDILICIA
SECRETARIA DE GOBIERNO

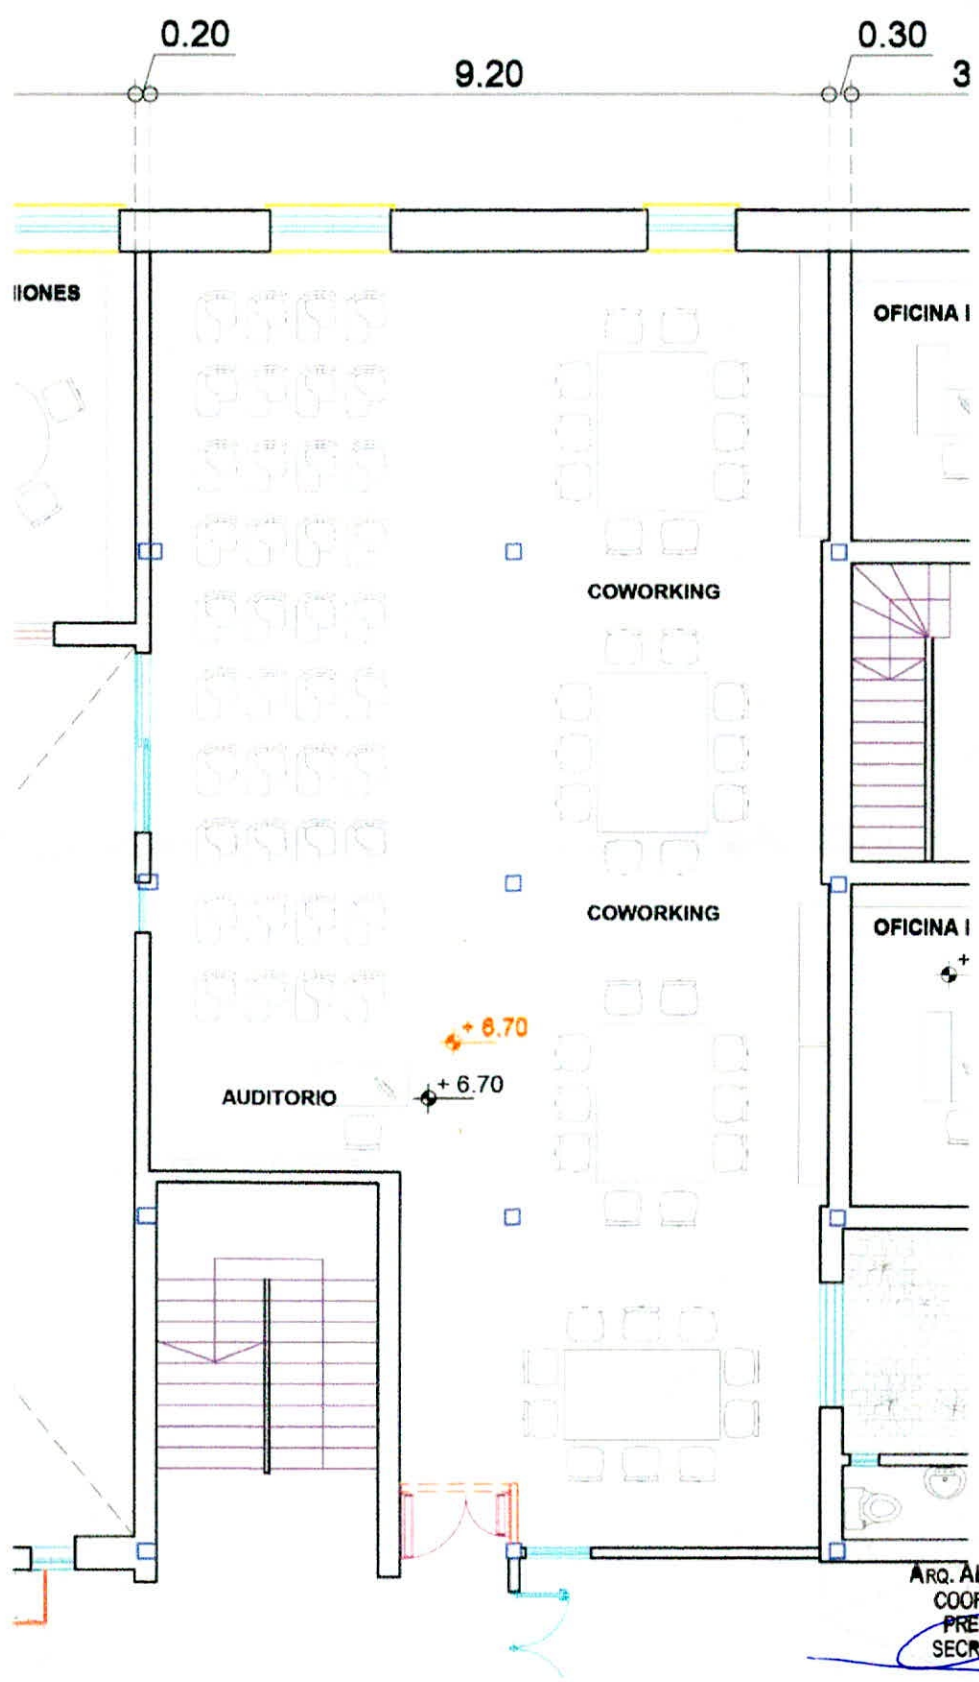

ARQ. ALEJANDRO GOROSITO
 COORDINADOR EJECUTIVO
 PRESERVACIÓN EDILICIA
 SECRETARÍA DE GOBIERNO

 MUNICIPALIDAD DE LA CIUDAD DE SANTA FE	RUBRO: MOBILIARIO	ESCALA: 1:100
	OBRA: AUDITORIO CAPITAL ACTIVA	PLANO: UBICACIÓN
	NIVEL: +6.70	