





 


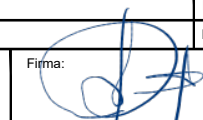
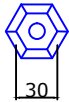
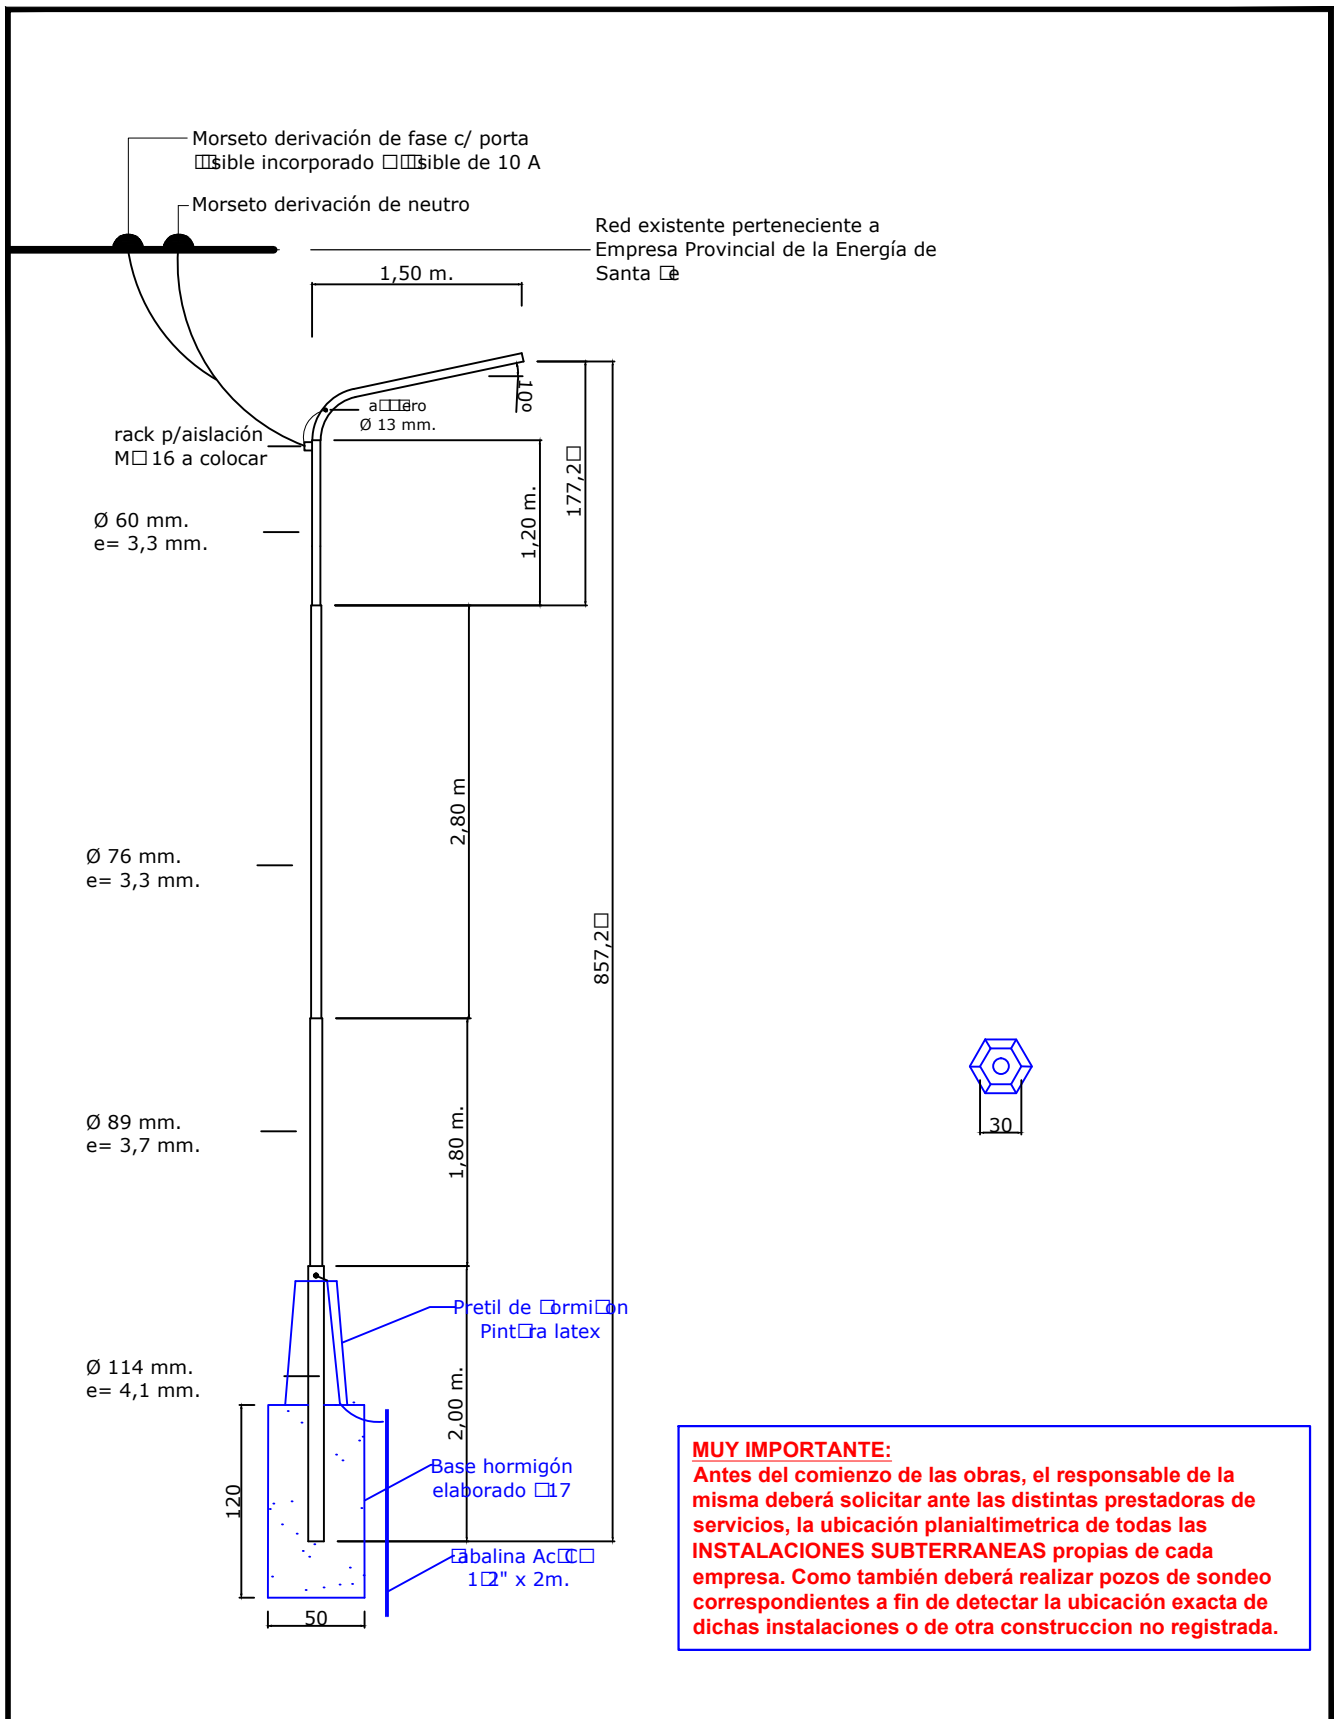


Referencias:

-  Columna y Luminaria LED Existente - Flujo Lumínico ≥ 19000 lm - Potencia $\geq 150W$
 -  Columna de 8,5m y brazo de 1,5m con Luminaria LED Nuevas - Flujo Lumínico ≥ 19000 lm - Potencia $\geq 150W$
 -  Cable Preensamblado de Aluminio Existente - 3x50/50/25mm²
 -  Cable Preensamblado de Aluminio Nuevo - 2x16mm²
 -  Tablero de comando de alumbrado público
 -  Poste de Eucalipto de 7,5m
 -  Poste de Eucalipto de 7,5m Existente
 -  Límite Obra
- Nota: Las medidas indicadas están en metros.

MUNICIPALIDAD DE LA CIUDAD DE SANTA FE - SECRETARÍA DE HÁBITAT			
		OBRA: NUEVO SISTEMA DE ILUMINACIÓN BARRIO TRANSPORTE	
PLANO DE: PLANTA		ESC.:	
UBICACIÓN:		FECHA: AGOSTO 2022	
Firma:		Firma:	PLANO Nº
			1



MUY IMPORTANTE:
 Antes del comienzo de las obras, el responsable de la misma deberá solicitar ante las distintas prestadoras de servicios, la ubicación planialtimétrica de todas las **INSTALACIONES SUBTERRANEAS** propias de cada empresa. Como también deberá realizar pozos de sondeo correspondientes a fin de detectar la ubicación exacta de dichas instalaciones o de otra construcción no registrada.

MUNICIPALIDAD DE LA CIUDAD DE SANTA FE - SECRETARÍA DE OBRAS Y ESPACIO PÚBLICO



OBRA:		
PLANO DE: DETALLE DE COLUMNA DE ILUMINACION		ESC.:
UBICACIÓN:		FECHA:
Firma:	Firma:	PLANO N°