

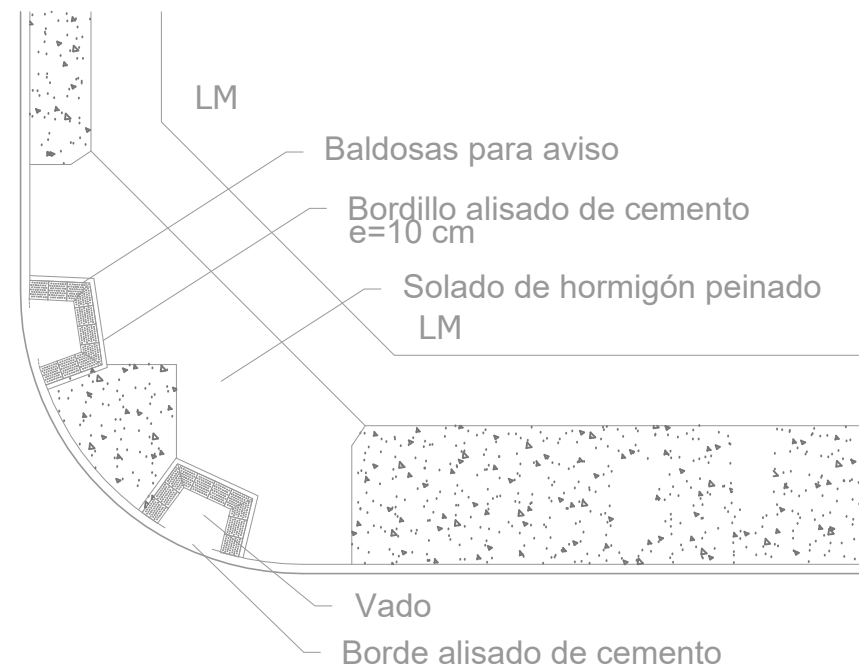


DETALLE DE ESQUINA TIPO - ENCUENTRO DE CALLE CON PASAJE

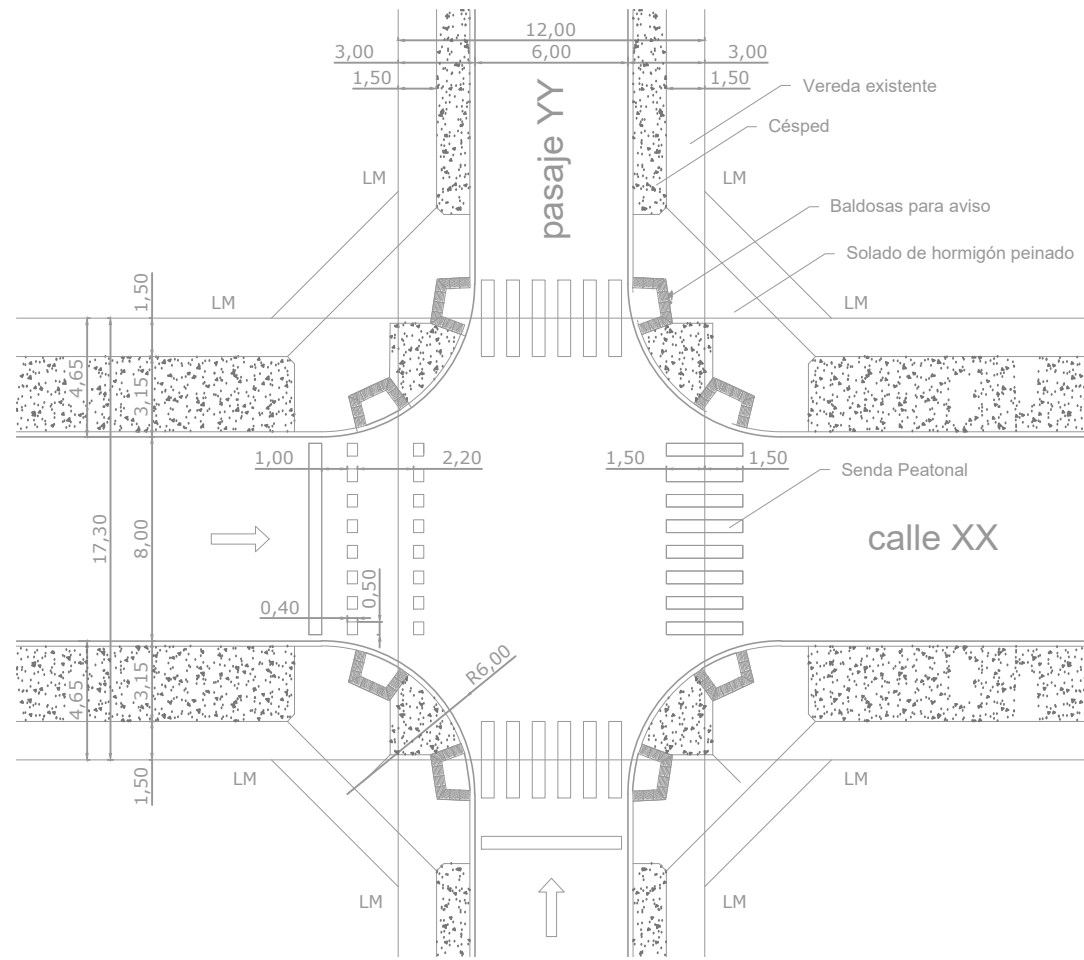



Detalle Sector a intervenir

Baldosas para Aviso

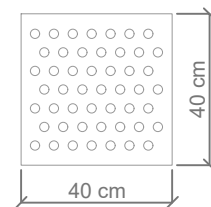

Detalle Baldosas Especiales

VISTA FRONTAL DE COLOCACIÓN DE VADO

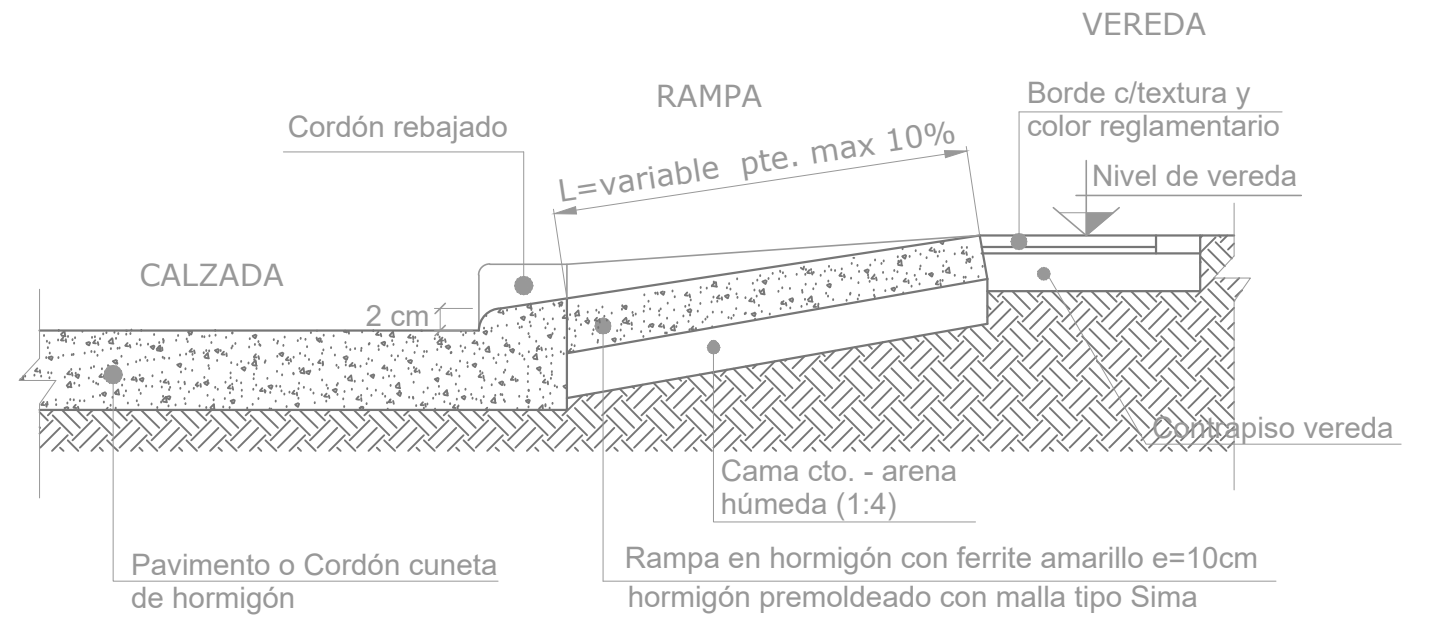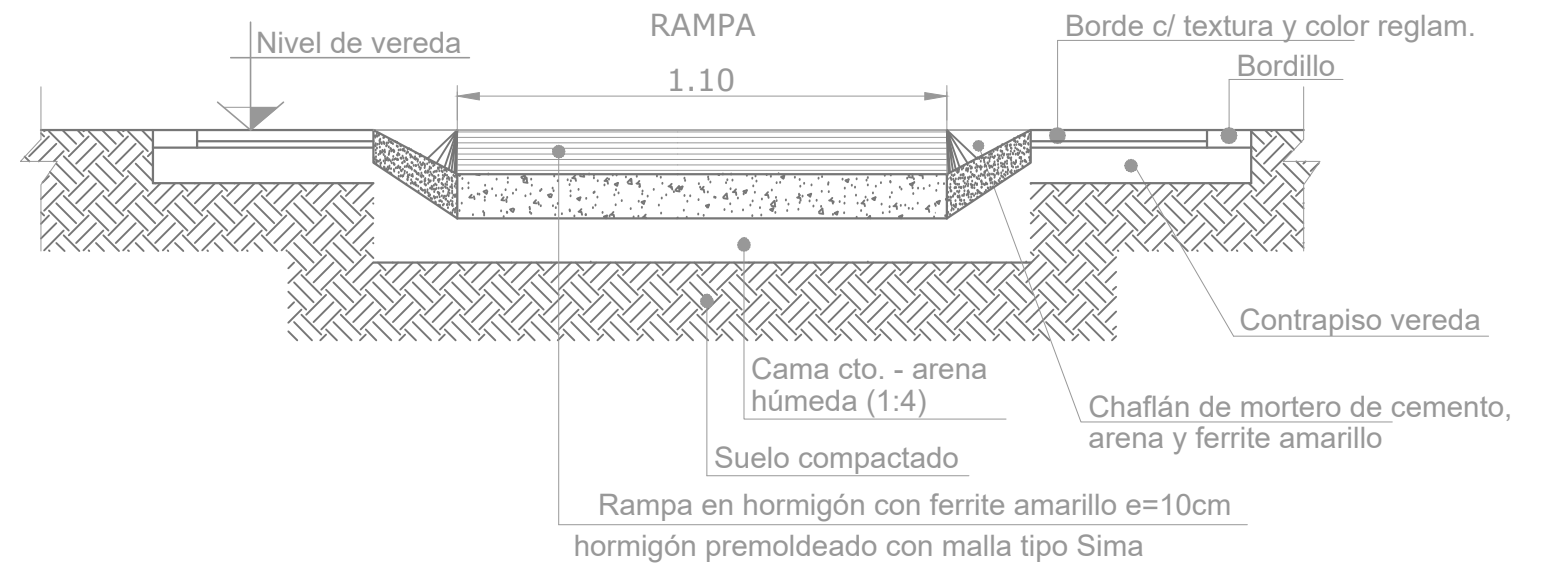

RAMPAS ESPECIALES PREMOLDEADAS
OBRAS COMPLEMENTARIAS

MUNICIPALIDAD DE SANTA FE

DIRECCIÓN DE MOVILIDAD

PLANO N°
ST03

08/22