


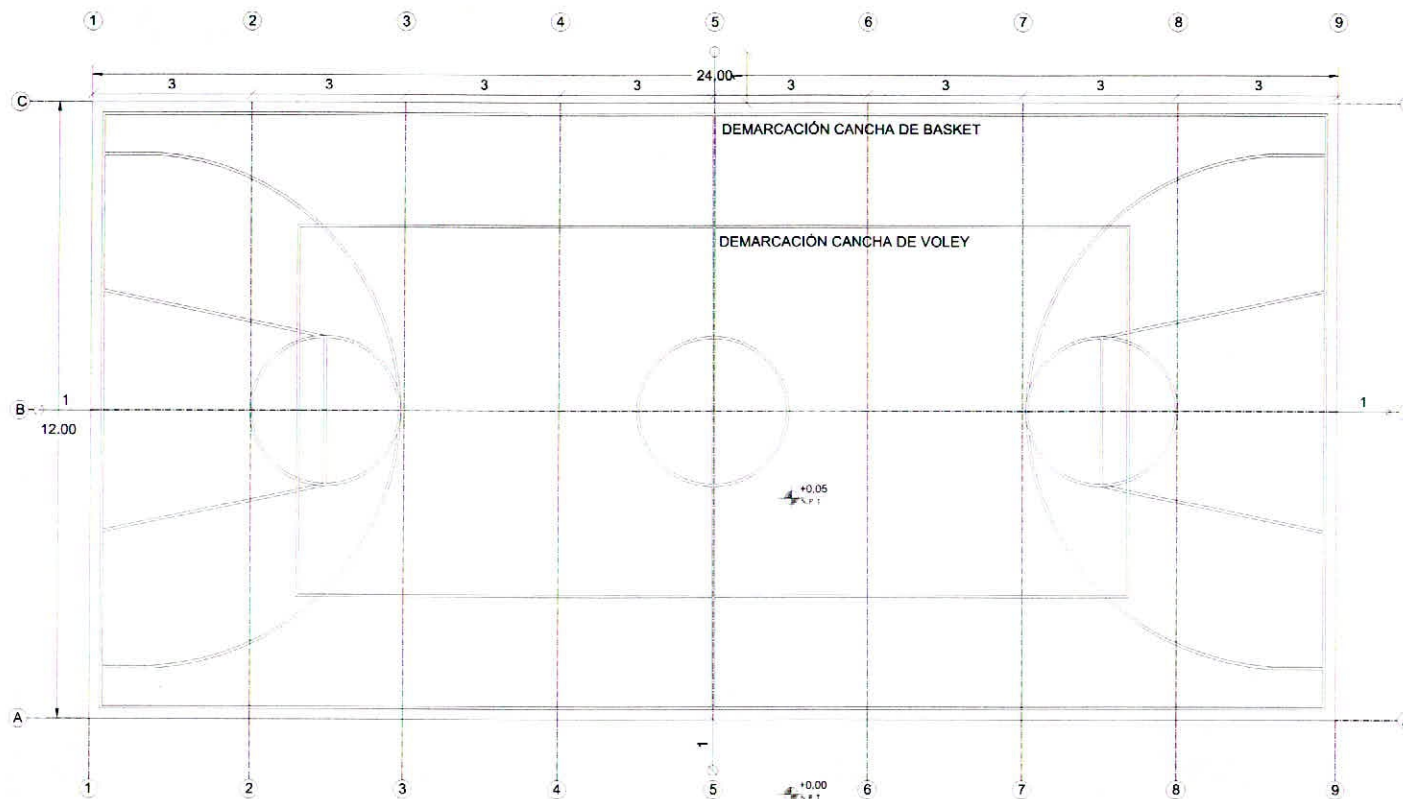

Nota: Medidas se verificaran en obra

MUNICIPALIDAD DE LA CIUDAD DE SANTA FE - SECRETARÍA DE DESARROLLO URBANO Y GESTIÓN HÍDRICA



OBRA: PLAZA SANTA MARTA

PLANO DE: PROYECTO PLAYÓN TIPO

Firma:

Firma:


ESC.:
ESCALA:

FECHA:
FECHA:



PLANON

N

Folio No. 2

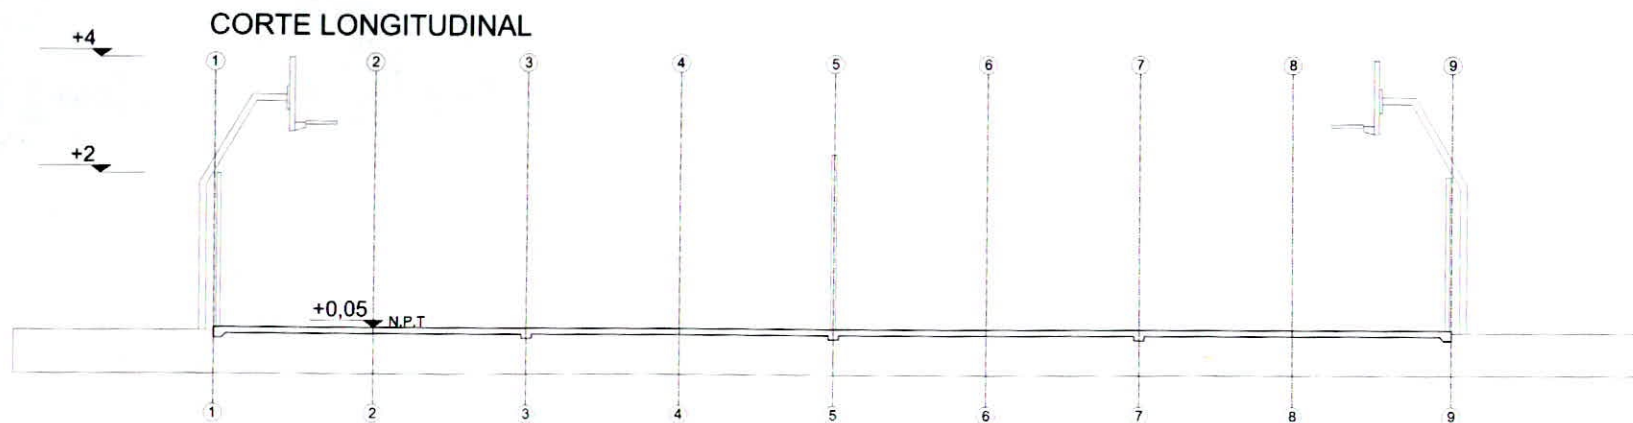


DETALLE 01 - LOSA

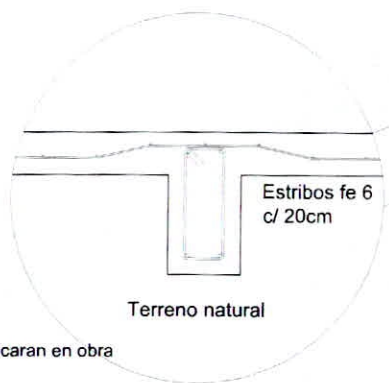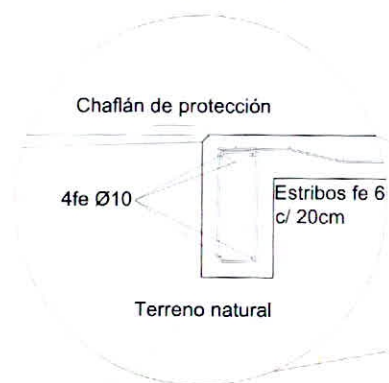

Nota: Medidas se verificaran en obra

CORTE TRANSVERSAL

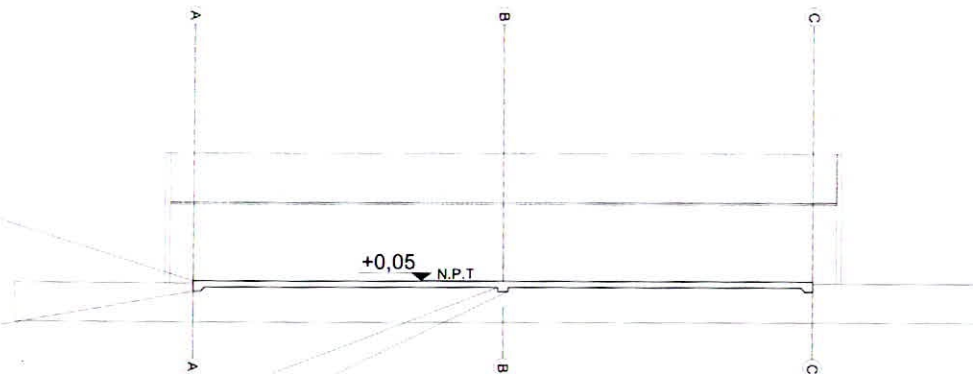

MUNICIPALIDAD DE LA CIUDAD DE SANTA FE - SECRETARÍA DE DESARROLLO URBANO Y GESTIÓN HÍDRICA



OBRA: *Obra de saneamiento*

PLANO DE: CORTES Y DETALLE 01

Firma:

Firma:

ESC.:
FECHA:

PLANOS

N

