

Nota: Medidas se verificaran en obra

MUNICIPALIDAD DE LA CIUDAD DE SANTA FE - SECRETARÍA DE DESARROLLO URBANO Y GESTIÓN HÍBRICA



OBRA: PLAZA SANTA MARTA

PLANO DE: PROYECTO PLAYÓN TIPO


ESC.: FECHA:

Firma:

Firma:


PLANO N°


N

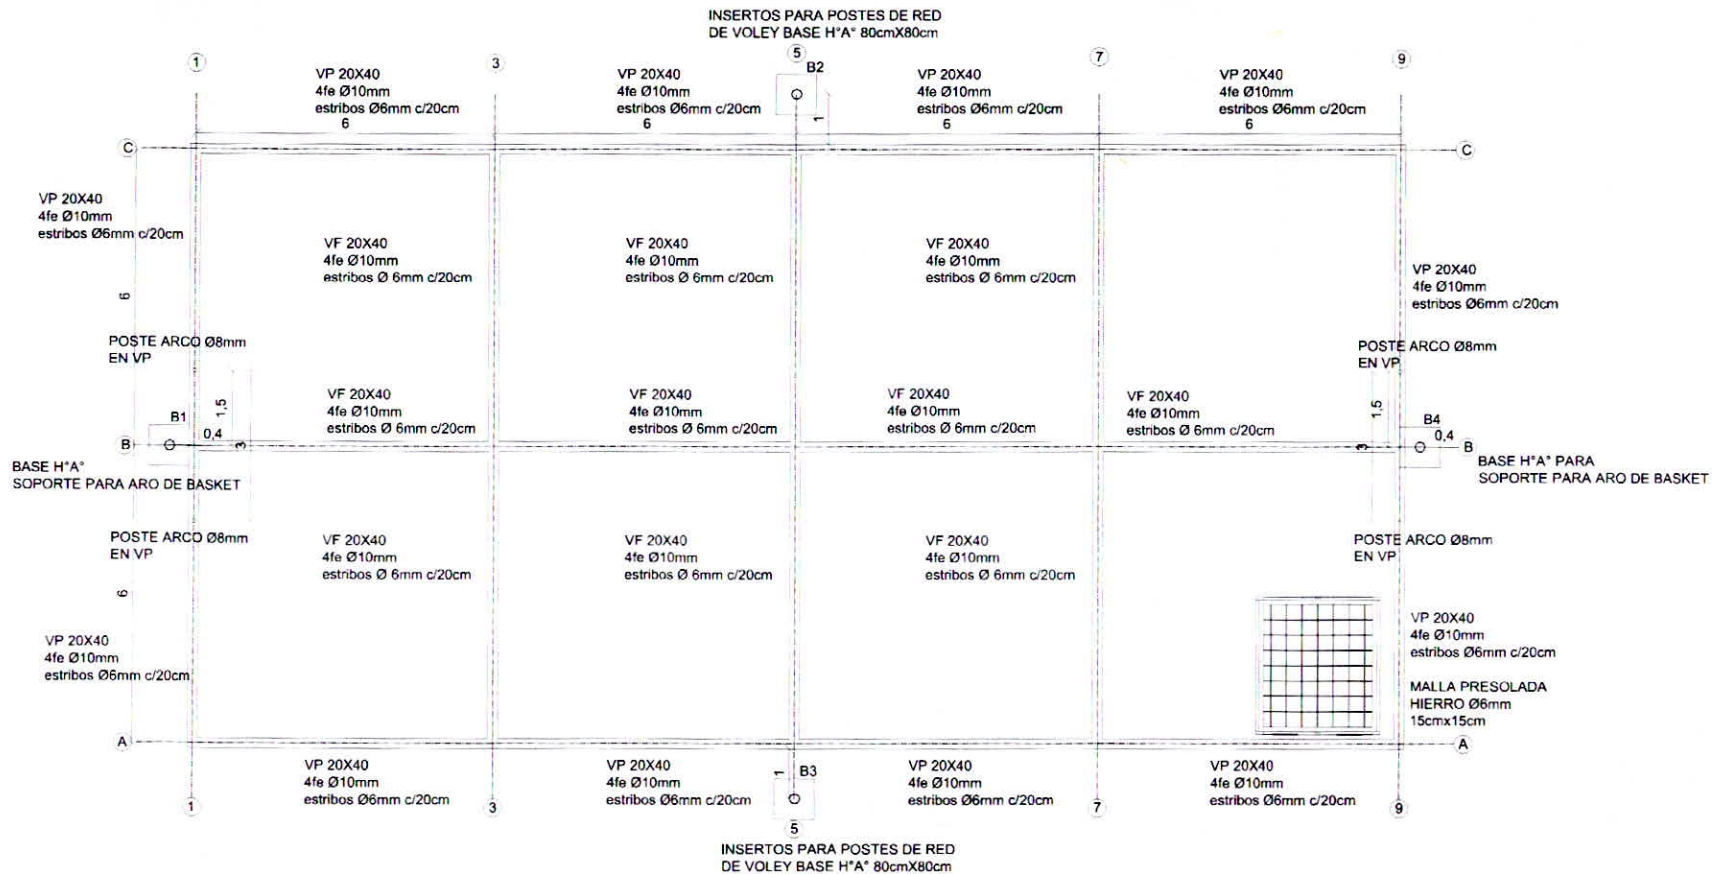



Nota: Medidas se verificaran en obra

MUNICIPALIDAD DE LA CIUDAD DE SANTA FE - SECRETARÍA DE DESARROLLO URBANO Y GESTIÓN HÍDRICA			
	OBRA: PLAZA SANTA MARTA		
	PLANO DE: FUNDACION		ESC.: ESCALA
	Firma:	Firma:	FECHA: FECHA
			PLANO N° N

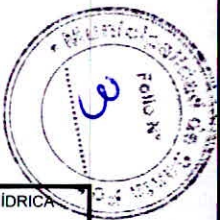

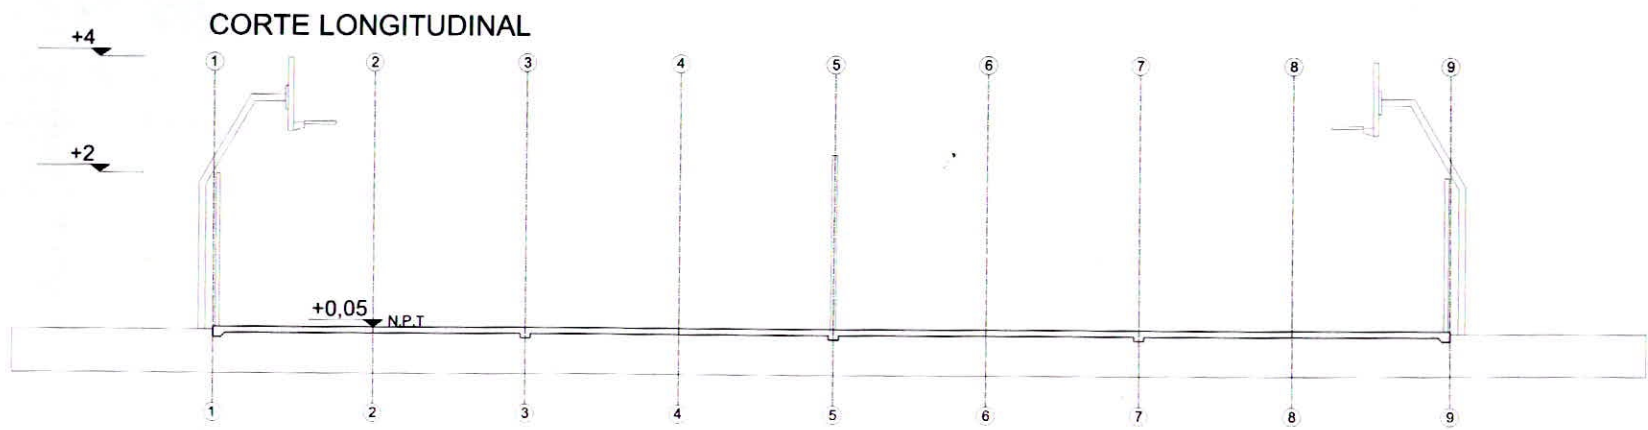


DETALLE 01 - LOSA

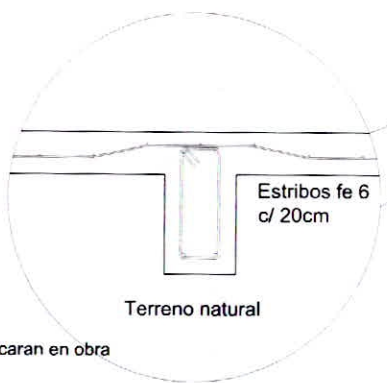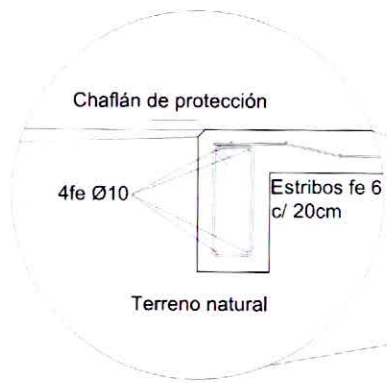

Nota: Medidas se verificaran en obra

CORTE TRANSVERSAL

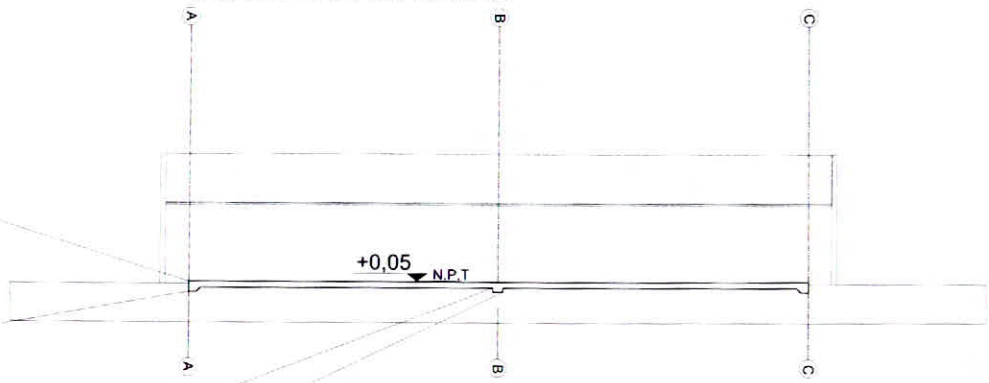

MUNICIPALIDAD DE LA CIUDAD DE SANTA FE - SECRETARÍA DE DESARROLLO URBANO Y GESTIÓN HÍDRICA				
	OBRA: PLAZA SANTA MARTA			
	PLANO DE: CORTES Y DETALLE 01		ESC.: ESCALA	FECHA: FECHA
	Firma:	Firma:	PLANO N° N	

