


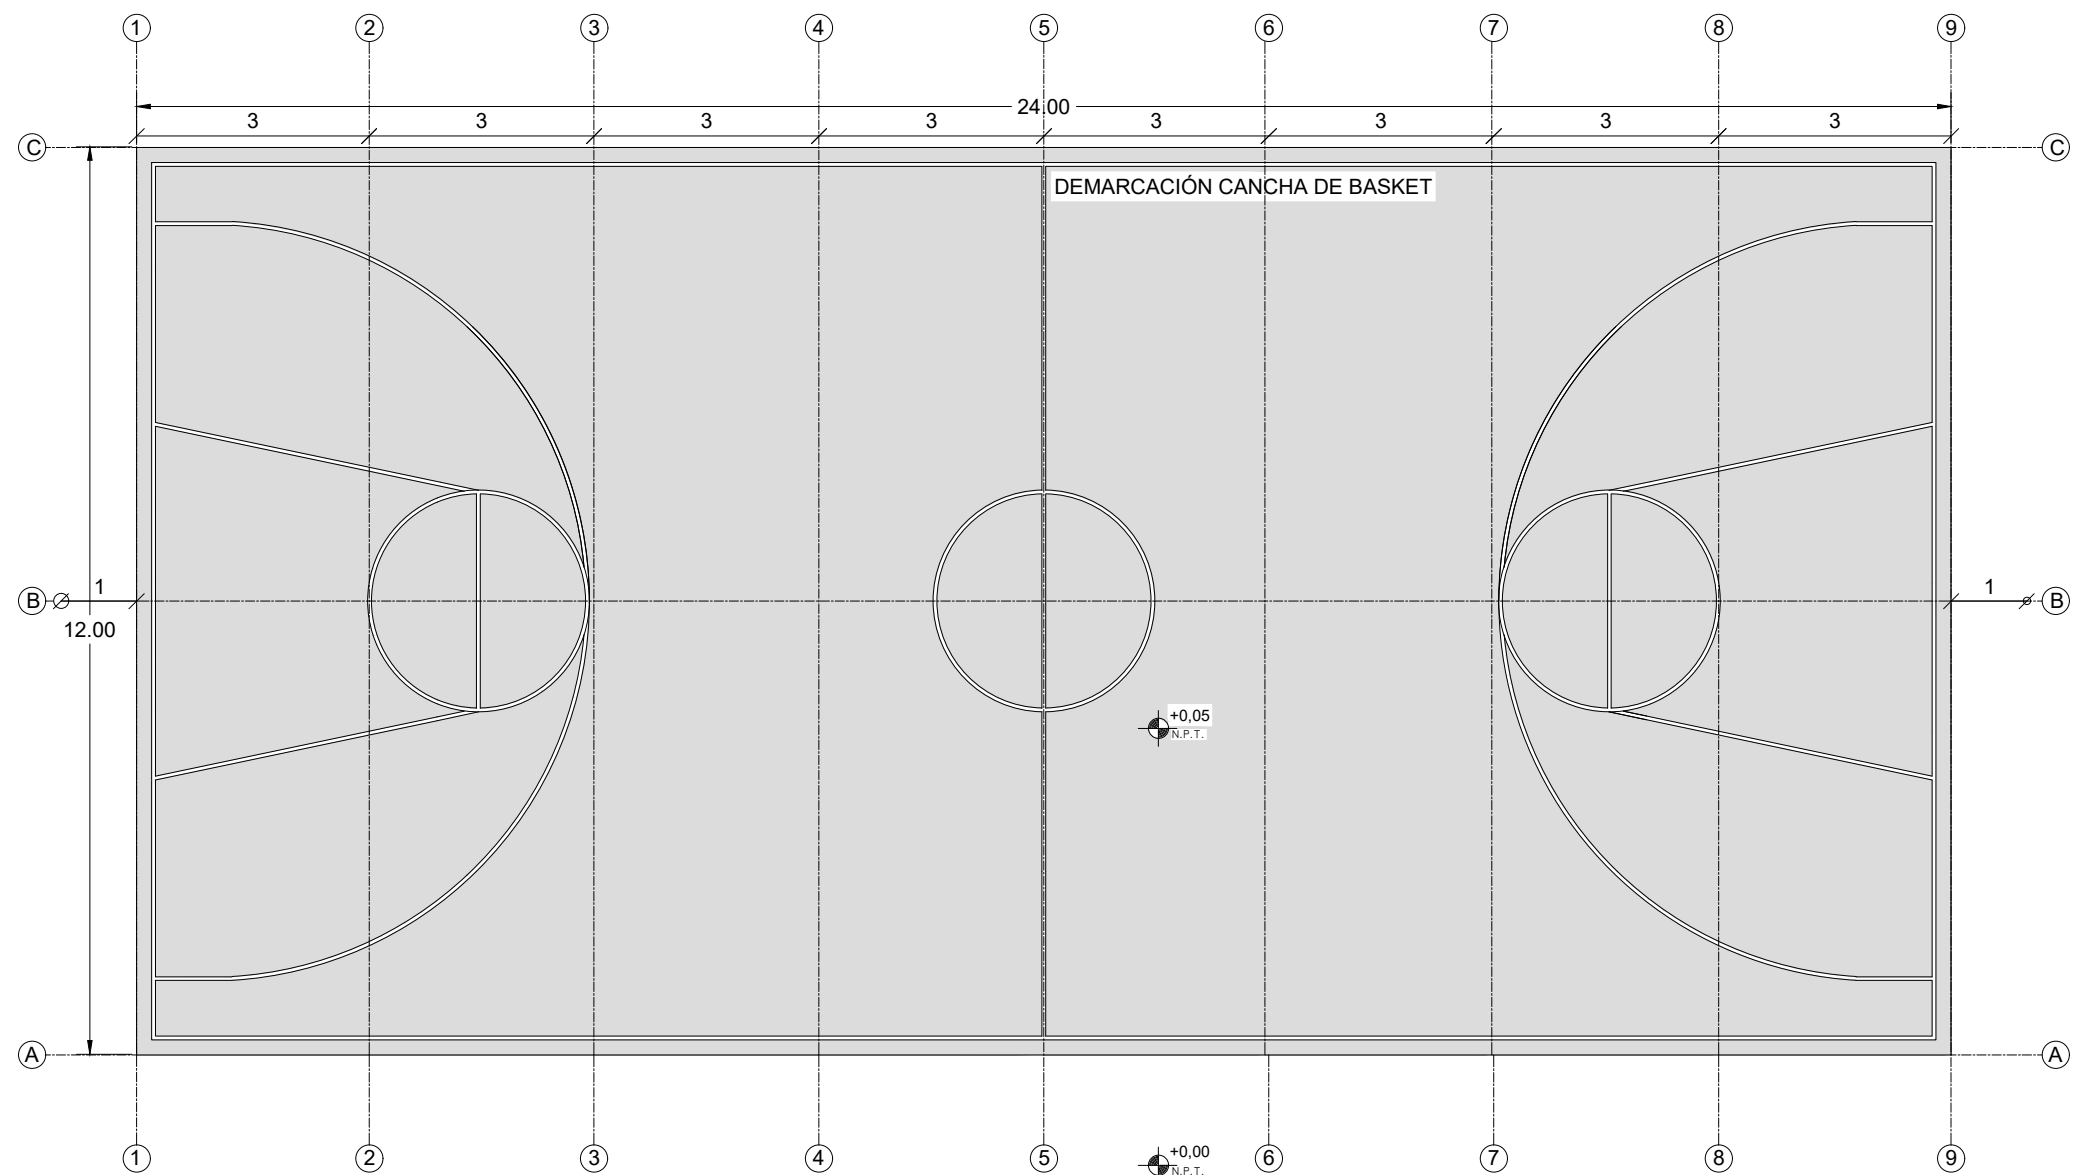

Nota: Medidas se verificaran en obra

MUNICIPALIDAD DE LA CIUDAD DE SANTA FE - SECRETARÍA DE DESARROLLO URBANO Y GESTIÓN HÍDRICA
SUBSECRETARIA DE OBRAS PUBLICAS



OBRA: PLAYON POLIDEPORTIVO EN DISTINTOS ESPACIOS DE LA CIUDAD

PLANO DE: PROYECTO PLAYÓN TIPO


ESC.: 1/100
FECHA: 12/04/2024

Firma:

Firma:

PLANO Nº

1

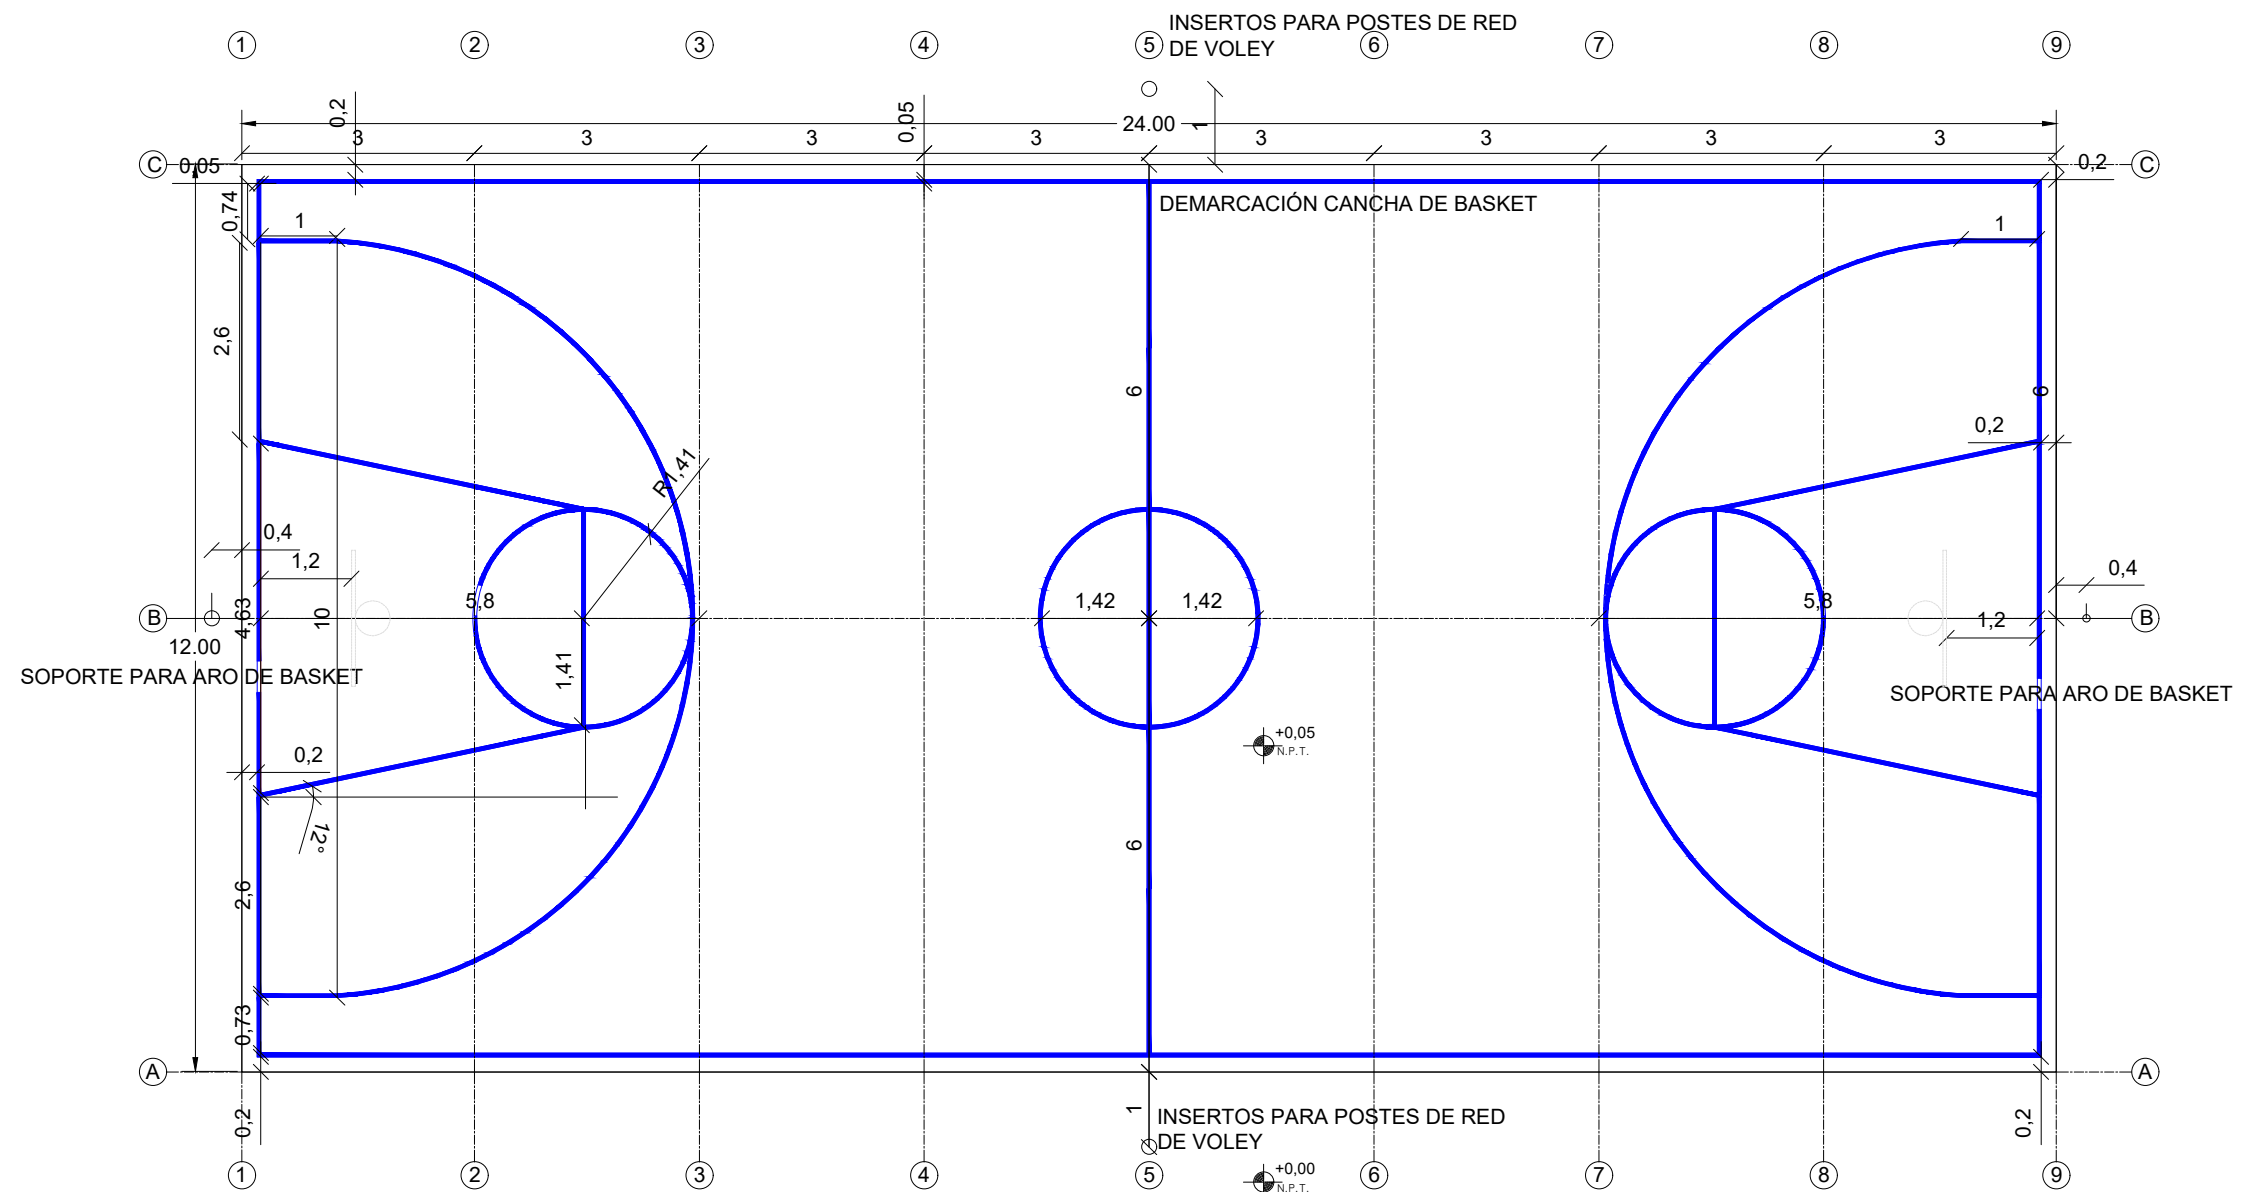

Nota: Medidas se verificaran en obra

MUNICIPALIDAD DE LA CIUDAD DE SANTA FE - SECRETARÍA DE DESARROLLO URBANO Y GESTIÓN HÍDRICA
SUBSECRETARIA DE OBRAS PUBLICAS



OBRA: PLAYON POLIDEPORTIVO EN DISTINTOS ESPACIOS DE LA CIUDAD

PLANO DE: DEMARCAACION CANCHA DE BASKET

ESC.:
1/100


FECHA:
12/04/2024

Firma:

Firma:

PLANO N°

2

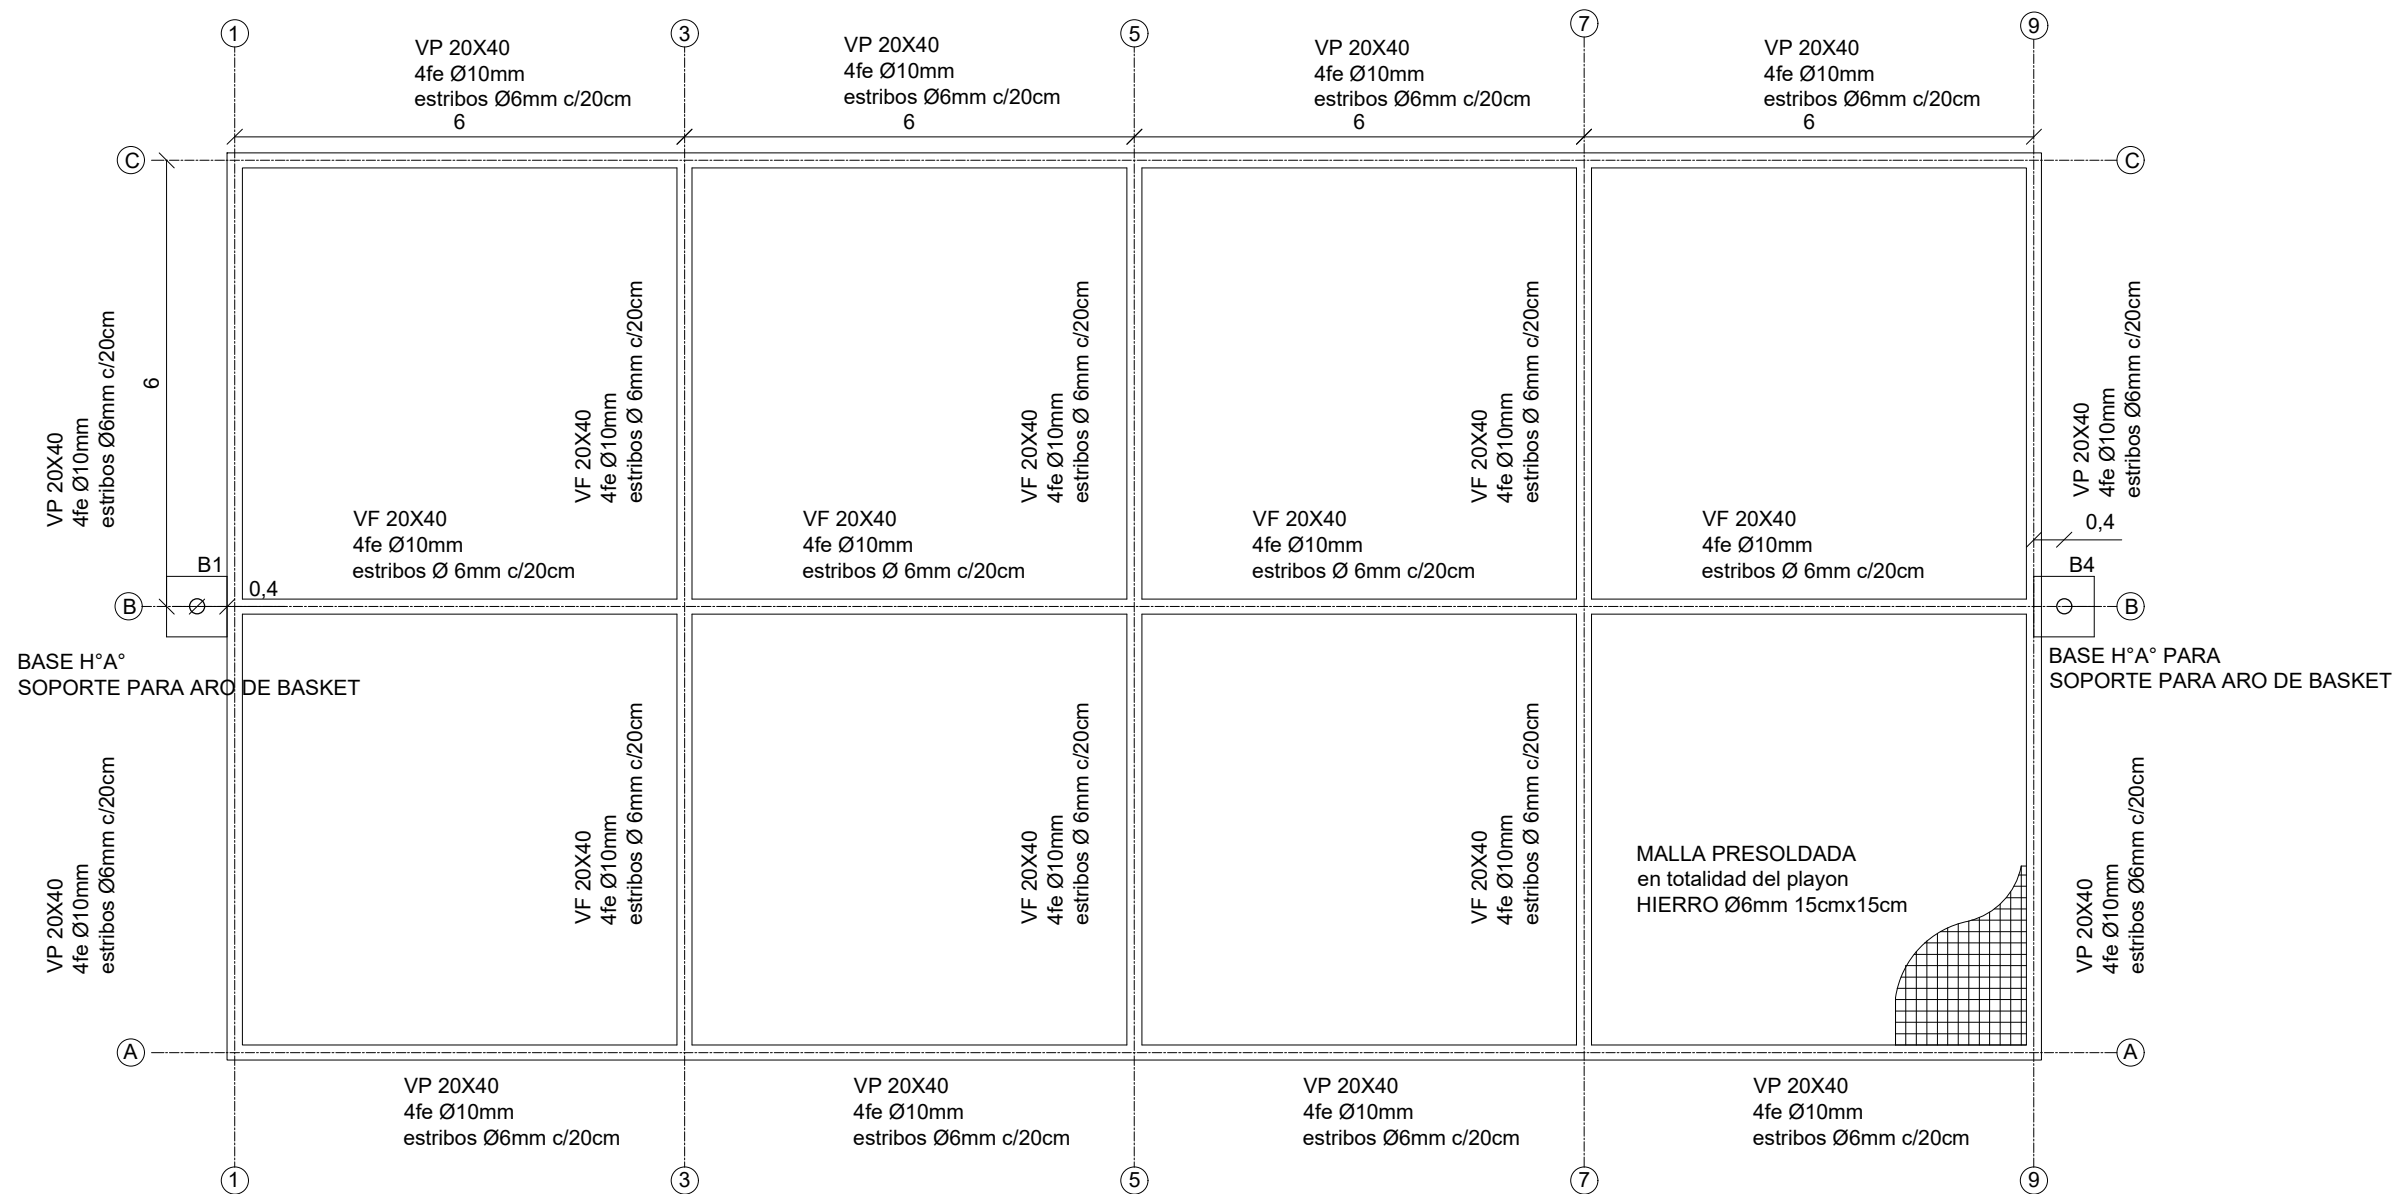

Nota: Medidas se verificaran en obra

MUNICIPALIDAD DE LA CIUDAD DE SANTA FE - SECRETARÍA DE DESARROLLO URBANO Y GESTIÓN HÍDRICA
SUBSECRETARIA DE OBRAS PUBLICAS



Santa Fe
Capital

OBRA: PLAYON POLIDEPORTIVO EN DISTINTOS ESPACIOS DE LA CIUDAD

PLANO DE: FUNDACION

ESC.:
1/100


FECHA:
12/04/2024

Firma:

Firma:





PLANO N°

3

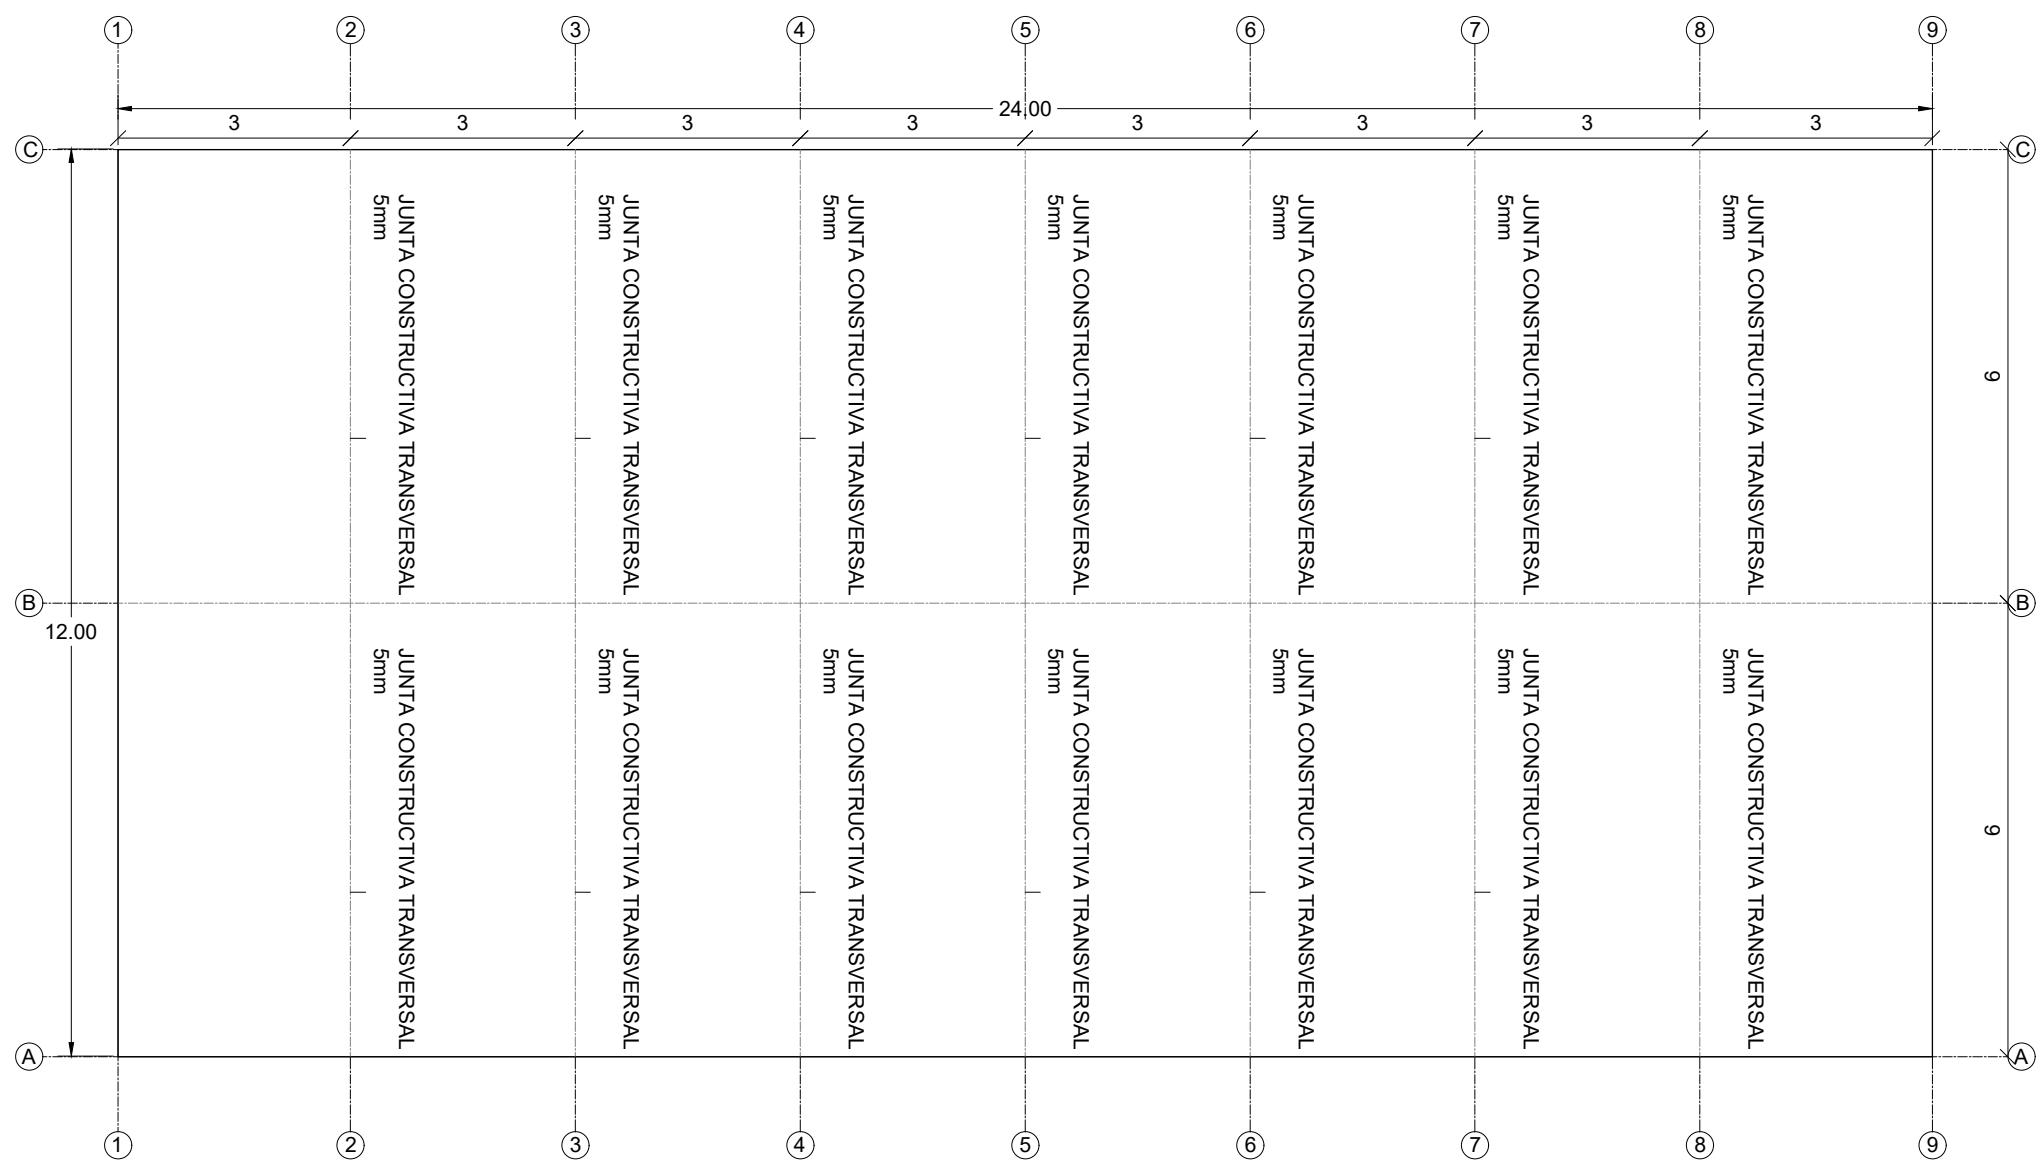

Nota: Medidas se verificaran en obra

MUNICIPALIDAD DE LA CIUDAD DE SANTA FE - SECRETARÍA DE DESARROLLO URBANO Y GESTIÓN HÍDRICA SUBSECRETARIA DE OBRAS PUBLICAS			
 Santa Fe Capital	OBRA: PLAYON POLIDEPORTIVO EN DISTINTOS ESPACIOS DE LA CIUDAD		
	PLANO DE: JUNTAS		ESC.: 1/100
	Firma:	Firma:	FECHA: 12/04/2024
			PLANO N° 4

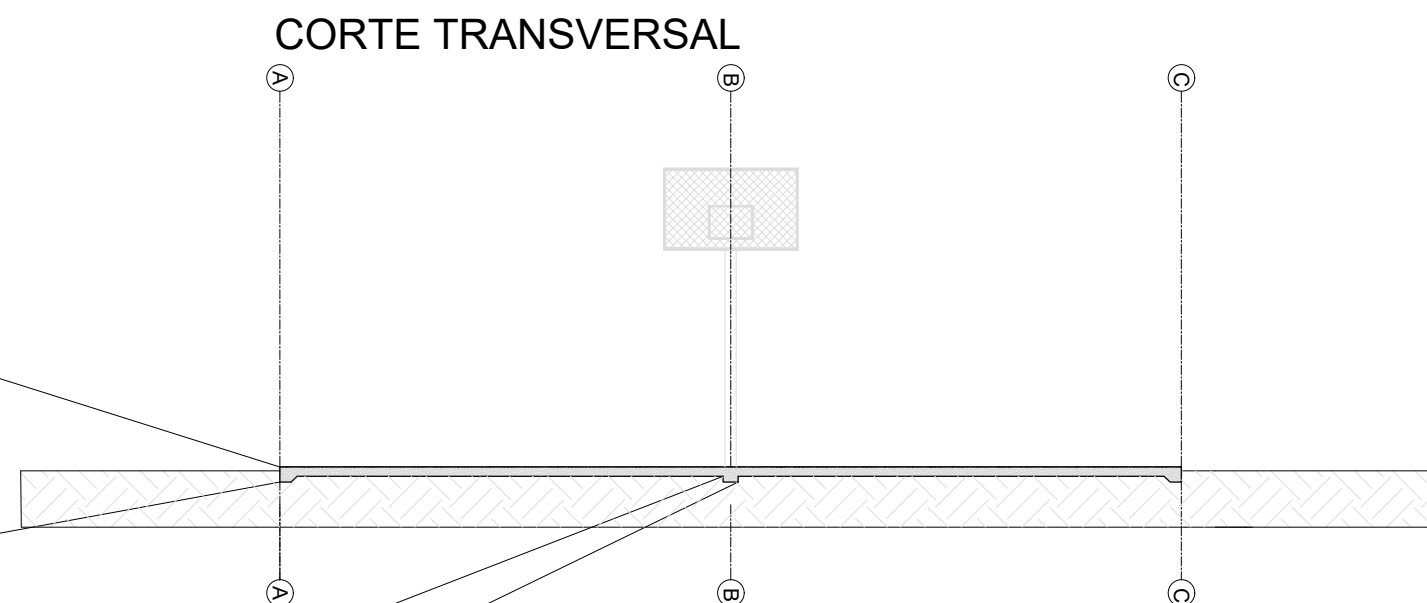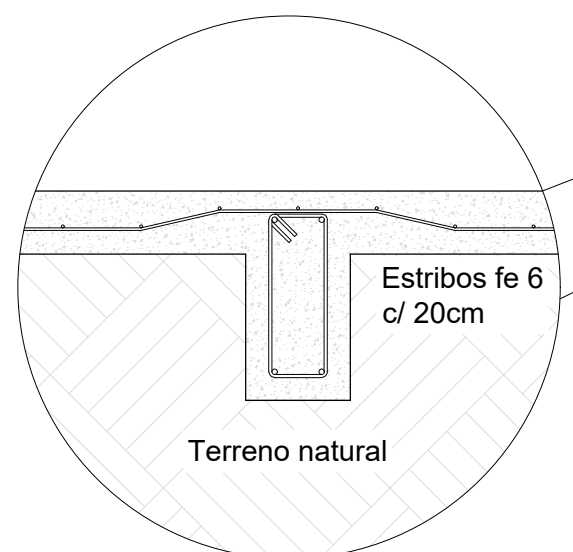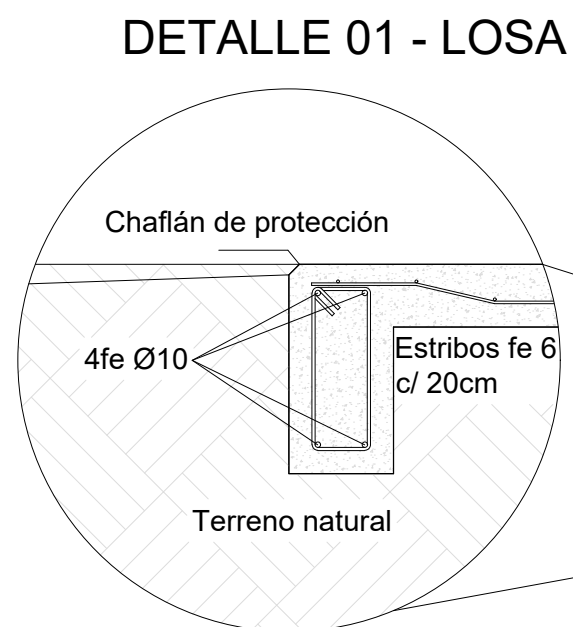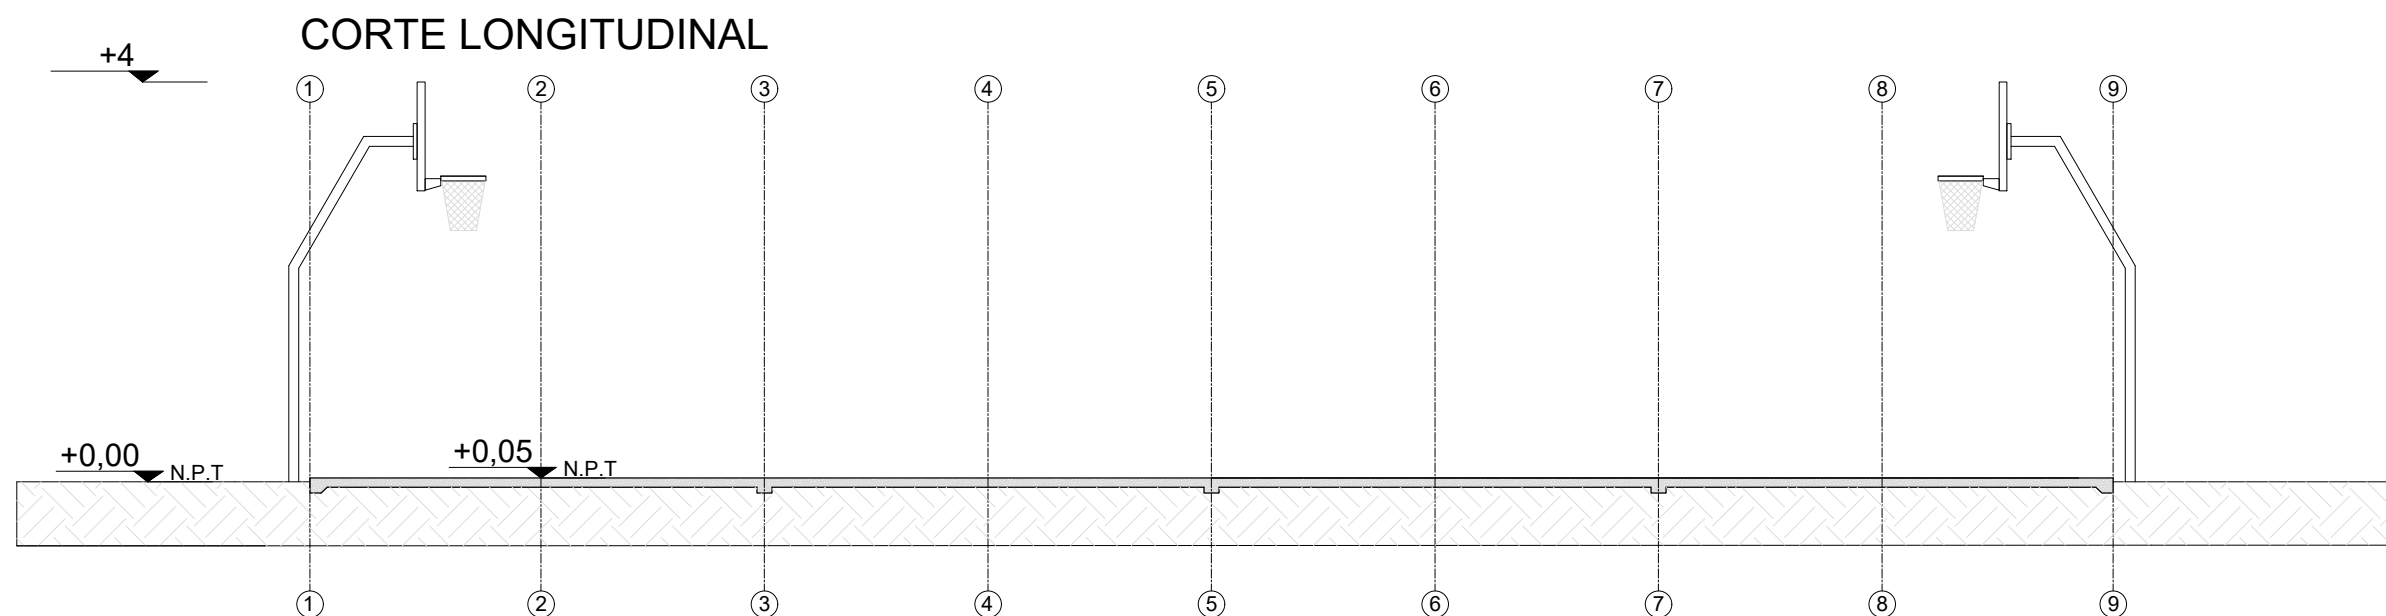

Nota: Medidas se verificaran en obra

MUNICIPALIDAD DE LA CIUDAD DE SANTA FE - SECRETARÍA DE DESARROLLO URBANO Y GESTIÓN HÍDRICA
SUBSECRETARIA DE OBRAS PUBLICAS



OBRA: PLAYON POLIDEPORTIVO EN DISTINTOS ESPACIOS DE LA CIUDAD

PLANO DE: CORTES Y DETALLE 01

ESC.:
1/100


FECHA:
12/04/2024

Firma:


Firma:

PLANO Nº


5

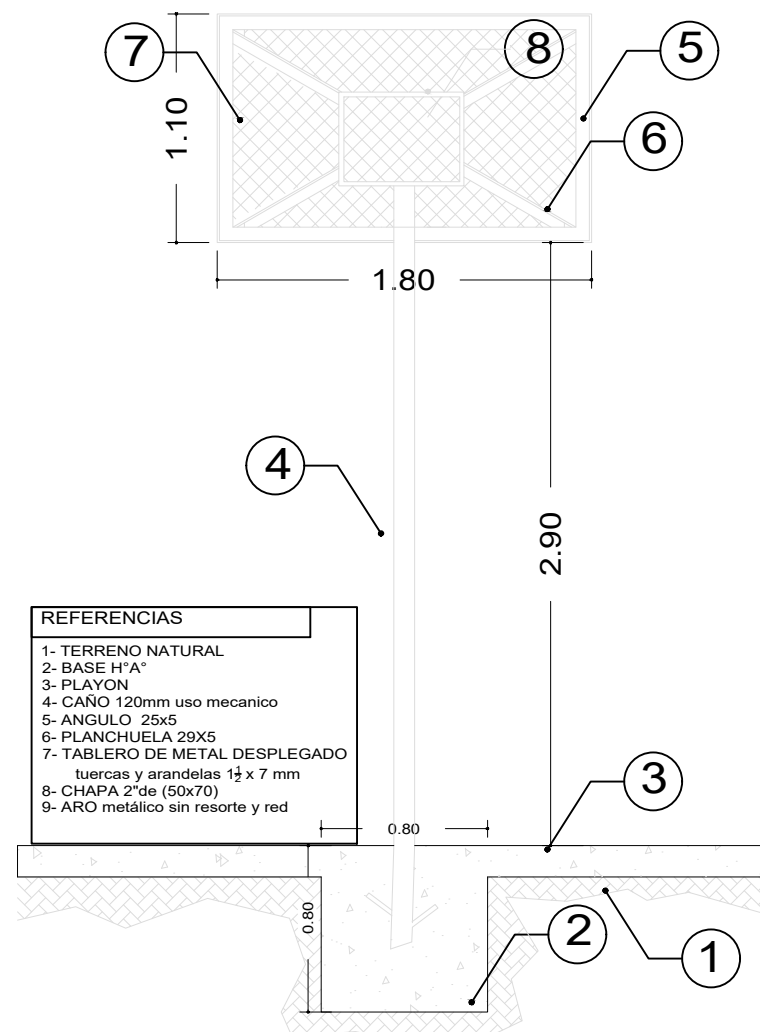

Programa Plazas de mi Ciudad	EQUIPAMIENTO DEPORTIVO	PLANO
	JIRAFAS DE BASQUET	01
CORTE 01		

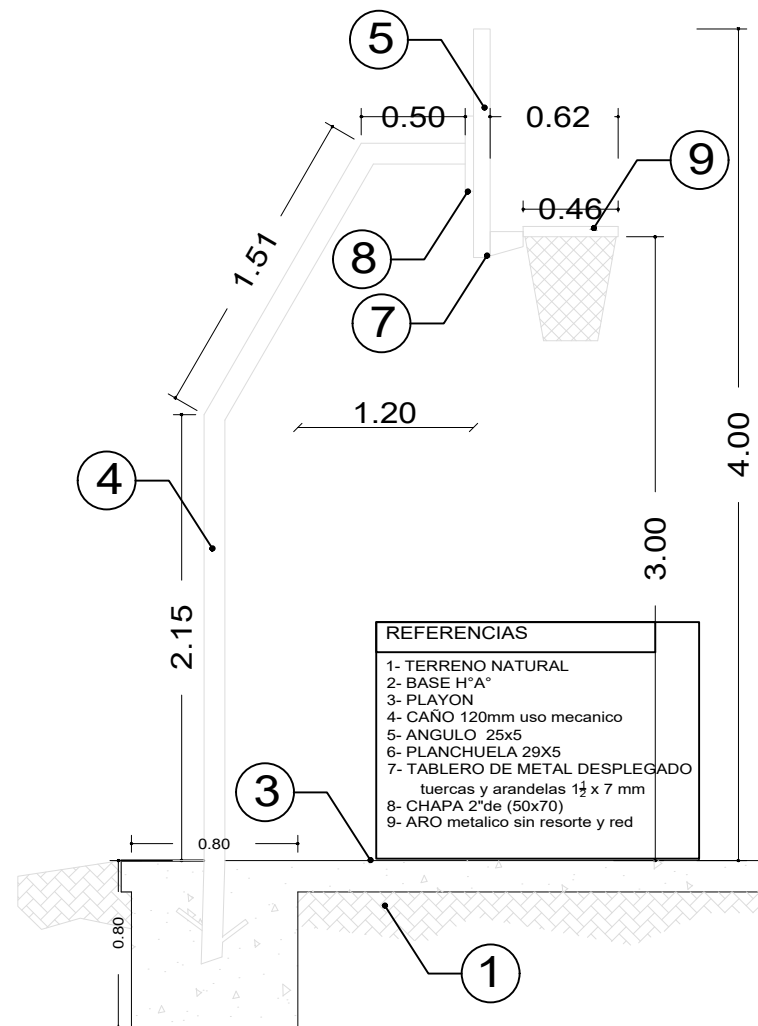

Programa Plazas de mi Ciudad	EQUIPAMIENTO DEPORTIVO	PLANO
	JIRAFAS DE BASQUET	02
CORTE 02		

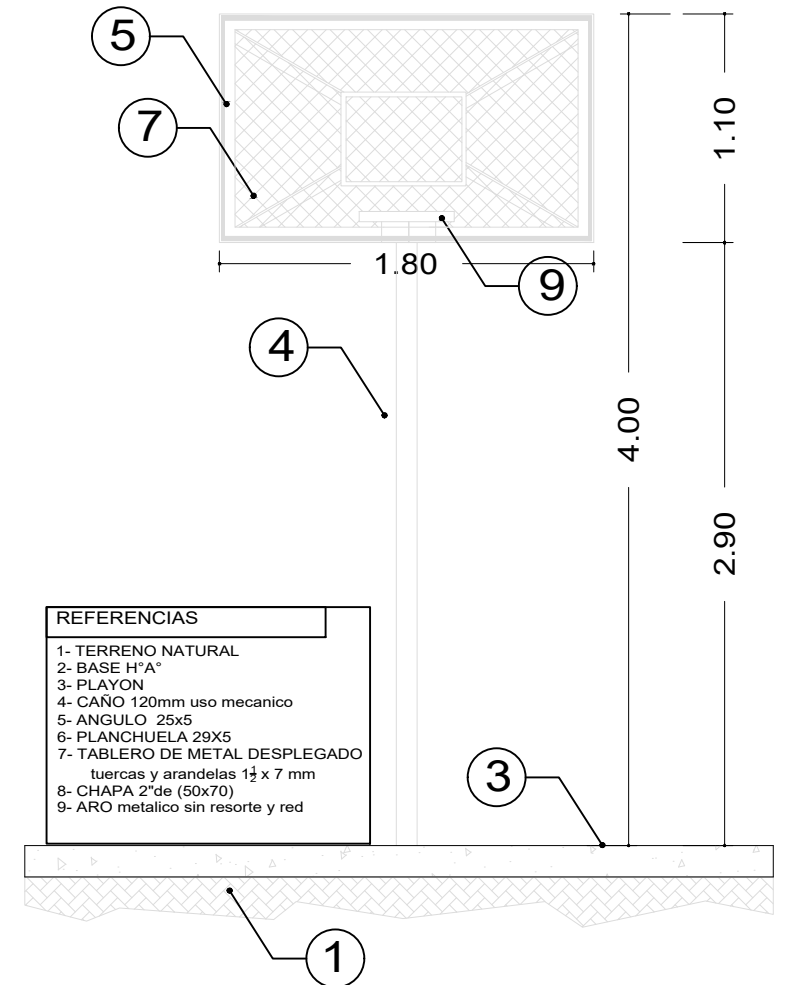

Programa Plazas de mi Ciudad	EQUIPAMIENTO DEPORTIVO	PLANO
	JIRAFAS DE BASQUET	03
VISTA FRONTAL		

Nota: Medidas se verificaran en obra

MUNICIPALIDAD DE LA CIUDAD DE SANTA FE - SECRETARÍA DE DESARROLLO URBANO Y GESTIÓN HÍDRICA
SUBSECRETARIA DE OBRAS PUBLICAS



OBRA: PLAYON POLIDEPORTIVO EN DISTINTOS ESPACIOS DE LA CIUDAD

PLANO DE: DETALLE 02

ESC.:
1/100

FECHA:
12/04/2024

Firma:

Firma:

PLANO N°

6