



MUNICIPALIDAD
DE LA CIUDAD DE SANTA FE
DE LA VERA CRUZ

- PROVINCIA DE SANTA FE -
SECRETARÍA DE DESARROLLO URBANO Y GESTIÓN HÍDRICA

Obra: "REEMPLAZO DE VIDRIOS EN CENTRO DE MONITOREO"



MUNICIPALIDAD DE LA CIUDAD
DE SANTA FE DE LA VERA CRUZ
Secretaría de Desarrollo Urbano y Gestión Hídrica



Obra: "REEMPLAZO DE VIDRIOS EN CENTRO DE MONITOREO"

INDICE

Página

DESCRIPCIÓN DE LAS TAREAS	3
ESPECIFICACIONES TÉCNICAS PARTICULARES	4

LISTADO DE ÍTEMS

RUBRO 01: VIDRIOS.-

ÍTEM 01.01 – RETIRO DE VIDRIOS EXISTENTES, PROVISIÓN Y COLOCACIÓN VIDRIOS LAMINADOS 3+3 INCOLORO

ÍTEM 01.02 – RETIRO DE VIDRIO EXISTENTE, PROVISIÓN Y COLOCACIÓN VIDRIO LAMINADO 5+5 INCOLORO


Ricardo Ibarra
Asistente Legal
Sec. de Gobierno, Control,
Movilidad y Seg. Ciudadana.


Monzón, Jorge
Jefe Dpto. Mantenimiento
Dirección Preservación
Edilicia



MUNICIPALIDAD DE LA CIUDAD
DE SANTA FE DE LA VERA CRUZ
Secretaría de Desarrollo Urbano y Gestión Hídrica




DESCRIPCIÓN DE LAS TAREAS

La obra comprende el retiro y colocación de vidrios laminados Blindex 3+3 y 5+5 según detalle, en inmueble ubicado en calle Iturraspe 4500, Santa Fe donde funcionará el nuevo Centro de Monitoreo Barranquitas Sur.

Las tareas contempladas incluyen la provisión de materiales y mano de obra necesarias para el retiro y posterior reemplazo de vidrios laminados en paños.

Dichos trabajos se estipulan dentro de un plazo de obra de 5 días corridos.


Ricardo Ibarra
Asistente Legal
Sec. de Gobierno, Control,
Movilidad y Seg. Ciudadana.

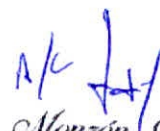
Monzón Jorge
Jefe Dpto. Mantenimiento
Dirección Preservación
Edificios



MUNICIPALIDAD DE LA CIUDAD
DE SANTA FE DE LA VERA CRUZ
Secretaría de Desarrollo Urbano y Gestión Hídrica



RUBRO 01: VIDRIOS

Este ítem comprende la provisión de materiales, elementos, maquinarias, herramientas y mano de obra necesaria, para ejecutar el trabajo de retiro y posterior colocación de vidrios laminados.

Los vidrios serán del tipo y espesor que en cada caso se especifique en los planos. Estarán exentos de todo defecto como manchas, rayados u otras imperfecciones. Estarán cortados a la medida conveniente para prever las dilataciones a que estarán sometidos y permitir la correcta implantación de tacos de asentamiento y encuadre.

Para los vidrios laminados se deberán siempre pulir adecuadamente todos sus bordes para eliminar dientes o pequeñas escalladuras que posteriormente puedan provocar rajaduras por dilatación.

El Contratista entregará la obra con los vidrios perfectamente limpios, evitando el uso de todo tipo de abrasivos mecánicos o aquellos productos químicos que pudieran afectarlos.

Para todos los casos, la colocación estará a cargo de personal especializado.

Se colocarán según corresponda, con selladores especiales, burletes, u otro método o elemento aprobado previamente.

01.01 - LAMINADO DE SEGURIDAD 3+3mm

En todo sitio indicado en planimetría, se colocará vidrio laminado Tipo Blisan. Estará formado por 2 capas de vidrio con un espesor mínimo de 3 mm cada una, con una capa intermedia de polivinil de butiral PVB de 0,4mm de espesor.

La colocación deberá realizarse con personal capacitado, poniendo cuidado en el retiro y colocación, en la totalidad de las aberturas se utilizará sellador para cristales incoloro, aplicado en todo el perímetro.

01.02 - LAMINADO DE SEGURIDAD 5+5mm

En sector de baranda de escalera indicado en planimetría, se colocará un paño de vidrio laminado Tipo Blisan. Estará formado por 2 capas de vidrio con un espesor mínimo de 5 mm cada una, con una capa intermedia de polivinil de butiral PVB de 0,4mm de espesor. Sus bordes serán biselados. La colocación deberá realizarse con personal capacitado, poniendo cuidado en el retiro y colocación.


Ricardo Ibarra
Asistente Legal
Sec. de Gobierno, Control,
Actividad y Seg. Ciudadana.


Monzón Jorge
Jefe Dpto. Mantenimiento
Dirección Preservación
Edilicia



Obra:

SECRETARÍA DE GOBIERNO, CONTROL, MOVILIDAD Y SEGURIDAD CIUDADANA

NUEVO CENTRO DE MONITOREO - GSI BARRANQUITAS SUR

Dirección: Iturraspe 4500, Santa Fe

Nro	INDICACIÓN DE LAS OBRAS RUBROS/Item			PRECIO UNITARIO		PRECIO TOTAL	
		UNIDAD	CANTIDAD	MAT	MO	MAT	MO
01	VIDRIOS						
01.01	P 01: Retiro de paño de vidrio existente, provisión y colocación de vidrio laminado Blindex 3+3 incoloro en puerta. Medidas: 0,73 x 2,915 m. Ubicación Planta baja (lado norte)	UNIDAD	2,00				
01.02	P 02: Retiro de paño de vidrio existente, provisión y colocación de vidrio laminado Blindex 3+3 incoloro en puerta. Medidas: 0,90 x 2,925 m. Ubicación Planta baja (lado sur)	UNIDAD	1,00				
01.03	V 01: Retiro de paño de vidrio existente, provisión y colocación de vidrio laminado Blindex 3+3 incoloro en paño fijo. Medidas: 1,12 x 1,59 m. Ubicación Primer piso (lado sur)	UNIDAD	1,00				
01.04	V 02: Retiro de paño de vidrio existente, provisión y colocación de vidrio laminado Blindex 3+3 incoloro en paño fijo. Medidas: 1,175 x 2,70 m. Ubicación Primer piso (lado sur)	UNIDAD	7,00				
01.05	V 03: Retiro de paño de vidrio existente, provisión y colocación de vidrio laminado Blindex 3+3 incoloro en paño fijo. Medidas: 1,515 x 2,65 m. Ubicación Primer piso (lado sur)	UNIDAD	1,00				
01.06	V 04: Retiro de paño de vidrio existente, provisión y colocación de vidrio laminado Blindex 3+3 incoloro en paño fijo. Medidas: 1,19 x 2,55 m. Ubicación Primer piso (lado sur)	UNIDAD	1,00				
01.07	PE 01: Retiro de paño de vidrio existente, provisión y colocación de vidrio laminado Blindex 5+5 incoloro en baranda escalera. Medidas: 1,80 x 1,50 m (ROMBO). Ubicación Planta baja (lado sur)	UNIDAD	1,00				


PLAZO DE OBRA: 5 DÍAS CORRIDOS

VALIDEZ DEL PRESUPUESTO: 10 DÍAS


Ricardo Ibarra
Asistente Legal
Sec. de Gobierno, Control,
Movilidad y Seg. Ciudadana.

TOTAL	
--------------	--


Monzón Jorge
Jefe Dpto. Mantenimiento
Dirección Preservación
Edificios

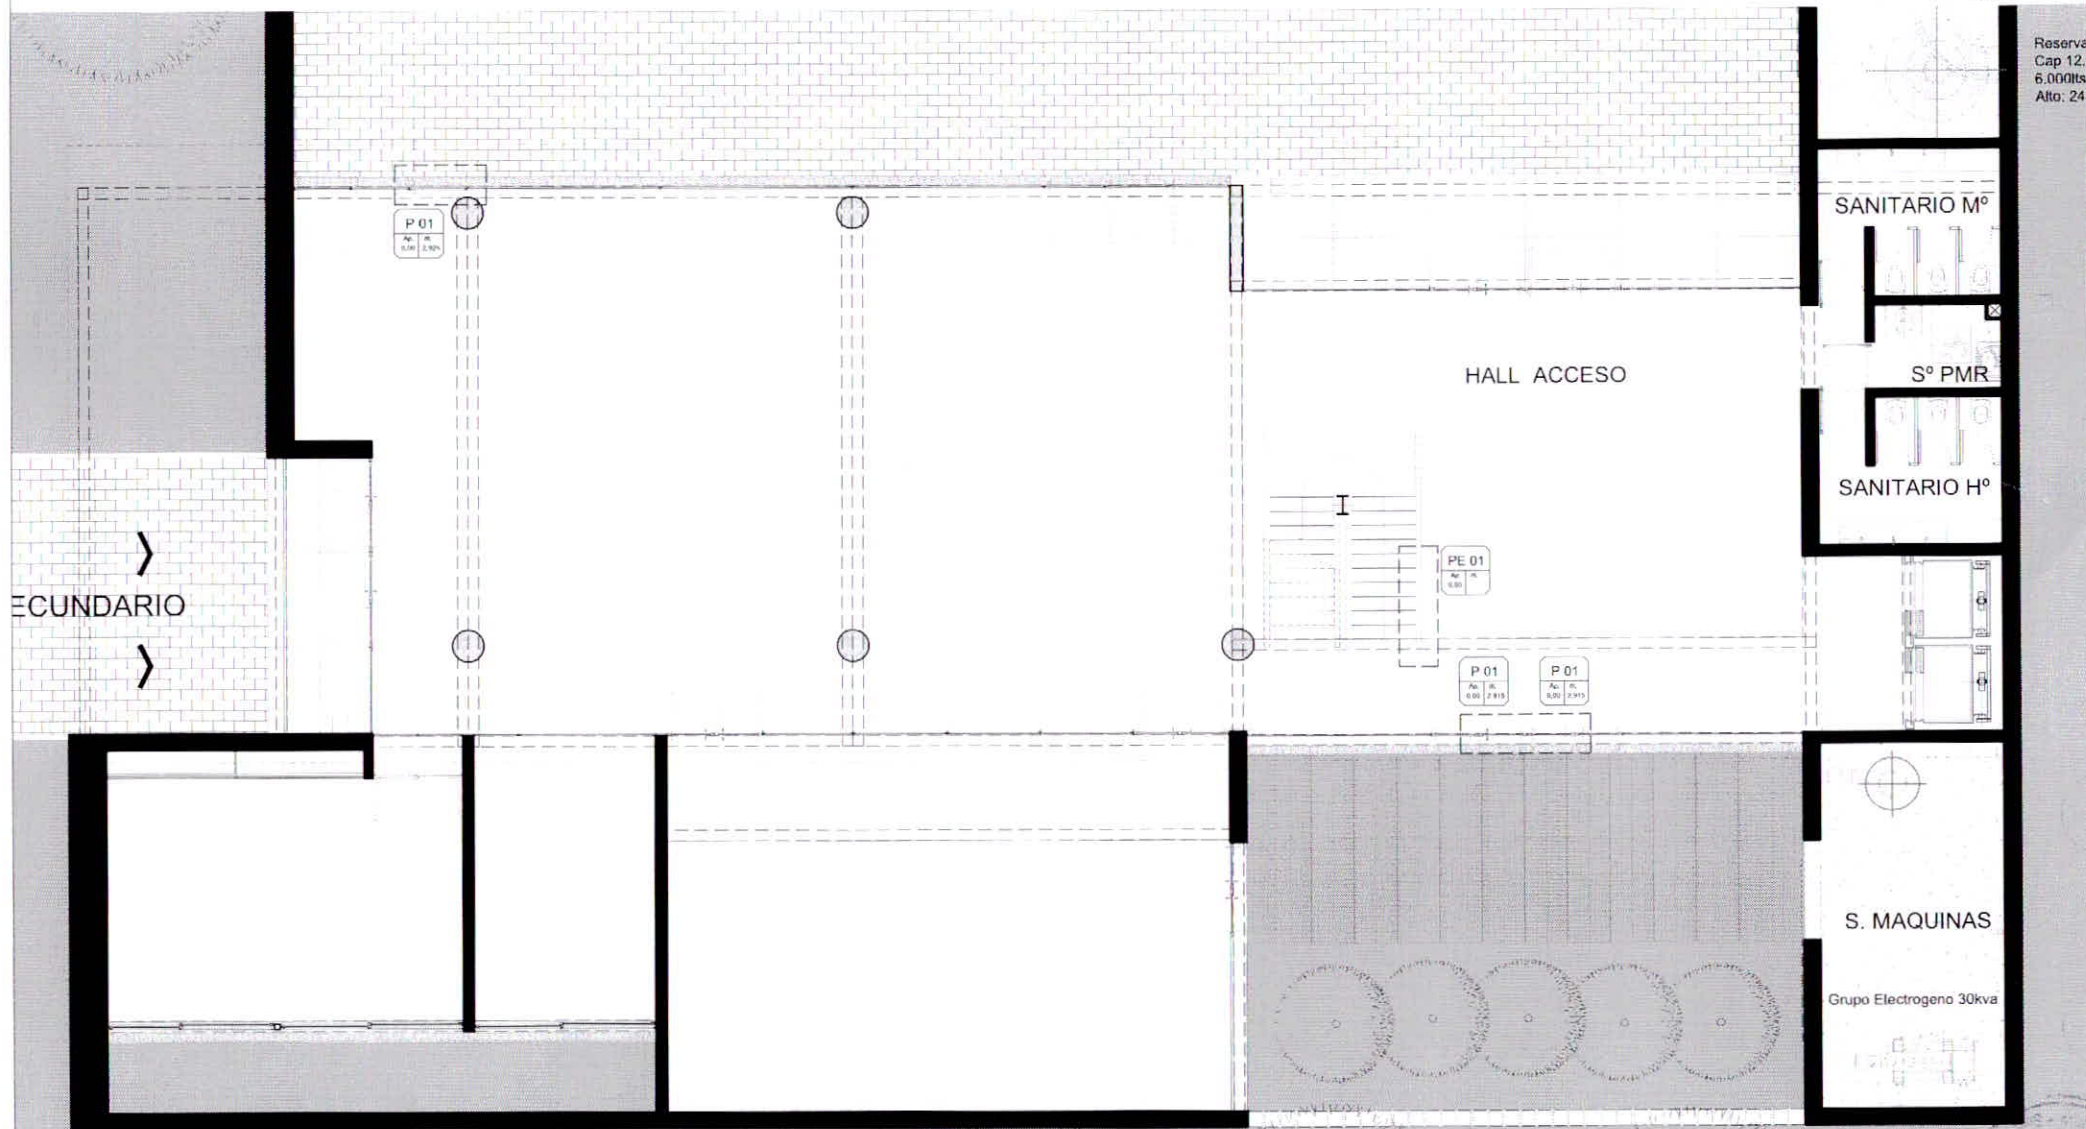

PLANTA BAJA



SECRETARÍA DE DESARROLLO
URBANO Y GESTIÓN HÍDRICA

Dirección de Preservación Edilicia

Richard Moya
Dir. RICHARDO MOYA
VERIF. OBRA

OBRA:
CENTRO DE MONITOREO Y GSI
Iturraspe 4500

RUBRO: VIDRIOS


PLANO: -

NIVEL: PLANTA BAJA

ESCALA: S/E

PLANO N°:

PA_01

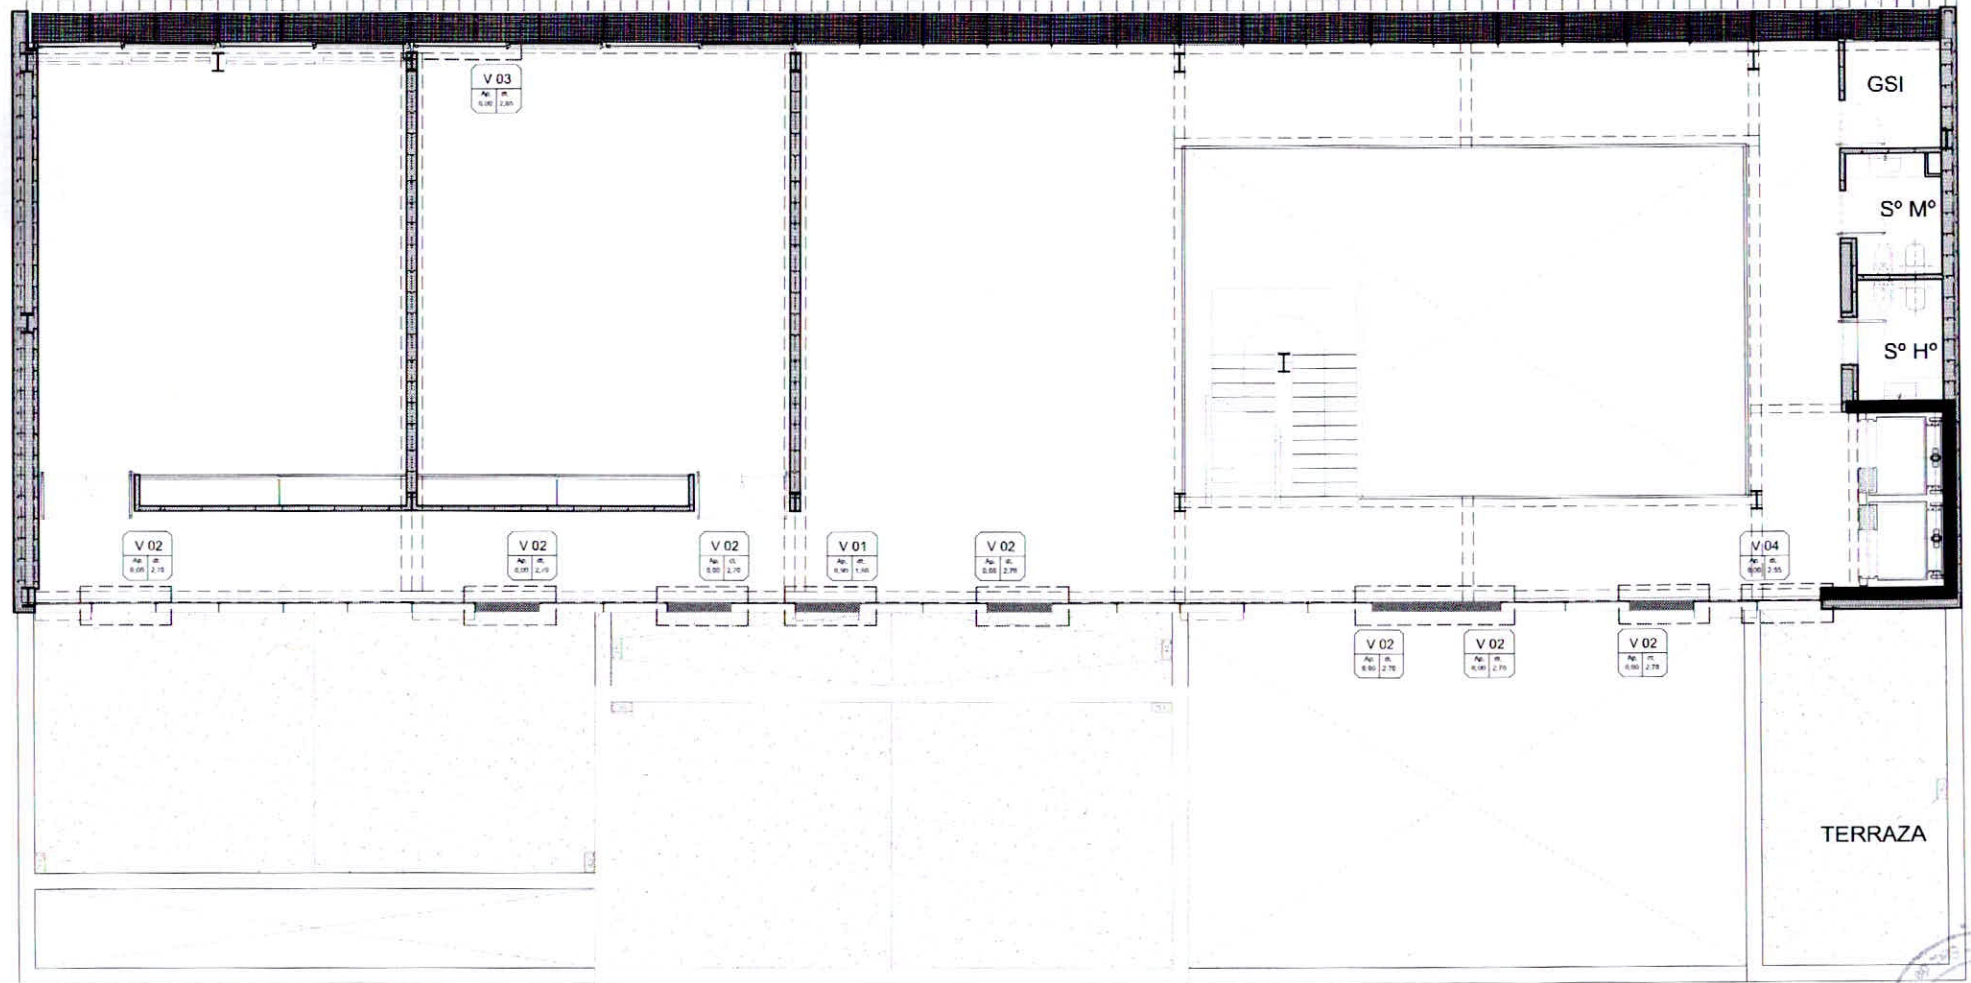

PLANTA 1ER PISO



SECRETARÍA DE DESARROLLO
URBANO Y GESTIÓN HÍDRICA

Dirección de Preservación Edilicia

[Handwritten signature]
ARQ. RICARDO HERNÁNDEZ
VOT. F. OBRAS

OBRA:
CENTRO DE MONITOREO Y GSI
Iturraspe 4500

RUBRO: VIDRIOS

PLANO: -

NIVEL: PRIMER PISO (+3.80 m)


ESCALA: S/E

PLANO N°:

PA_02

P 01	
Ap.	dt.
0.00	2.915

TIPO Puerta de abrir dos hojas
 UBICACION PLANTA BAJA - HALL INGRESO (Puertas ingreso Sur)
 CANTIDAD 02

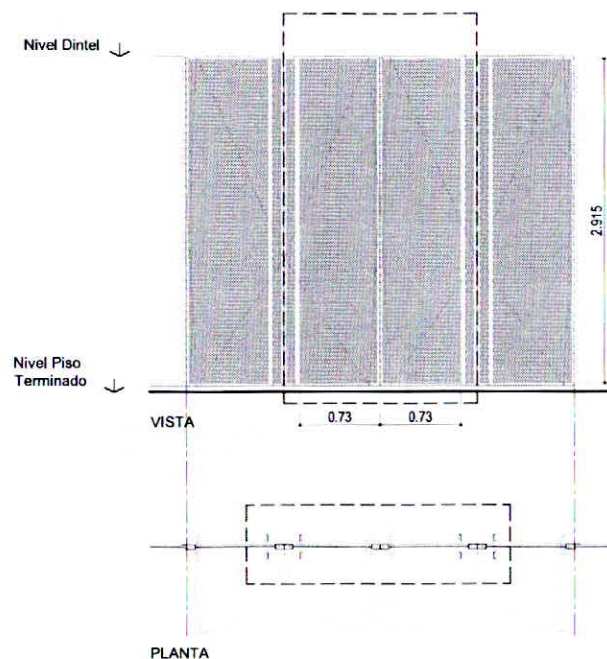


VIDRIOS Paños de vidrio laminado 3+3 incoloro. Medidas: 0.73 m x 2.915 m.
 Cantidad: 2 paños

OBSERVACIONES CORROBORAR FACTIBILIDAD DEL SISTEMA Y MEDIDAS EN OBRA

P 02	
Ap.	dt.
0.00	2.925

TIPO Puerta de abrir
 UBICACION PLANTA BAJA (sector Noroeste)
 CANTIDAD 01

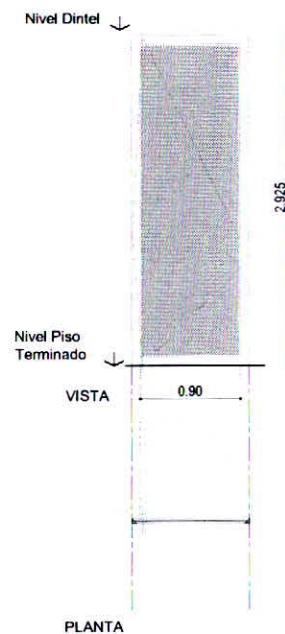


VIDRIOS Paños de vidrio laminado 3+3 incoloro. Medidas: 0.90 m x 2.925 m.
 Cantidad: 1 paño

OBSERVACIONES CORROBORAR FACTIBILIDAD DEL SISTEMA Y MEDIDAS EN OBRA

PE 01	
Ap.	dt.
0.00	0.00

TIPO Baranda escalera
 UBICACION PLANTA BAJA - HALL INGRESO
 CANTIDAD 01

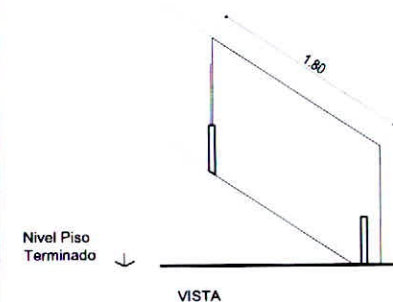

VIDRIOS Paños de vidrio laminado 5+5 incoloro, bordes bisetados. Medidas: 1.80 m x 1.50 m. Cantidad: 1 paño

OBSERVACIONES CORROBORAR FACTIBILIDAD DEL SISTEMA Y MEDIDAS EN OBRA



SECRETARÍA DE DESARROLLO
 URBANO Y GESTIÓN HÍDRICA

Dirección de Preservación Edilicia

[Handwritten signature]
 DR. RICARDO NEIRA
 VERIF. OBRA

OBRA:
 CENTRO DE MONITOREO Y GSI
 Iturraspe 4500

RUBRO: VIDRIOS

PLANO: -

NIVEL: PLANTA BAJA


ESCALA: 1:50

PLANO N°:

PA_03

V 01	
Ap.	dt.
0.00	2.80


TIPO Paño de vidrio en ventana
UBICACION 1ER PISO (Fachada Sur)
CANTIDAD 01

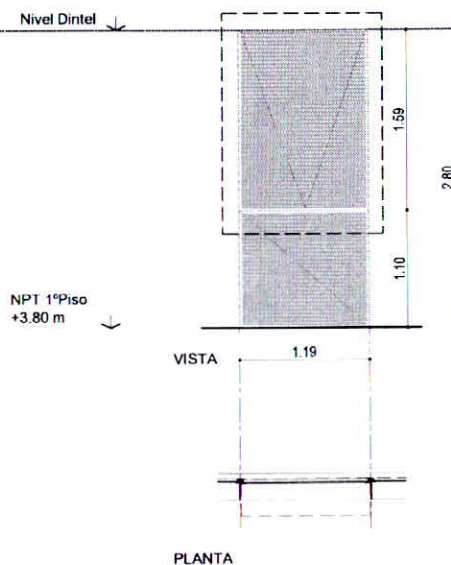

VIDRIOS Paños de vidrio laminado 3+3 incoloro. Medidas: 1.12 m x 1.59 m.
Cantidad: 1 paño
OBSERVACIONES CORROBORAR FACTIBILIDAD DEL SISTEMA Y MEDIDAS EN OBRA

V 02	
Ap.	dt.
0.00	2.80


TIPO Paño de vidrio
UBICACION 1ER PISO (Fachada Sur)
CANTIDAD 07

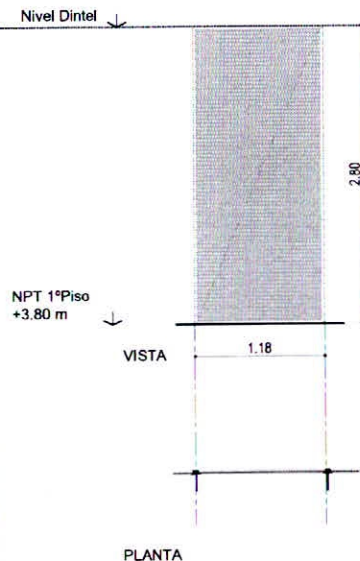

VIDRIOS Paños de vidrio laminado 3+3 incoloro. Medidas: 1.175 m x 2.70 m.
Cantidad: 7 paños
OBSERVACIONES CORROBORAR FACTIBILIDAD DEL SISTEMA Y MEDIDAS EN OBRA

V 03	
Ap.	dt.
0.00	2.80


TIPO Paño de vidrio en puerta ventana corrediza
UBICACION 1ER PISO (Fachada Norte)
CANTIDAD 01

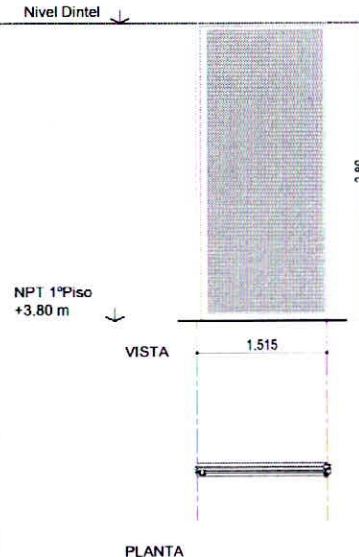

VIDRIOS Paños de vidrio laminado 3+3 incoloro. Medidas: 1.515 m x 2.65 m.
Cantidad: 1 paños
OBSERVACIONES CORROBORAR FACTIBILIDAD DEL SISTEMA Y MEDIDAS EN OBRA

V 04	
Ap.	dt.
0.00	2.80

TIPO Paño de vidrio
UBICACION 1ER PISO (Fachada Sur)
CANTIDAD 01

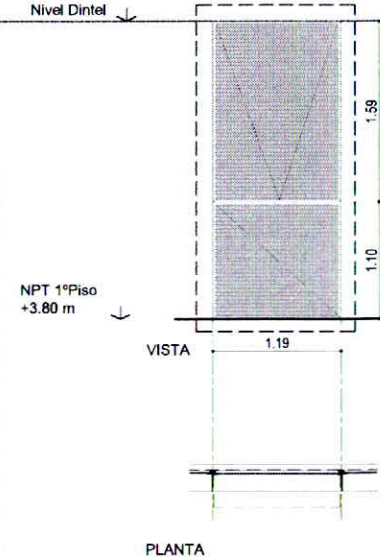

VIDRIOS Paños de vidrio laminado 3+3 incoloro. Medidas: 1.19 m x 2.55 m.
Cantidad: 1 paño
OBSERVACIONES CORROBORAR FACTIBILIDAD DEL SISTEMA Y MEDIDAS EN OBRA



SECRETARÍA DE DESARROLLO
URBANO Y GESTIÓN HÍDRICA

Dirección de Preservación Edilicia

[Handwritten signature]
A. A. Ricardo Ruiz
VERIF. OBRA

OBRA:
CENTRO DE MONITOREO Y GSI
Iturraspe 4500

RUBRO: VIDRIOS

PLANO: -

NIVEL: PRIMER PISO (+3.80 m)

ESCALA: 1:50

PLANO N°:

PA_04