




PLANTA:

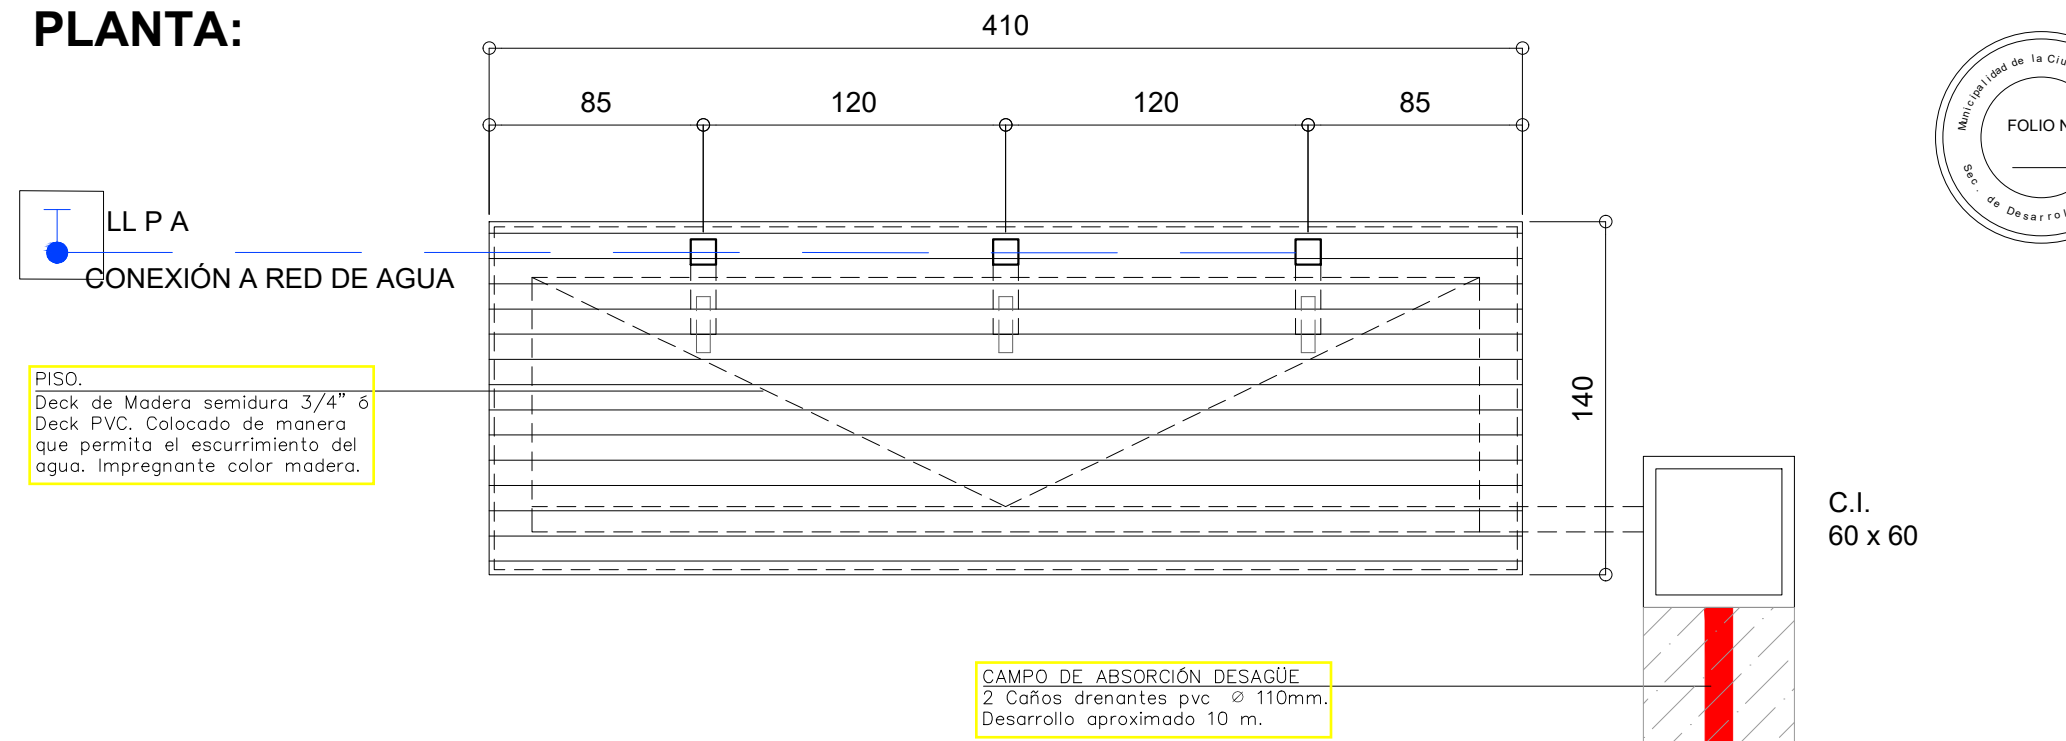

CORTE LONGITUDINAL:

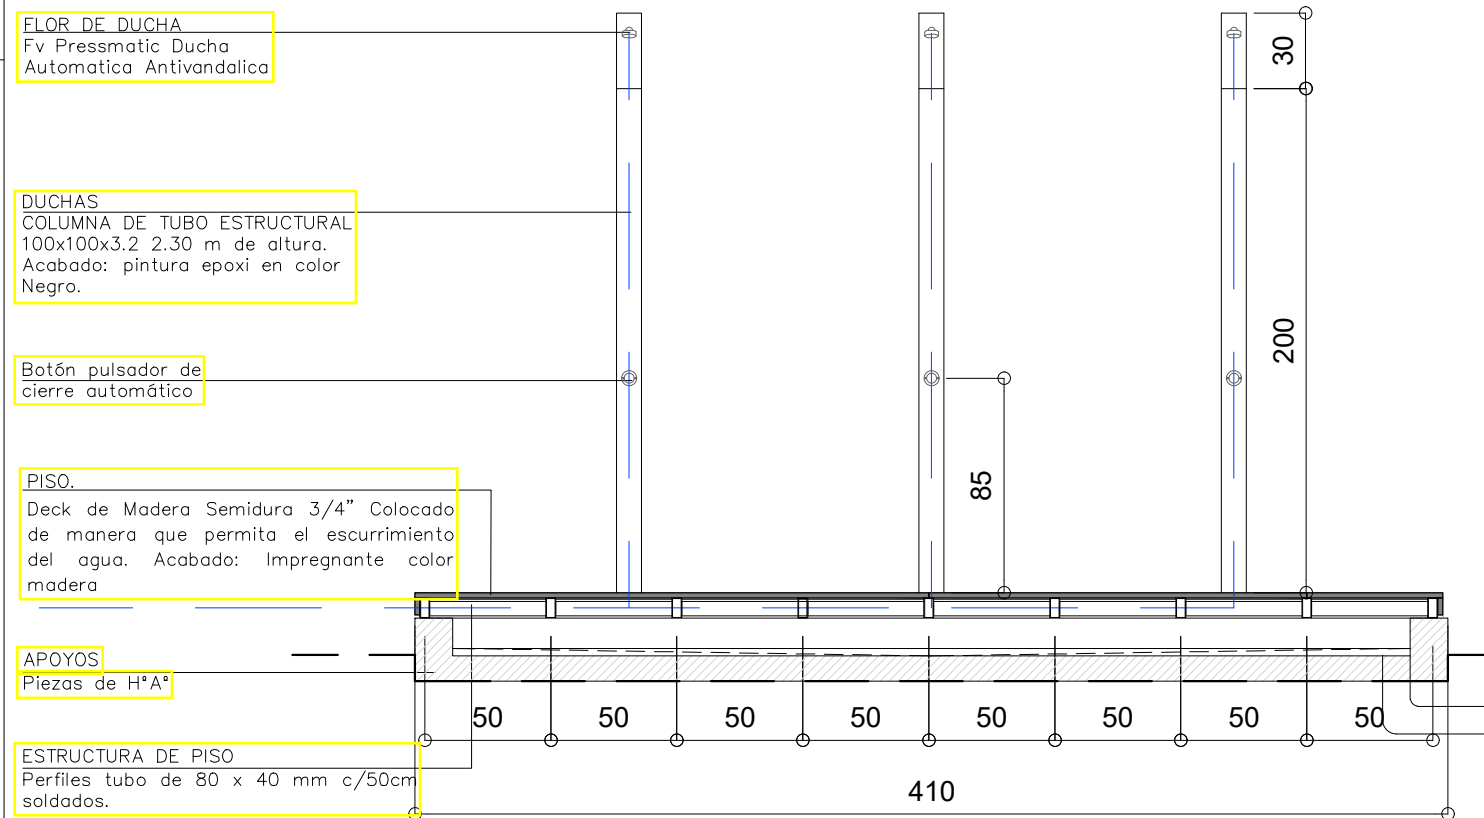

CORTE TRANSVERSAL:

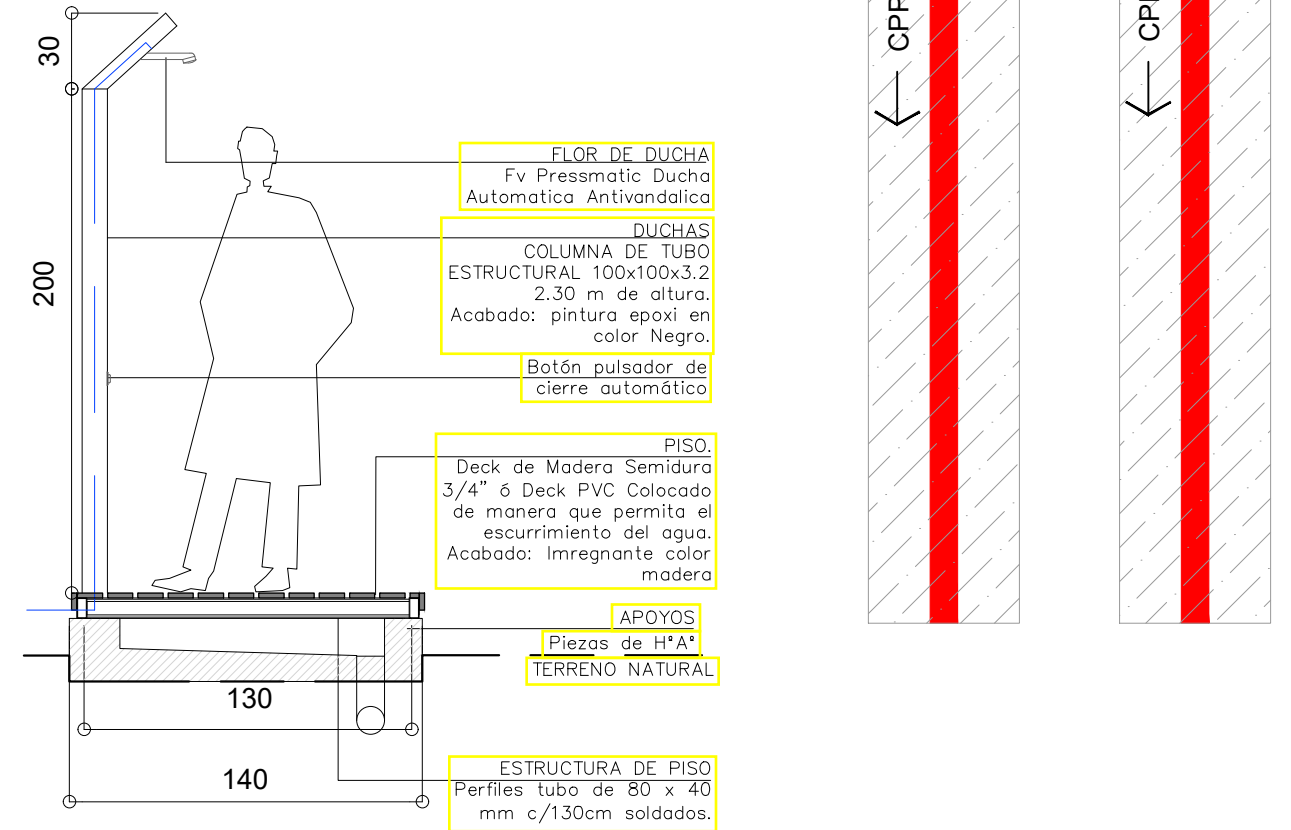

MUNICIPALIDAD DE LA CIUDAD DE SANTA FE

OBRA:
PARADOR 4 - COSTANERA OESTE CONSTRUCCIÓN Y EXPLOTACIÓN

RUBRO: **ARQUITECTURA**

PLANO: **EQUIPAMIENTO COMPLEMENTARIO**

NIVEL: -

ESCALA: **1.30**

PLANO N°:
EC_01