Municipalidad de la Ciudad de Santa Fe
FOLIO Nº
Sec. de Desarrollo Urbano

TERMINACIONES
Container de 2.59 x 6.06 x 2.43 m, a proveer y colocar.
CERRAMIENTO EXTERIOR:
Revestimiento placa Siding simil madera 200x3600x8mm c/ estructura metálica tipo omega separados cada 40 cm s/sistema.
Terminación: Dos manos de esmalte sintético s/ pliego color Blanco Mate.
CERRAMIENTO INTERIOR:
Placas de Roca Yeso tipo RH de Durlock e:12.5 mm. Terminación: Dos manos de esmalte epoxi s/ pliego color Blanco Mate.

CERRAMIENTO
Revestimiento de siding

REJAS
Puerta y cerramiento compuesto por hierro.

TERMINACIONES
Container existente de 2.59 x 12.15 x 2.43
CERRAMIENTO EXTERIOR:
Revestimiento placa Siding simil madera 200x3600x8mm c/ estructura metálica tipo omega separados cada 40 cm s/sistema.
Terminación: Dos manos de esmalte sintético s/ pliego color Blanco Mate.
CERRAMIENTO INTERIOR:
Placas de Roca Yeso tipo RH de Durlock e:12.5 mm.
Terminación: Revestimiento Cerámica Cortines Urbana Beige 40x40.

PISO
Ceramica Cortines Urbana Beige 40x40 esp.: 9mm sobre placa OSB 12 mm y estructura de madera apoyada en la terminación existente del container.

BASE AISLADA
Individual de Hormigón H21 de 20x55cm con doble emparrilado de Fe de 10mm de diámetro y cada 10cm en ambas direcciones.

COLUMNAS:
Perfiles IPN doble T
Sección: 160 x 74 x 6´3 de espesor. Anclaje a traves de soldadura continua.

VIGA:
Perfiles IPN doble T
Sección: 200 x 90 x 7´5 de espesor. Anclaje a traves de soldadura continua.

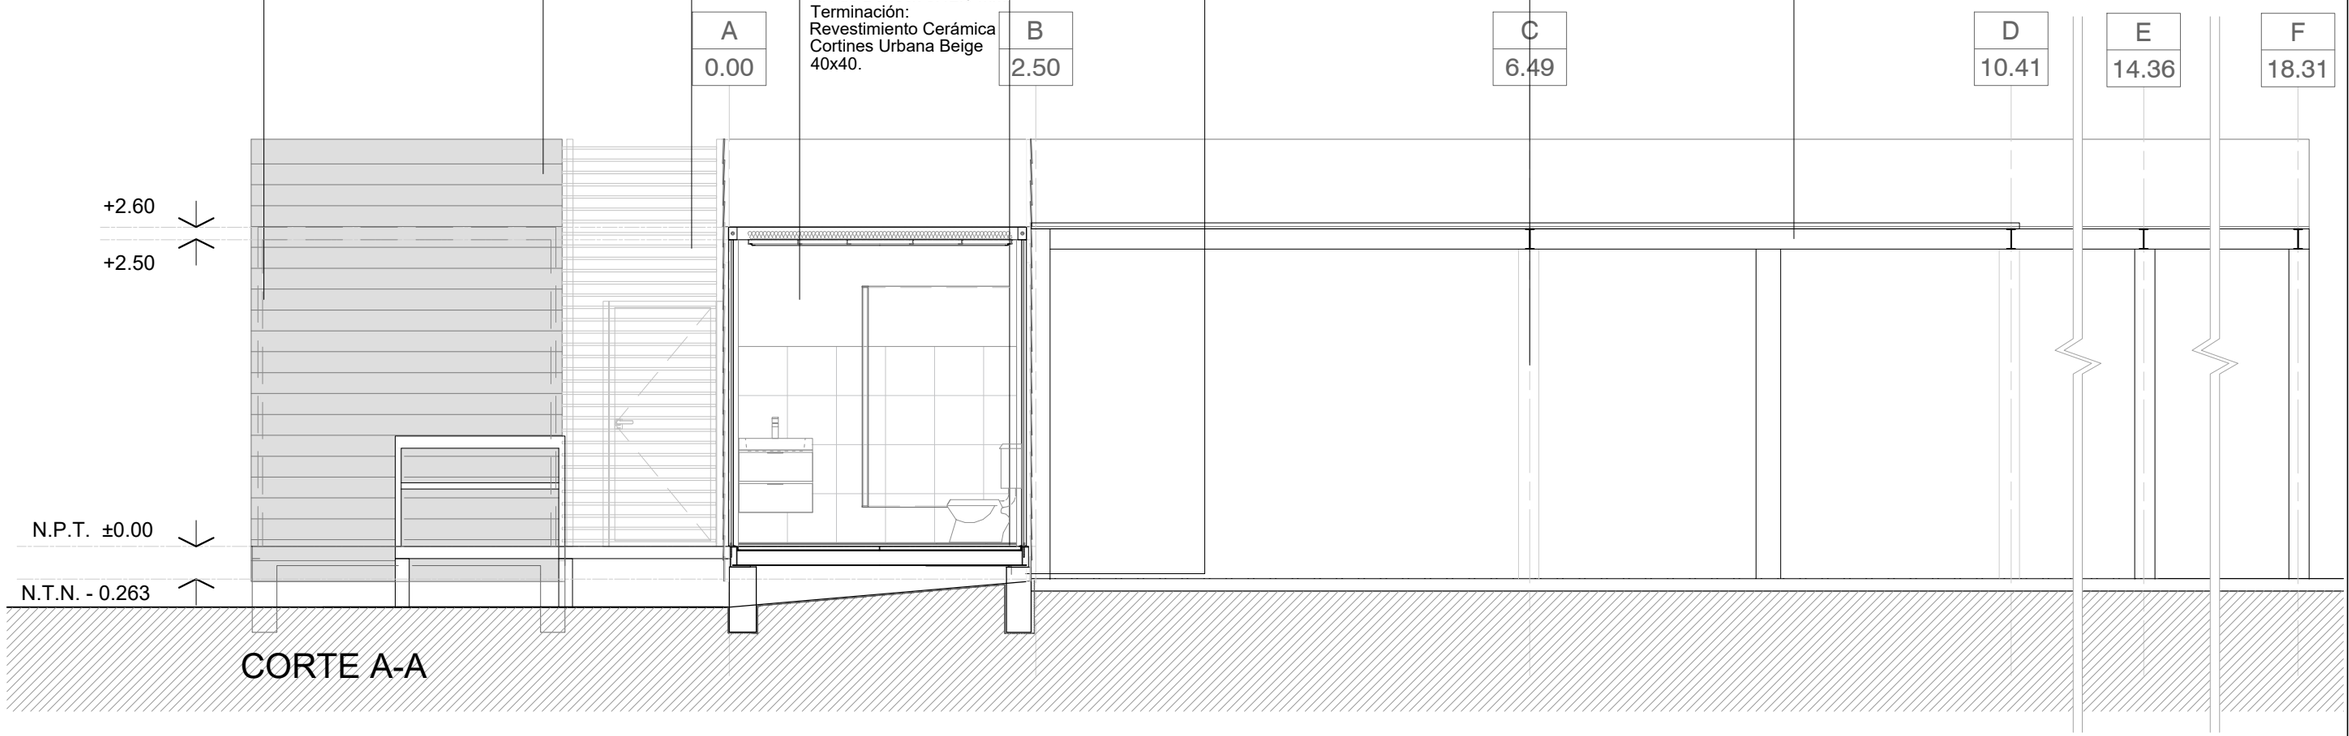

CORTE A-A

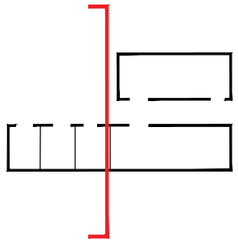

Santa Fe Capital	**MUNICIPALIDAD DE LA CIUDAD DE SANTA FE**	RUBRO: **ARQUITECTURA**	ESCALA: **1.50**
	OBRA: **PARADOR 4 - COSTANERA OESTE CONSTRUCCIÓN Y EXPLOTACIÓN**	PLANO: **CORTE A-A**	PLANO N°: **AC_01**
		NIVEL: **-**	