Municipalidad de la Ciudad de Santa Fe
FOLIO Nº
Sec. de Desarrollo Urbano

TERMINACIONES
Container de 2.59 x 6.06 x 2.43 m, a proveer y colocar.
CERRAMIENTO EXTERIOR:
Revestimiento placa Siding simil madera 200x3600x8mm c/ estructura metálica tipo omega separados cada 40 cm s/sistema. Terminación: Dos manos de esmalte sintético s/ pliego color Blanco Mate.
CERRAMIENTO INTERIOR:
Placas de Roca Yeso tipo RH de Durlock e:12.5 mm. Terminación: Dos manos de esmalte epoxi s/ pliego color Blanco Mate.

REJAS
Puerta y cerramiento compuesto por hierro.

TERMINACIONES
Container existente de 2.59 x 12.15 x 2.43
CERRAMIENTO EXTERIOR:
Revestimiento placa Siding simil madera 200x3600x8mm c/ estructura metálica tipo omega separados cada 40 cm s/sistema. Terminación: Dos manos de esmalte sintético s/ pliego color Blanco Mate.
CERRAMIENTO INTERIOR:
Placas de Roca Yeso tipo RH de Durlock e:12.5 mm. Terminación: Revestimiento Cerámica Cortines Urbana Beige 40x40.
En sector cocina | kiosco, Placas de Roca Yeso tipo RH de Durlock e:12.5 mm. Terminación: Dos manos de esmalte epoxi s/ pliego color Blanco Mate.

CERRAMIENTO
Revestimiento de siding

BASE AISLADA
Individual de Hormigón H21 de 20x55cm con doble emparrilado de Fe de 10mm de diámetro y cada 10cm en ambas direcciones.

COLUMNAS:
Perfiles IPN doble T
Sección: 160 x 74 x 6´3 de espesor. Anclaje a traves de soldadura continua.

VIGA:
Perfiles IPN doble T
Sección: 200 x 90 x 7´5 de espesor. Anclaje a traves de soldadura continua.

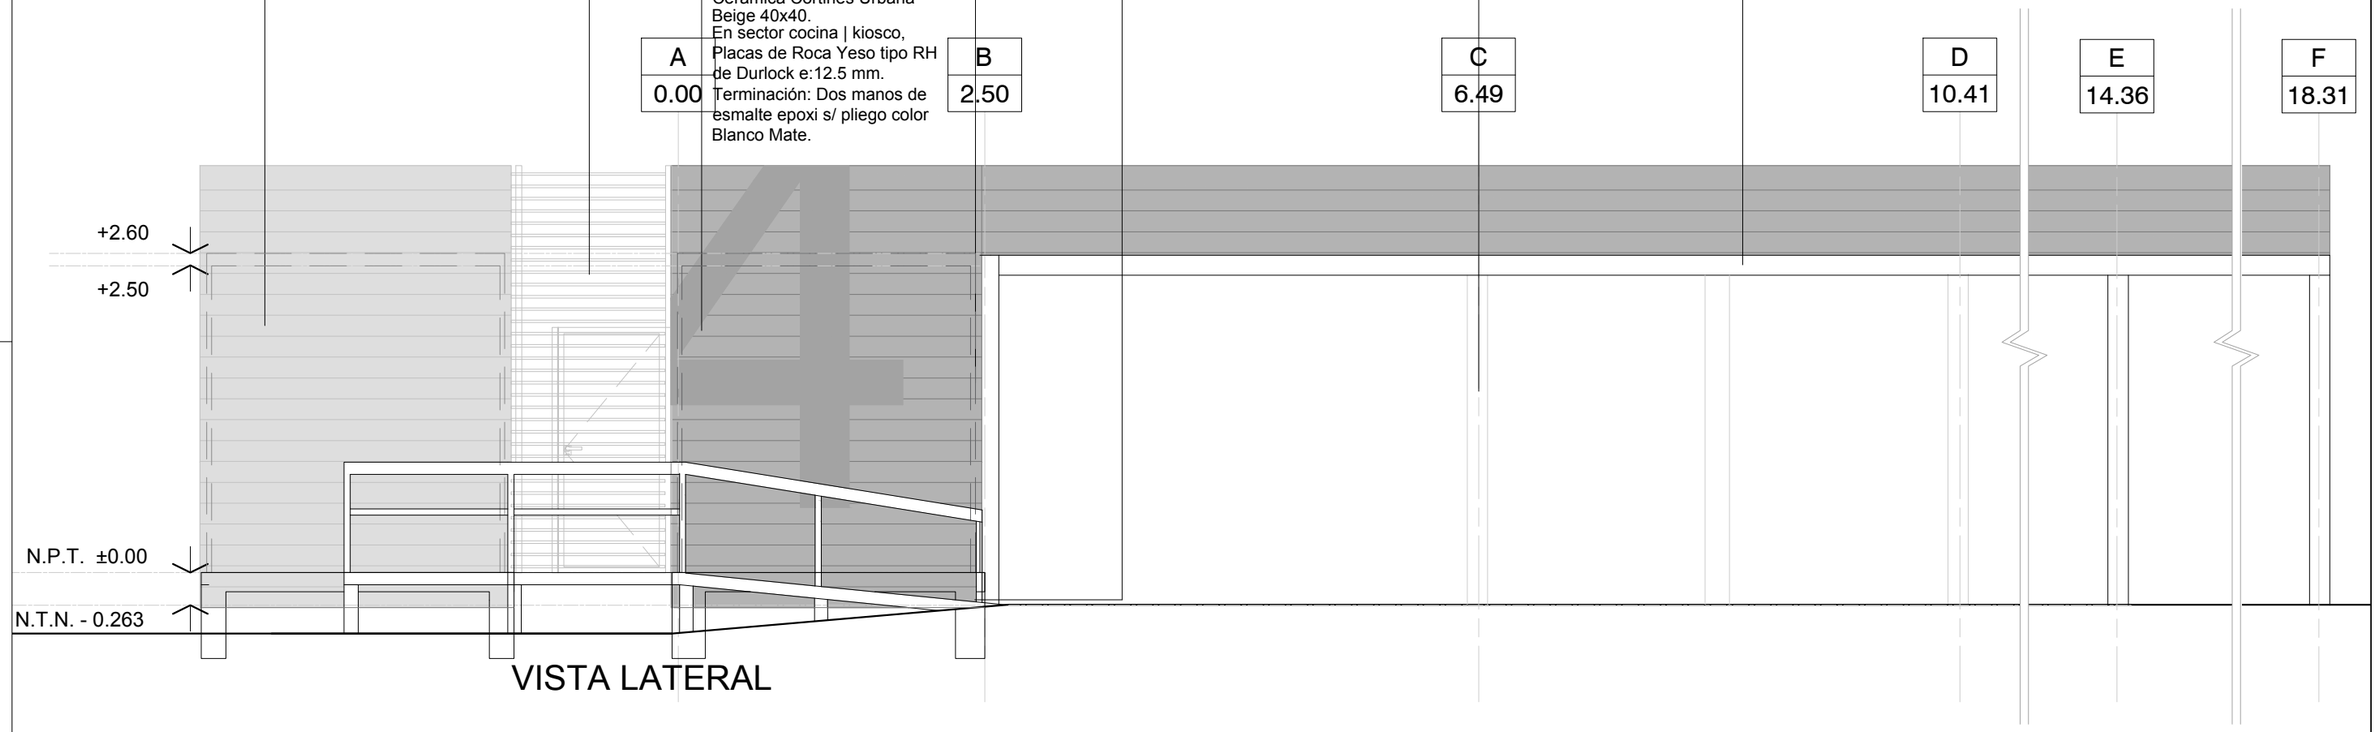

VISTA LATERAL

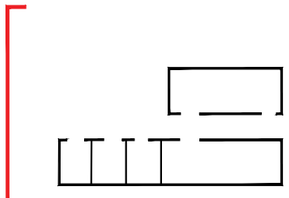

Santa Fe Capital	**MUNICIPALIDAD DE LA CIUDAD DE SANTA FE**	RUBRO: **ARQUITECTURA**	ESCALA: **1.50**
	OBRA: **PARADOR 4 - COSTANERA OESTE CONSTRUCCIÓN Y EXPLOTACIÓN**	PLANO: **VISTA LATERAL**	PLANO N°: **AV_03**
		NIVEL: **-**	