PLANTA:

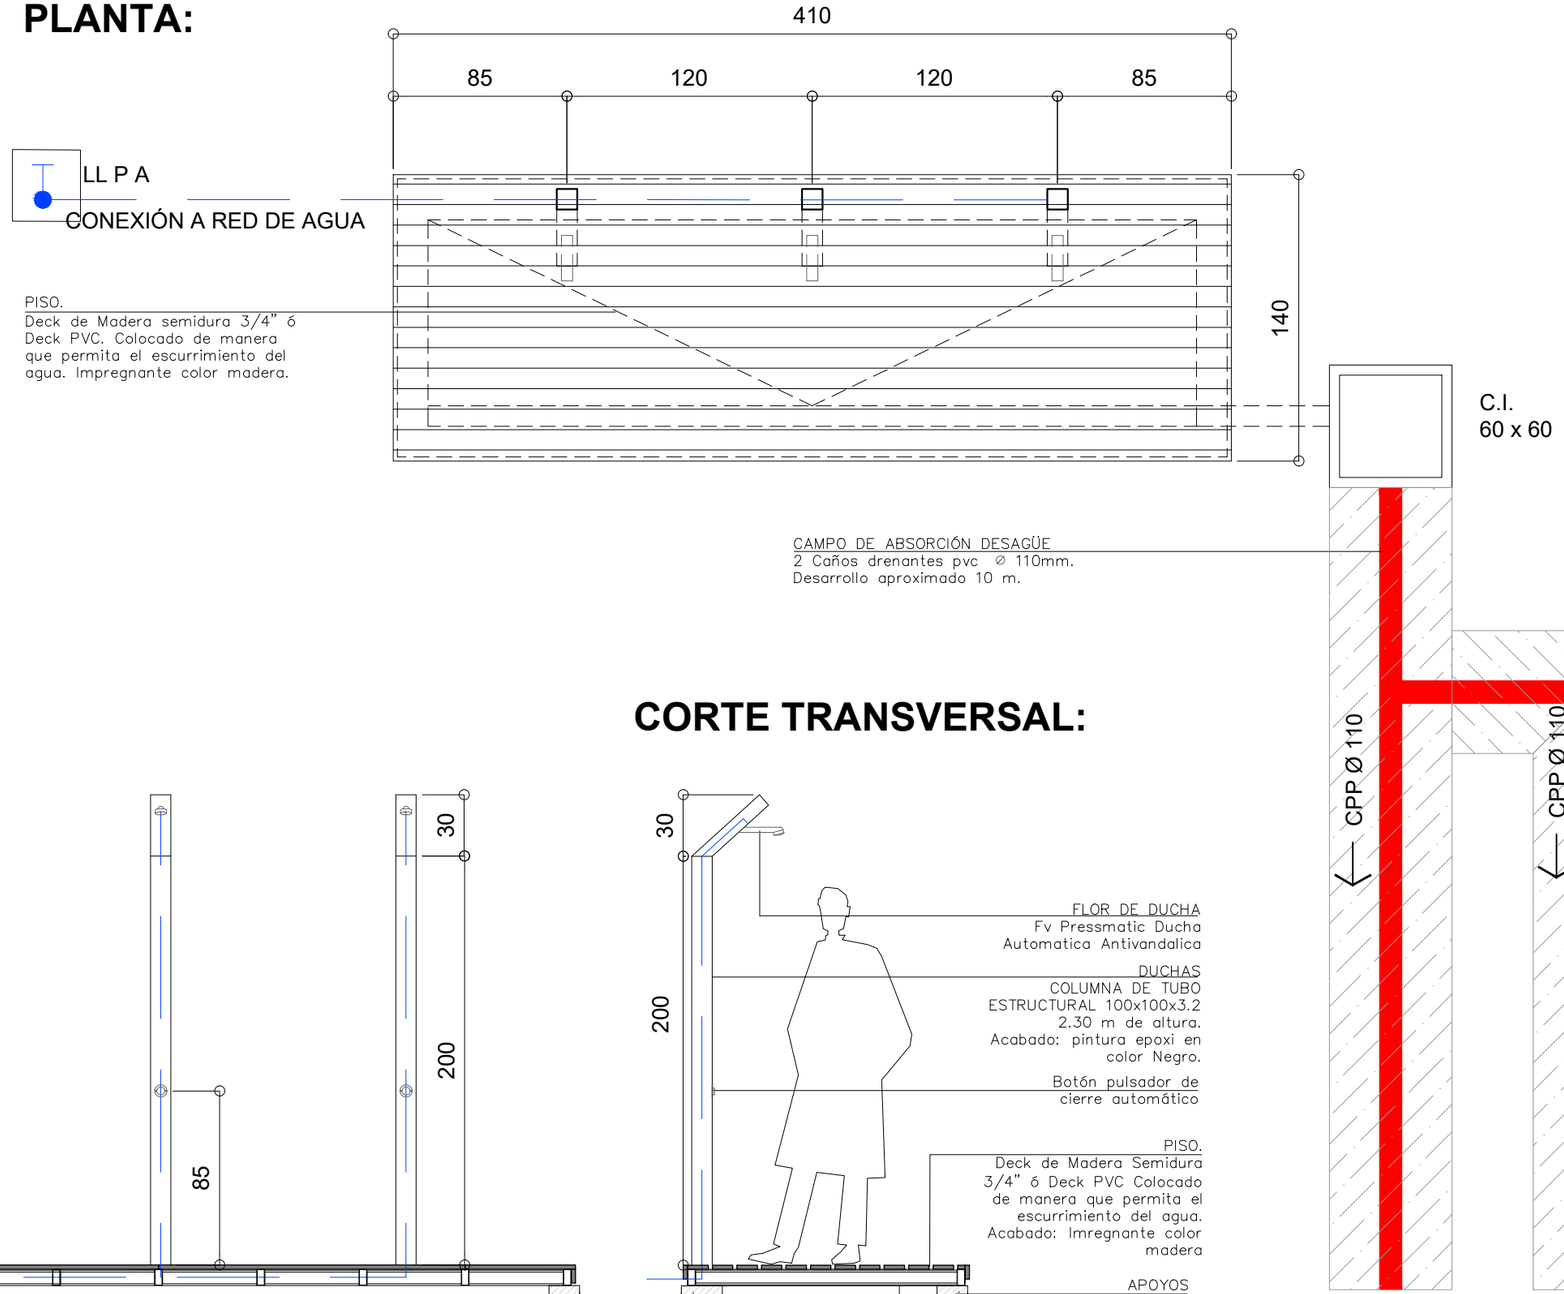

Municipalidad de la Ciudad de Santa Fe
FOLIO Nº
Sec. de Desarrollo Urbano

CORTE LONGITUDINAL:

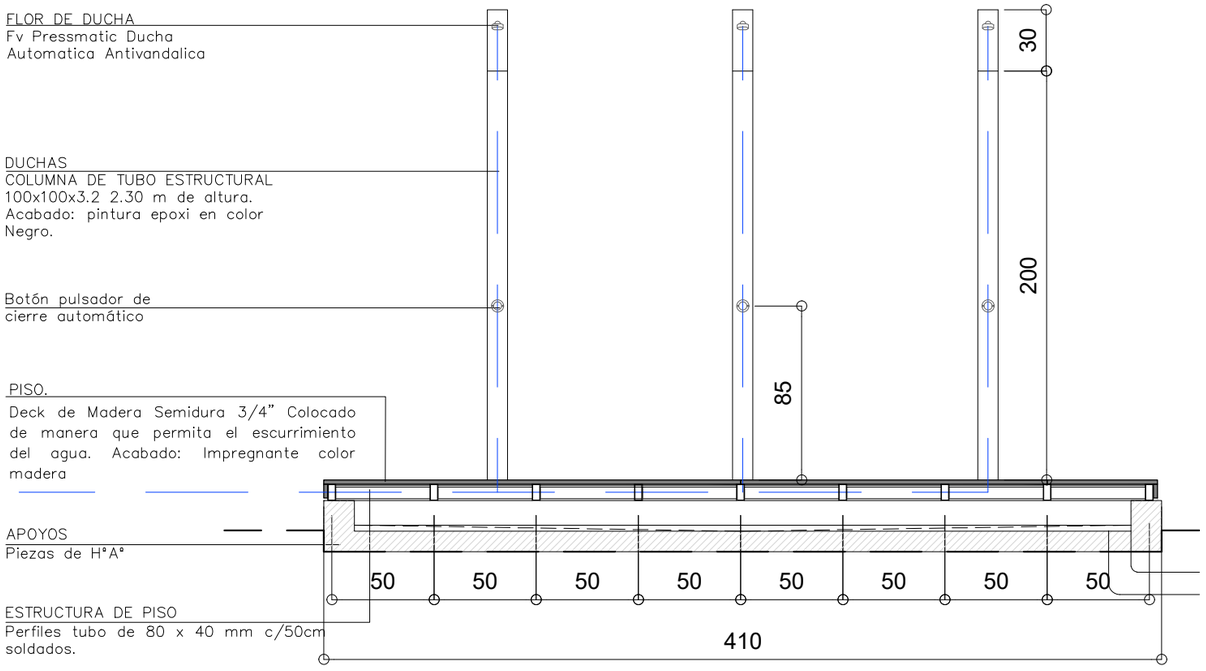

CORTE TRANSVERSAL:

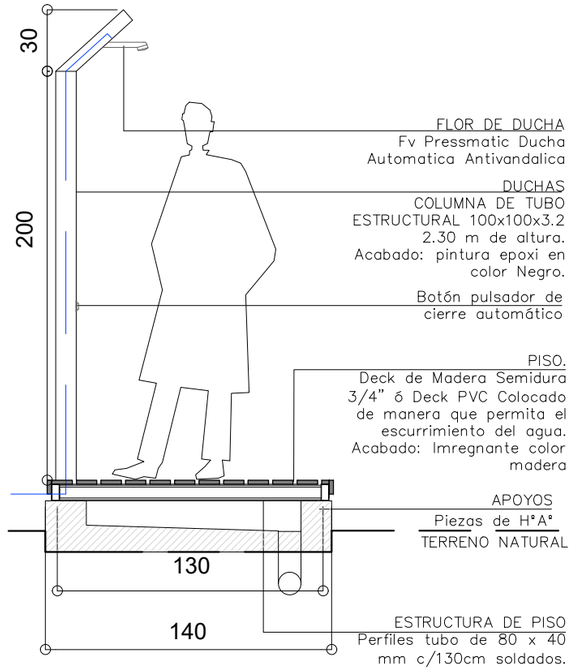

Santa Fe Capital	**MUNICIPALIDAD DE LA CIUDAD DE SANTA FE**	RUBRO: **ARQUITECTURA**	ESCALA: **1.30**
	OBRA: **PARADOR 4 - COSTANERA OESTE CONSTRUCCIÓN Y EXPLOTACIÓN**	PLANO: **EQUIPAMIENTO COMPLEMENTARIO**	PLANO N°: **EC_01**
		NIVEL: **-**	