




MUNICIPALIDAD DE LA CIUDAD
DE SANTA FE DE LA VERA CRUZ
Secretaría de Educación
Subsecretaría de Gestión Educativa

Miércoles 19 de marzo del 2025

INFORME TÉCNICO

En virtud de las reiteradas notificaciones acerca de la rotura de vidrios en los ventanales del Sector del SUM del Jardín Chalet ubicado en Roque Saenz Peña y Roberto Arit, causada por actos de vandalismo, se ha determinado la necesidad de implementar medidas preventivas para resguardar las instalaciones y garantizar su seguridad.

Por tal motivo, se solicita la provisión de mano de obra y materiales necesarios para la instalación de paneles de protección exterior en dichos ventanales. A continuación, se detallan las características específicas del trabajo:

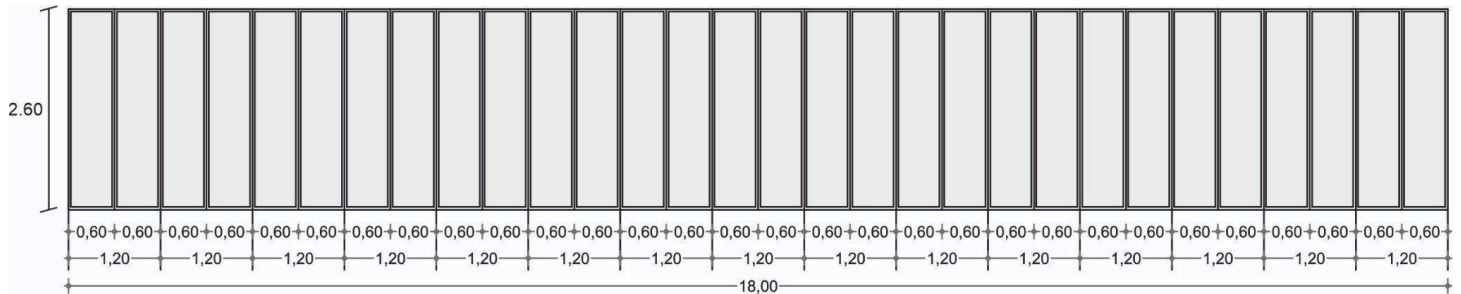



MUNICIPALIDAD DE LA CIUDAD
DE SANTA FE DE LA VERA CRUZ
Secretaría de Educación
Subsecretaría de Gestión Educativa

Descripción del trabajo

1. **Trabajo en altura:** La ejecución deberá realizarse **in situ**, con colocación de los paneles a una altura de +2.90 m.
2. **Dimensiones de los paneles:**
 - **Cantidad:** 30 unidades.
 - **Medidas:** 0,60 m x 2,60 m.

Especificaciones técnicas de los paneles y estructura

- **Material de fabricación:**
 - Chapa microperforada RT 2-4 galvanizada como base.
 - Estructura en caño estructural de 25 x 25 mm con soldadura MIG.
- **Soportes:**
 - Montaje sobre caño estructural con ménsulas conformadas según fijación requerida.
- **Acabado:**
 - Pintura en polvo adherida electrostáticamente y horneada, color gris de buen espesor.
- **Montaje y fijación:**
 - Armado de paneles y estructura mediante remaches de aluminio y/o tornillos autoperforantes, asegurando no dañar el galvanizado.
 - Instalación de soportes mediante:
 - Soldadura automática MIG con gas.
 - Sistema de aporte hueco con fundente decapante.
 - O bien mediante fijación con tarugos y tornillos, dependiendo de la necesidad.
 - Fijación final de paneles a la estructura con remaches pop de aluminio y/o tornillos autoperforantes.

Pase al área contable para la prosecución del trámite