


# PLANIMETRIA


ESCALA = 1 : 2.000

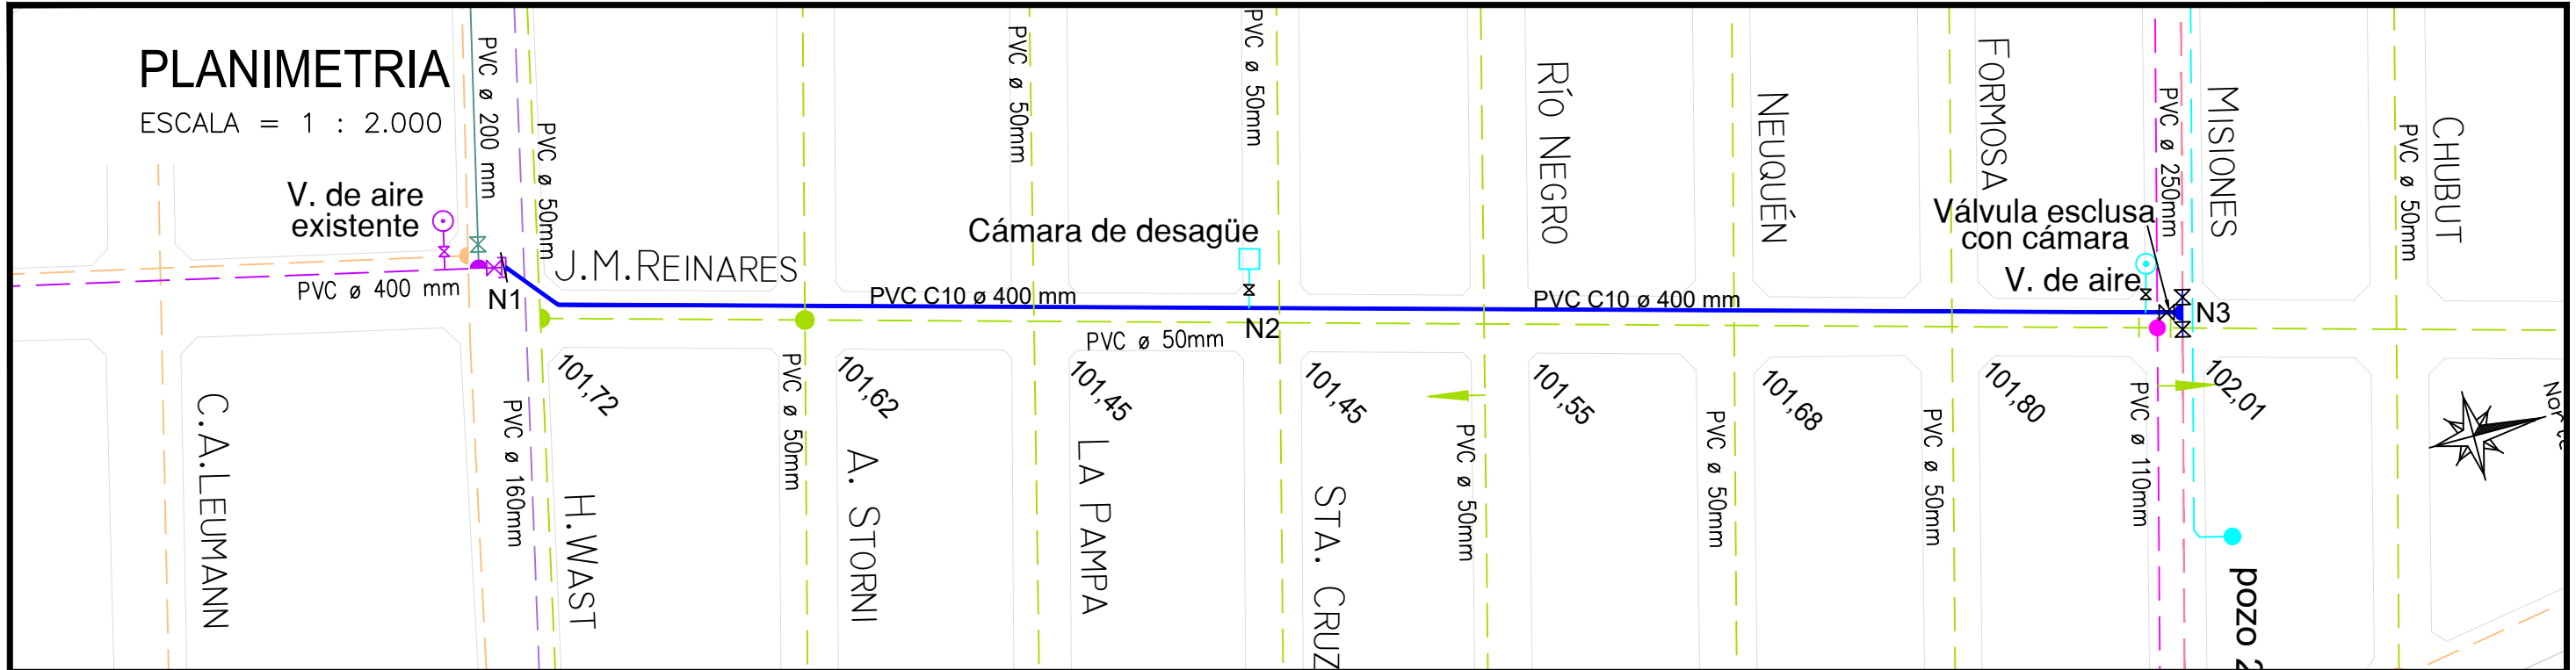

# ALTIMETRIA

ESCALA HORIZONTAL = 1 : 2.000

ESCALA VERTICAL = 1 : 100

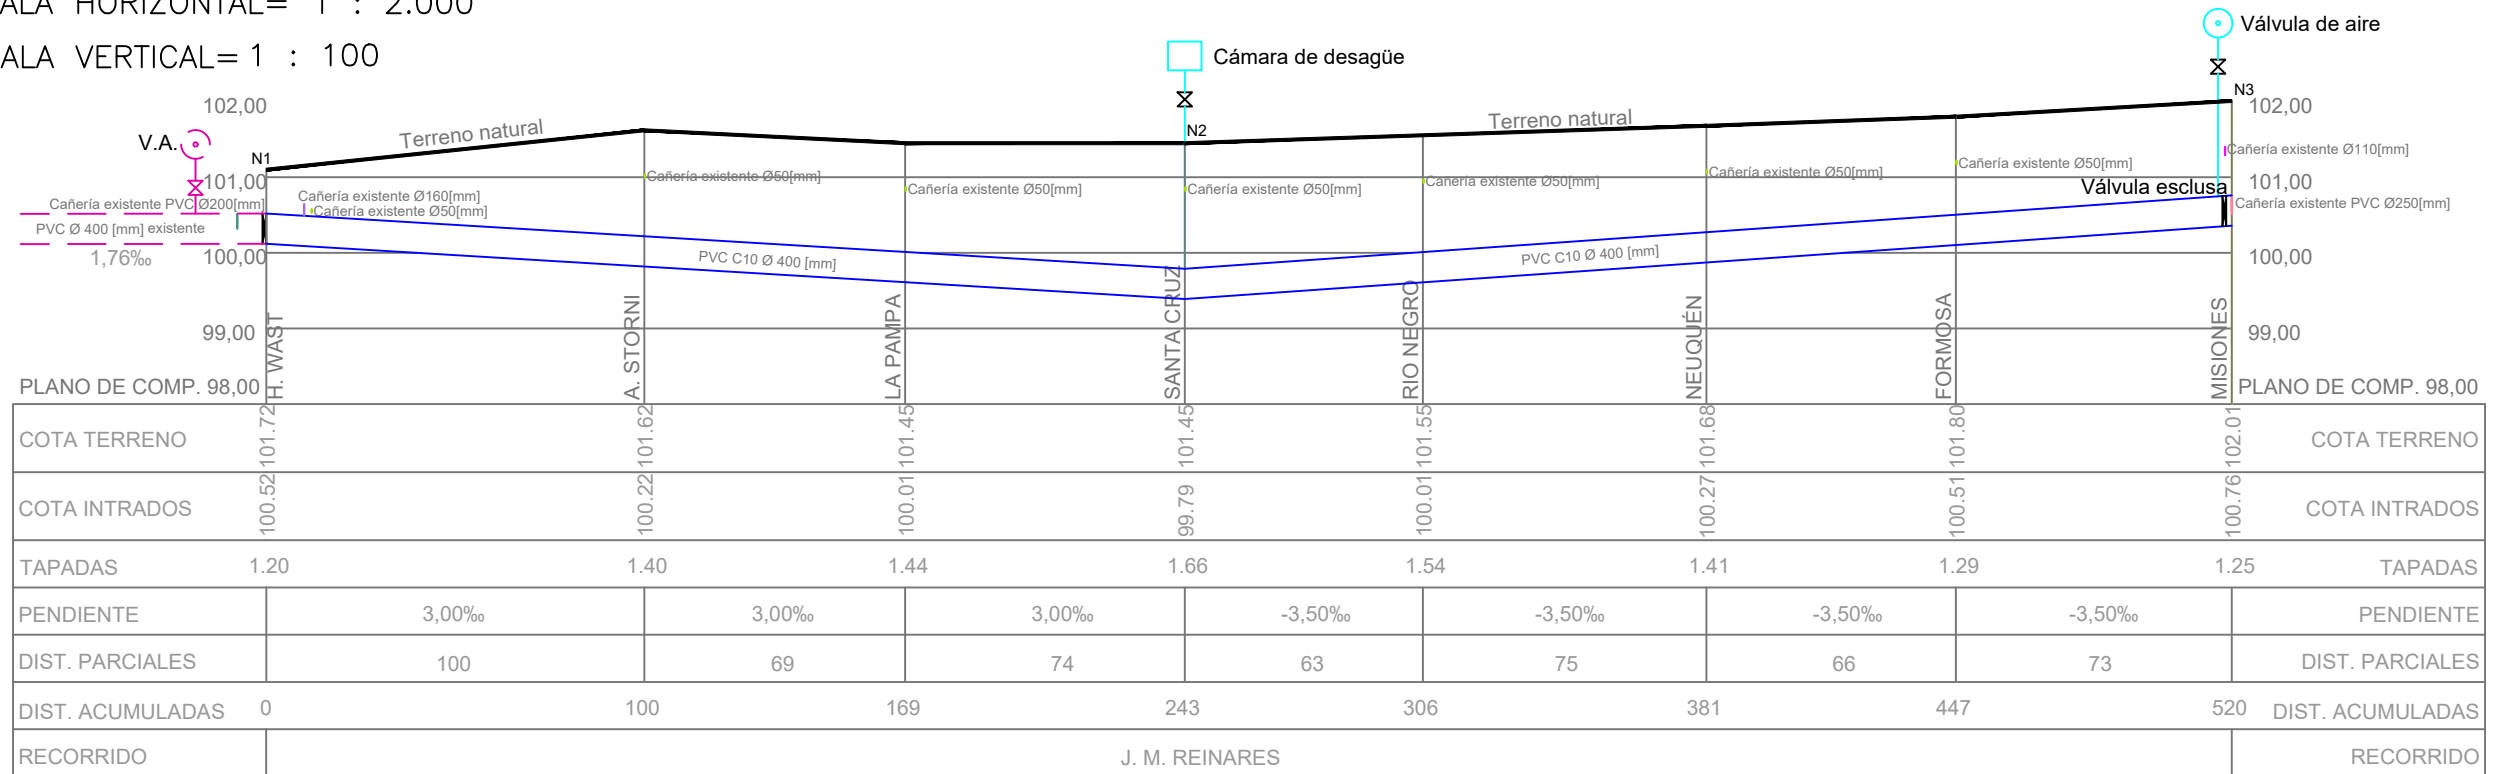

## REFERENCIAS

- CAÑERÍA PROYECTADA DN 400mm
- CAÑERÍA EXISTENTE DN 400mm
- CAÑERÍA EXISTENTE DN 250mm
- CAÑERÍA EXISTENTE DN 200mm
- CAÑERÍA EXISTENTE DN 160mm
- CAÑERÍA EXISTENTE DN 110mm
- CAÑERÍA EXISTENTE DN 75mm
- CAÑERÍA EXISTENTE DN 50mm
- VÁLVULA ESCLUSA
- HIDRANTE
- CÁMARA DESAGÜE
- VÁLVULA DE AIRE
- TAPÓN TERMINAL
- RAMALES
- IDENTIFICACIÓN DE NUDOS



MUNICIPALIDAD DE LA CIUDAD DE SANTA FE  
SECRETARÍA DE DESARROLLO URBANO Y GESTIÓN HÍDRICA  
**DIRECCIÓN DE INGENIERÍA**

Obra:

"ABASTECIMIENTO DE AGUA POTABLE B° SANTA MARTA | ACUEDUCTO"

Relevó:

Plano de: Planimetría y Altimetría - Acueducto

Esc.:  
S/Esc.

Fecha:  
OCT 2024

Proyectó:

Firma:

Firma:

Revisó:

PLANO Nº

AP 02