

Especificaciones técnicas

PROVISION Y COLOCACION DIVISION DE SALÓN

Lugar: Dirección de Seguridad Alimentaria- Pedro Vittori 4212

Detalle de tareas:

Provisión y colocación de tabiquería de aluminio con policarbonato alveolar de 8mm.

Provisión y colocación de una puerta doble hoja aluminio línea herrero, color natural, con paño fijo lateral. Paño superior vidrio 3+3mm y paño inferior fibroplus color blanco. Refuerzo caño estructural.

Realización de refuerzo estructural: Provisión y colocación de perfil C galvanizado 100x45m en mampostería y cubierta, amurados con planchuela.

Detalle según plano adjunto.

Se debe incluir materiales y mano de obra.


Forma de Pago: a 30 días.-

Monto: debe ser total (IVA incluido).

Contacto: g.coppes@santafeciudad.gov.ar




Coppes
Coppes, Gerardo
C.O. 13222

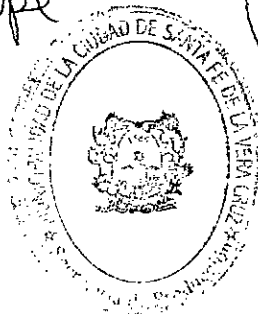

Maria del Rosario Aleman
MARIA DEL ROSARIO ALEMAN
Secretaria de Producción y Empleo
Municipalidad de Santa Fe



6.33 6.06

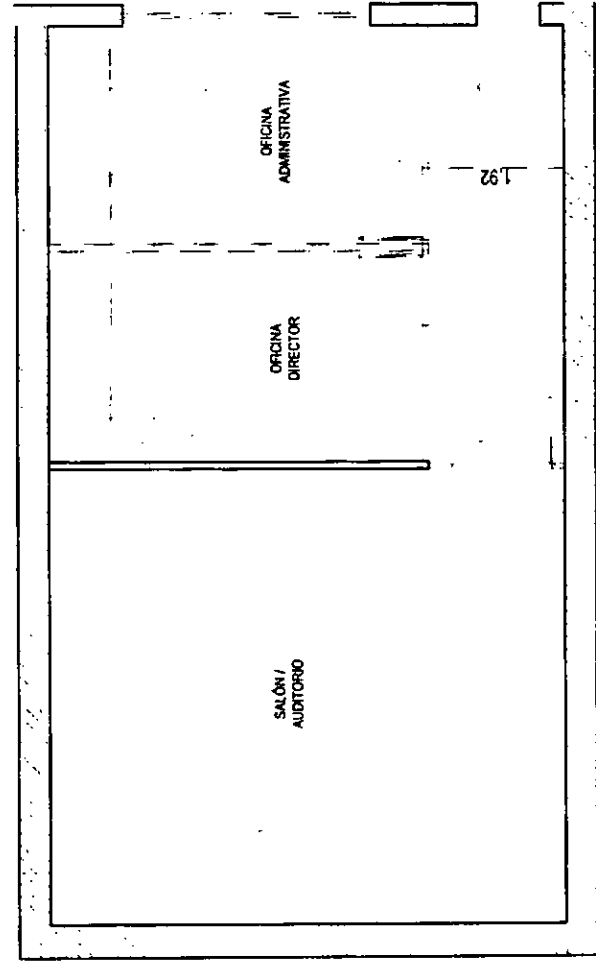


PLANTA
esc. 1:75

Alura duilock existente = 2,00 metros
 Alum total establecimiento = 4,10 m
 Alum empiezo pedimotal en paredes de ladrillos
 comunes = 2,40 m

Tabique aluminio periferia de aluminio y
 policarbonato checar 8 mm
 Refuerzo estructural:
 Perfil C galvanizado 100x45m
 armados

Colocacion puerta doble hoja
 Aluminio linea hierro, color
 natural, con perfil lateral.
 Perfil superior vidrio 3-3mm
 Perfil inferior fibropplus color
 blanco
 Nota, refuerzo caso
 estructural

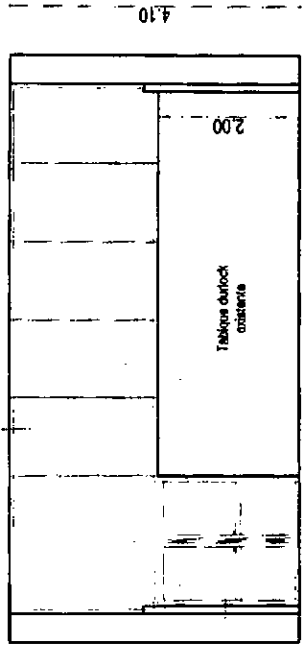

VISTA
esc. 1:75

6



SECRETARIA DE DESARROLLO
 URBANO Y GESTIÓN HIDRICA
 Dirección de Preservación Edilicia

Signature
 Paez

OBRA:
SEGURIDAD ALIMENTARIA
 Pedro Vitor 4212

RUBRO: TABQUERIA

ESCALA: 1:75

PLANO N°:

AP_01