


MEMORIA DESCRIPTIVA DE TAREAS A REALIZAR

En la **Escuela N° 19 “Juan de Garay”** se ejecutará la construcción de la vereda completa, incorporando una rampa vehicular en el ingreso principal y mobiliario urbano. También se desarrollará parte de la vereda faltante sobre Calle Regimiento 12 de infantería.

En el **Jardín N° 52 “Juan Ramón Jiménez”**, sobre calle Blas Parera, se ejecutará la construcción de la vereda completa, se colocarán Mobiliario urbano y una valla de contención; mientras que en el ingreso secundario, ubicado sobre calle Regimiento 12 de Infantería, se realizarán trabajos de relleno del socavón existente, construcción de vereda y la colocación de pretilas de H°A° confeccionados por personal municipal.

En la **Escuela N° 633 “Centenario de Bolivia”**, al encontrarse la vereda en buen estado, se prevén tareas de emprolijamiento de cintas verdes y reconstrucción de vereda únicamente en sectores puntuales donde se encuentre en malas condiciones y colocación de mobiliario urbano.

Finalmente, en el **CEF N° 55 “Nehuen”** se construirá la vereda completa en todo su desarrollo, incorporando un ingreso principal con atrio de espera, valla de contención, mobiliario urbano y una rampa vehicular en el segundo acceso al predio escolar.

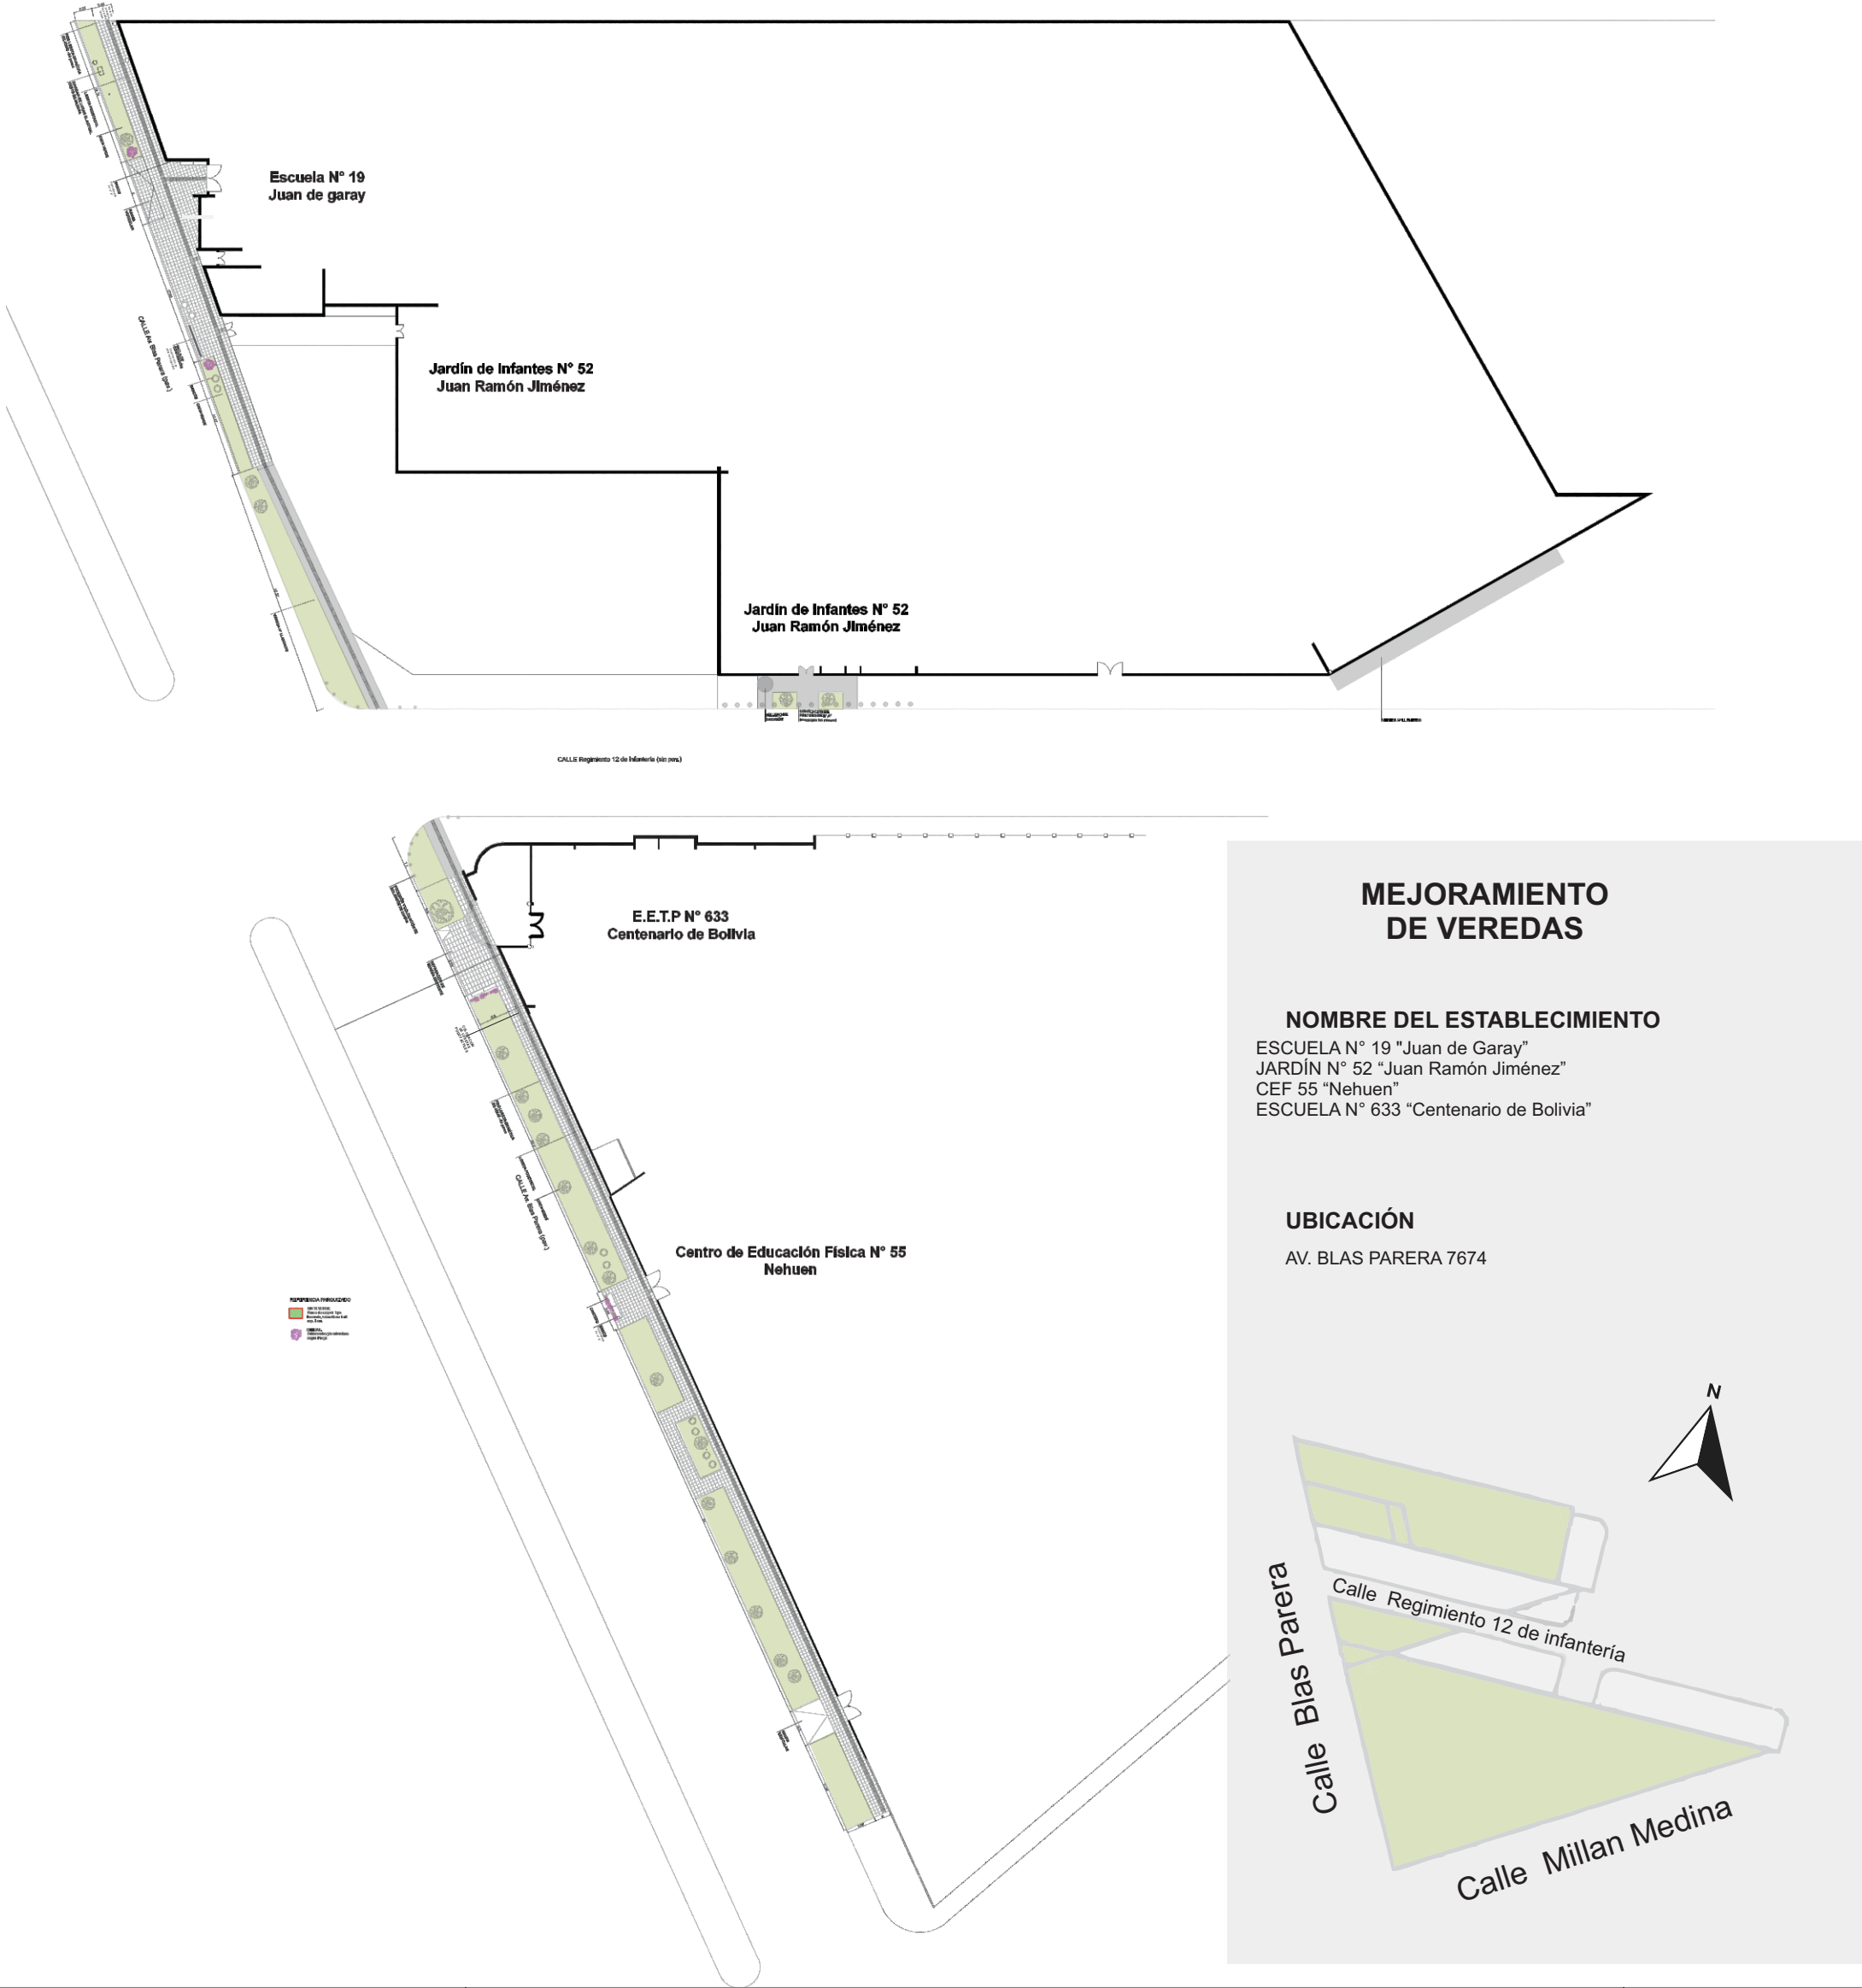

MEJORAMIENTO DE VEREDAS

NOMBRE DEL ESTABLECIMIENTO

ESCUELA N° 19 "Juan de Garay"
JARDÍN N° 52 "Juan Ramón Jiménez"
CEF 55 "Nehuen"
ESCUELA N° 633 "Centenario de Bolivia"

UBICACIÓN

AV. BLAS PARERA 7674